


### LEGENDA COLORI

- Esistente
- Nuovo
- Demolito

NOTA: Viabilità indicativa. Per il dettaglio si rimanda agli elaborati specifici di OO.CC.

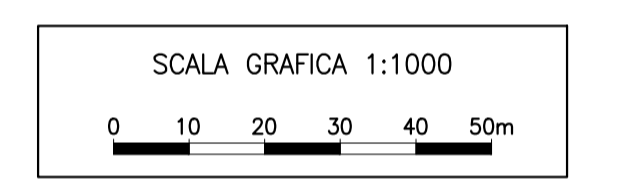

COMMITTENTE:  
  
 GRUPPO FERROVIE DELLO STATO ITALIANE

PROGETTAZIONE:  
  
 GRUPPO FERROVIE DELLO STATO ITALIANE

U.O. TECNOLOGIE NORD

**PROGETTO DEFINITIVO**  
**LINEA MODANE-TORINO**  
**ADEGUAMENTO LINEA STORICA TRATTA BUSSOLENO-AVIGLIANA**  
**REALIZZAZIONE SOTTOSTAZIONI ELETTRICHE NELLE LOCALITA' DI BORGONE E AVIGLIANA**

SOTTOSTAZIONI ELETTRICHE

SSE DI BORGONE  
 Planimetria ubicazione impianto

SCALA:  
 1:1000

COMMESSA LOTTO FASE ENTE TIPO DOC. OPERA/DISCIPLINA PROGR. REV.  
 NT01 05 D 58 P7 SE0100 001 B

| Rev. | Descrizione   | Redatto   | Data         | Verificato  | Data         | Approvato  | Data         | Autorizzato Data           |
|------|---|-----------|--------------|-------------|--------------|------------|--------------|----------------------------|
| A    | Creazione esecutiva                                       | F. Serrà  | Aprile 2019  | M. Roggiari | Aprile 2019  | F. Perrone | Aprile 2019  | M. Gentero<br>Gennaio 2020 |
| B    | Revisione generale e seguito modifica ubicazione impianto | B. Tullio | Gennaio 2020 | M. Roggiari | Gennaio 2020 | F. Perrone | Gennaio 2020 |                            |
|      |   |           |              |             |              |            |              |                            |
|      |   |           |              |             |              |            |              |                            |

File: NT0105D58P7SE0100001B.dwg n. Elab.: