



PIANTA CHIAVE

(1:100)

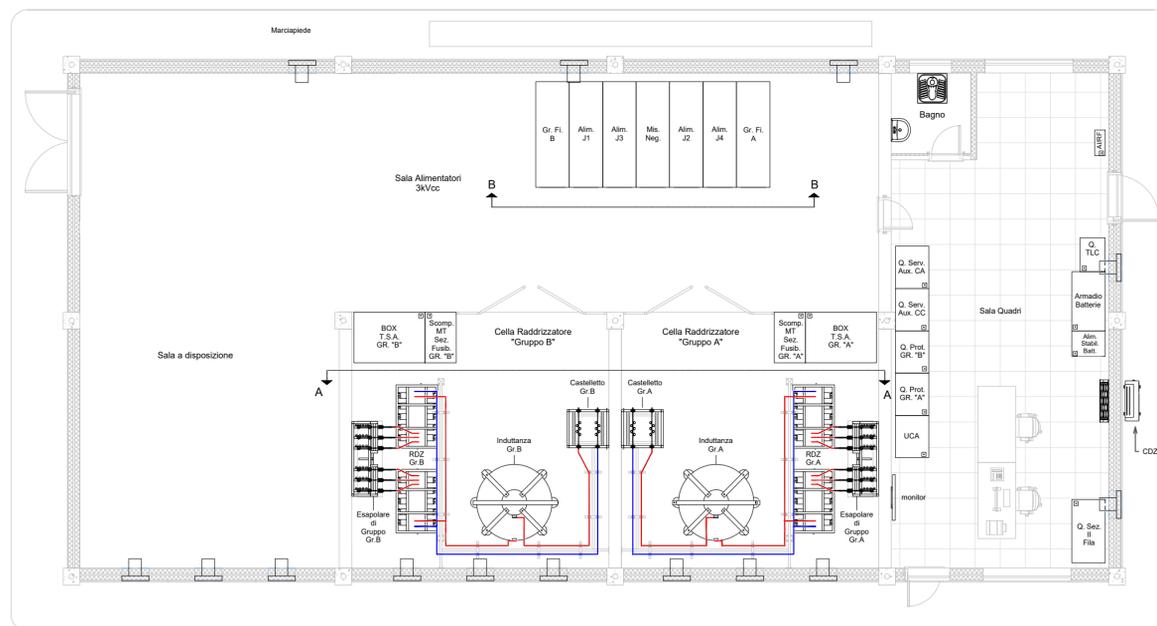


VISTA SEZ. A-A

(1:50)

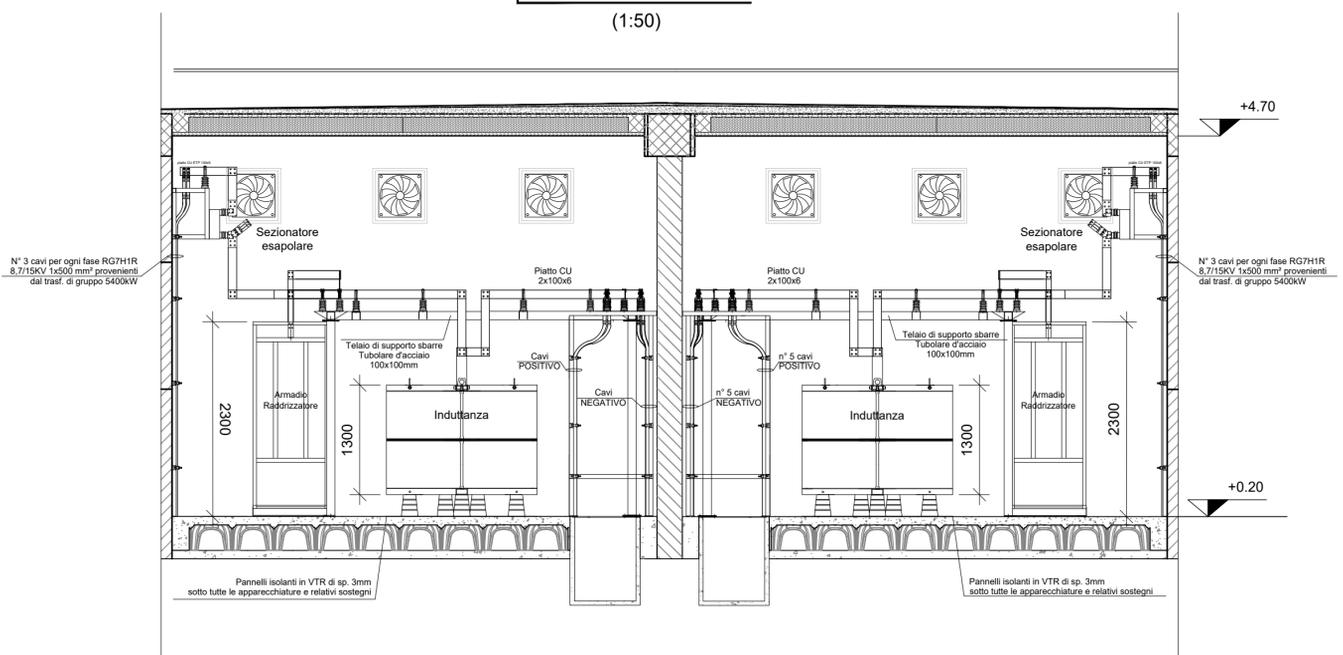

VISTA SEZ. B-B

(1:50)

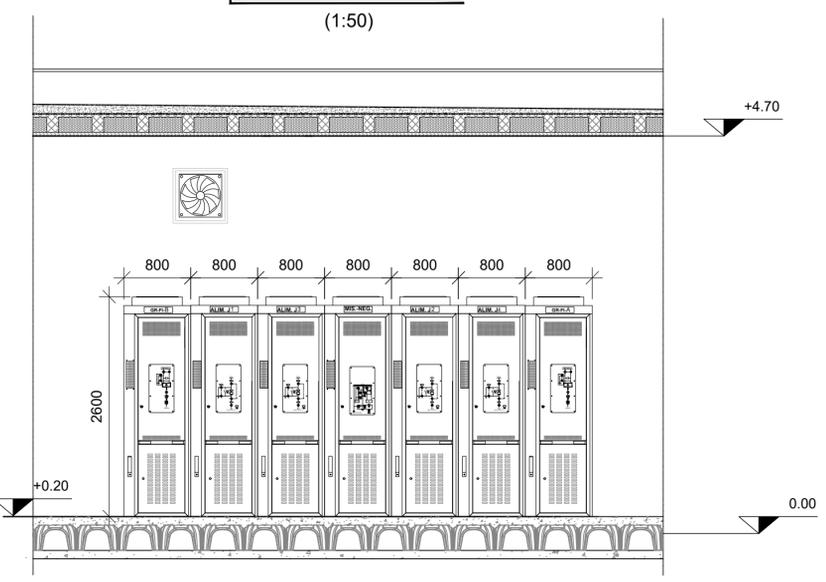

U.O. TECNOLOGIE NORD

PROGETTO DEFINITIVO

LINEA MODANE-TORINO
ADEGUAMENTO LINEA STORICA TRATTA BUSSOLENO-AVIGLIANA
REALIZZAZIONE SOTTOSTAZIONI ELETTRICHE NELLE LOCALITA' DI BORGONE E AVIGLIANA

SOTTOSTAZIONI ELETTRICHE

SSE DI BORGONE
Sezione trasversale disposizione apparecchiature interne al fabbricato

SCALA:
1:50

COMMESSA	LOTTO	FASE	ENTE	TIPO DOC.	OPERA/DISCIPLINA	PROGR.	REV.
NT01	05	D	58	WB	SE0100	001	A

Rev.	Descrizione	Redatto	Data	Verificato	Data	Approvato	Data	Autorizzato Data
A	Emissione esecutiva	F. Serrau	Aprile 2019	M. Ruggiani	Aprile 2019	F. Perrone	Aprile 2019	M. Gambaro Aprile 2019

