




SEZIONE A-A  
Scala 1:200

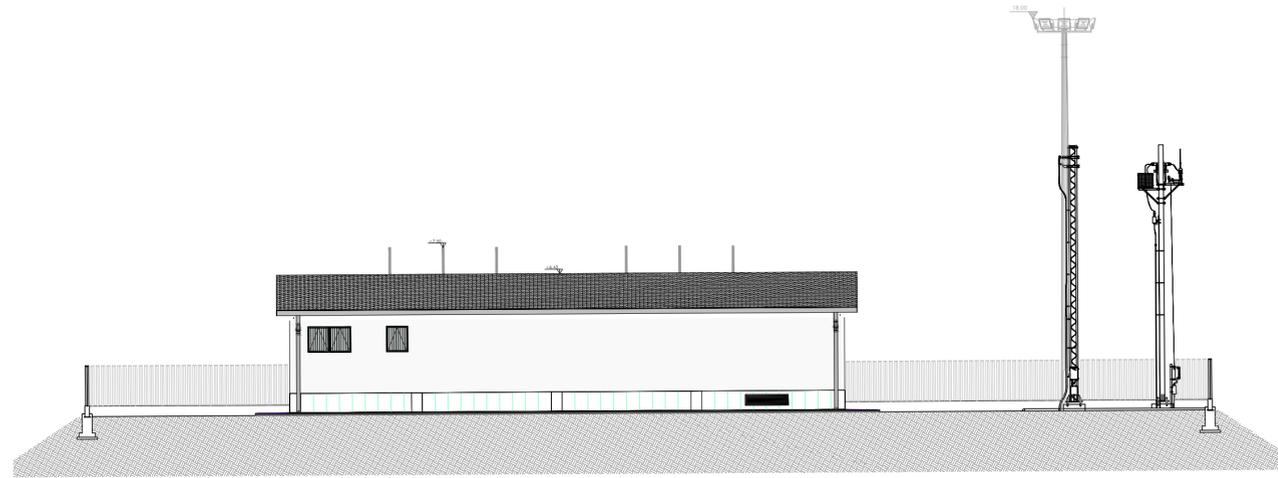

PIANTA CHIAVE  
Scala 1:500

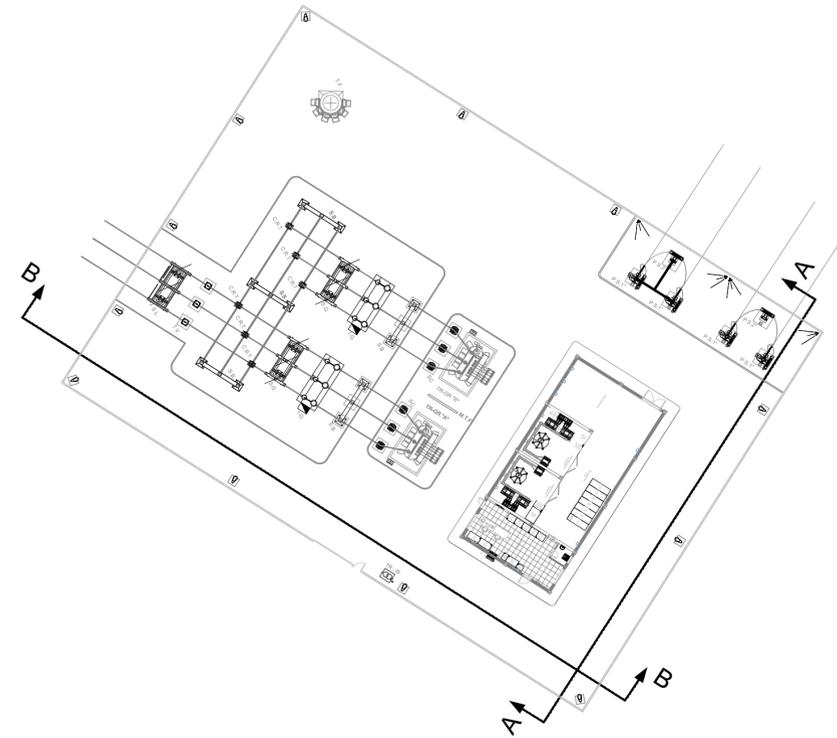

SEZIONE B-B  
Scala 1:200

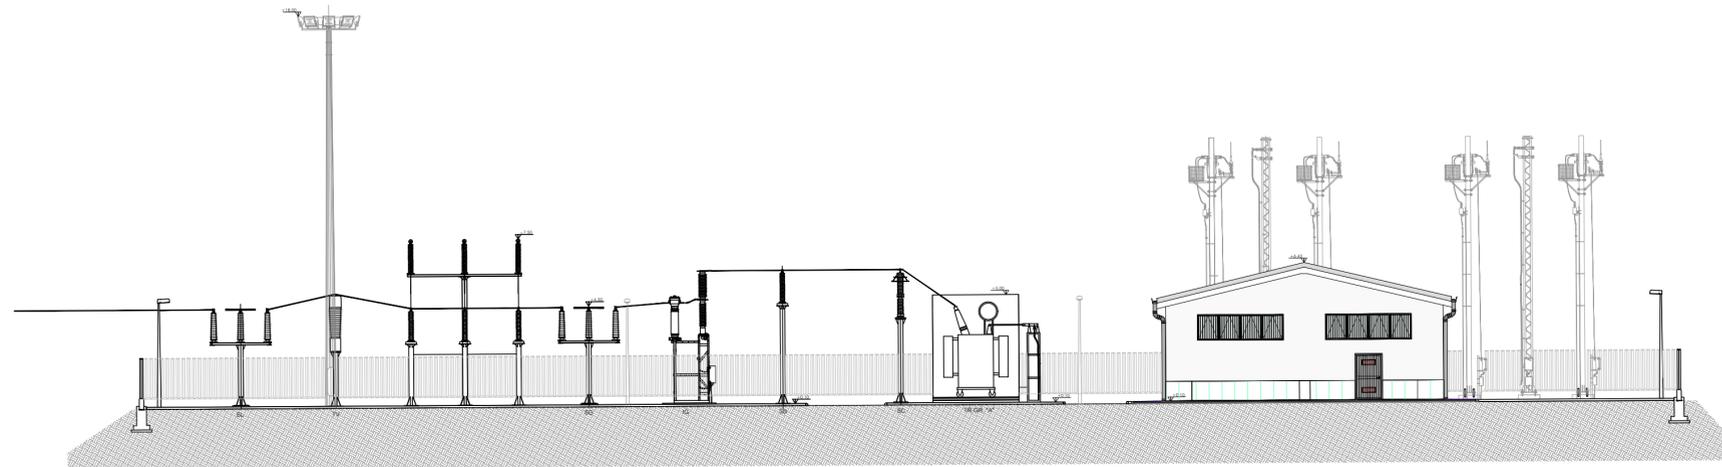

COMMITTENTE:



PROGETTAZIONE:



U.O. TECNOLOGIE NORD

PROGETTO DEFINITIVO

**LINEA MODANE-TORINO  
ADEGUAMENTO LINEA STORICA TRATTA BUSSOLENO-AVIGLIANA  
REALIZZAZIONE SOTTOSTAZIONI ELETTRICHE NELLE LOCALITA' DI  
BORGONE E AVIGLIANA**

SOTTOSTAZIONI ELETTRICHE

SSE DI BORGONE  
Sezioni di piazzale

SCALA:  
1:200

COMMESSA LOTTO FASE ENTE TIPO DOC. OPERA/DISCIPLINA Progr. REV.

NT01 05 D 58 W9 SE0100 001 B

Rev.	Descrizione	Redatto	Data	Verificato	Data	Approvato	Data	Autorizzato Data
A	Emissione esecutiva	F. Serrau	Aprile 2019	M. Reggiani	Aprile 2019	F. Perrone	Aprile 2019	M. Gambero Gennaio 2020
B	Revisione generale a seguito modifica ubicazione impianti	B. Tutino	Gennaio 2020	M. Reggiani	Gennaio 2020	F. Perrone	Gennaio 2020	M. Gambero Gennaio 2020

