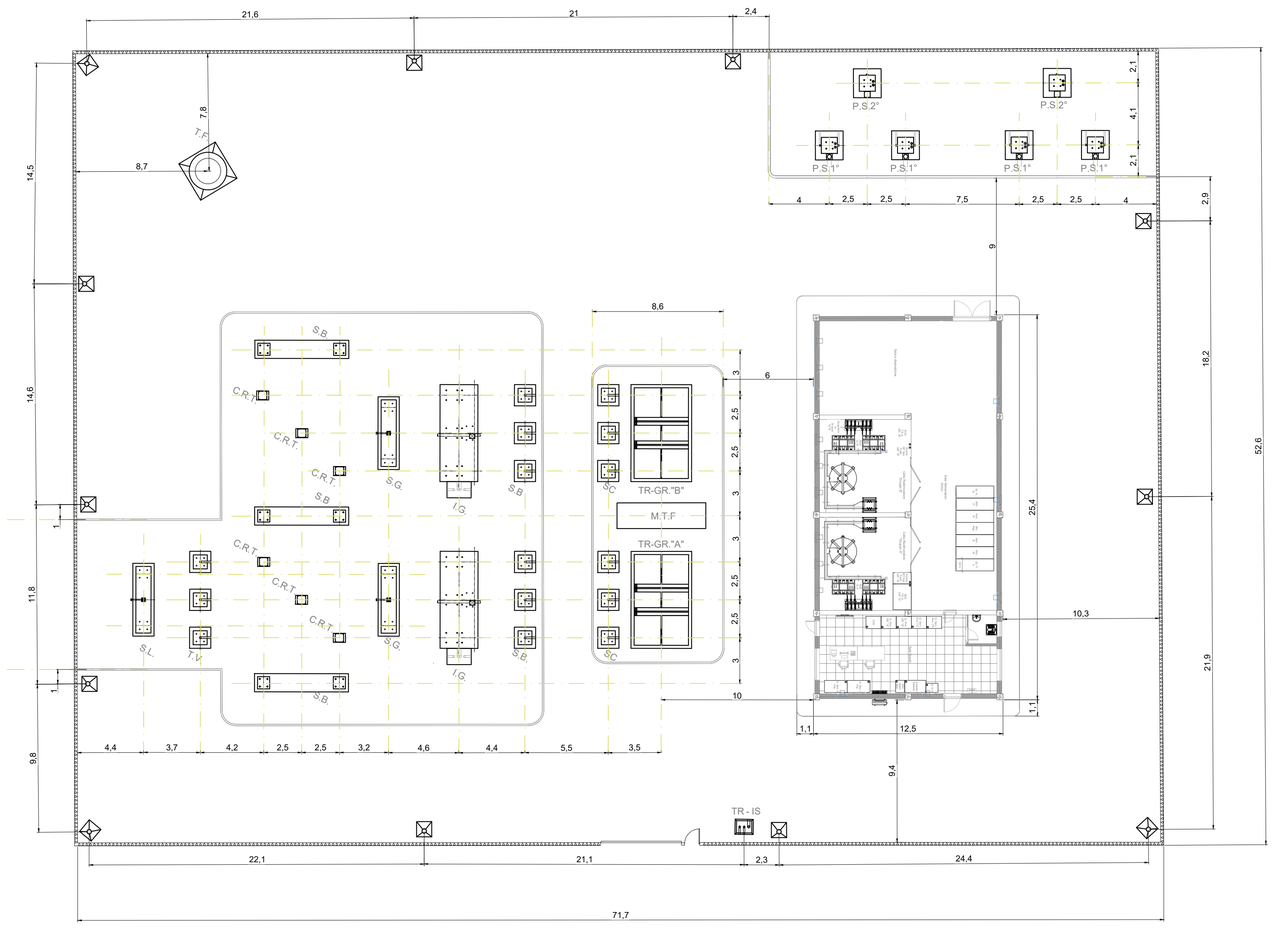

LEGENDA APPARECCHIATURE	
T.V.	Trasformatori di tensione
T.A.	Trasformatori di corrente
S.L.	Sezionatore A.T. di linea
C.R.T.	Supporto unipolare rompitratta
S.G.	Sezionatore A.T. di gruppo
M.T.F.	Muro tagliafiamma
I.G.	Interruttore A.T. di gruppo
SC.	Scaricatori A.T.
TR. GR."A"(B)	Trasformatore di gruppo "A" (B)
TR. IS.	Trasformatore di isolamento
S.B	Sostegno sbarra A.T.
T.F.	Torre faro da m. 18
P.S.1°	Sezionatore 1° fila
P.S.2°	Sezionatore 2° fila

NOTA: per il dimensionamento puntuale dei basamenti si rimanda allalla fase costruttiva del progetto nella quale saranno noti nel dettaglio dimensioni/tipologia di attacco e sforzi gravanti su ognuno.

SCALA GRAFICA 1:200

0 2 4 6 8 10m

COMMITTENTE:

RFI RETE FERROVIARIA ITALIANA
GRUPPO FERROVIE DELLO STATO ITALIANE

PROGETTAZIONE:

ITALFERR
GRUPPO FERROVIE DELLO STATO ITALIANE

U.O. TECNOLOGIE NORD

PROGETTO DEFINITIVO

LINEA MODANE-TORINO
ADEGUAMENTO LINEA STORICA TRATTA BUSSOLENO-AVIGLIANA

REALIZZAZIONE SOTTOSTAZIONI ELETTRICHE NELLE LOCALITA' DI BORGONE E AVIGLIANA

SOTTOSTAZIONI ELETTRICHE

SSE DI BORGONE
Posizionamento e tabelle basamenti di piazzale

SCALA: 1:200

COMMESSA	LOTTO	FASE	ENTE	TIPO DOC.	OPERA/DISCIPLINA	PROGR.	REV.
NT0I	05	D	58	P9	SE0100	003	B

Rev.	Descrizione	Redatto	Data	Verificato	Data	Approvato	Data	Autorizzato Data
A	Emissione esecutiva	F. Serrau	Aprile 2019	M.Reggiani	Aprile 2019	F.Perrone	Aprile 2019	M. Gambaro Gennaio 2020
B	Revisione generale a seguito modifica ubicazione impianti	B. Tutino	Gennaio 2020	M.Reggiani	Gennaio 2020	F.Perrone	Gennaio 2020	

File: NT0I05D58P9SE0100003B.dwg

n. Elab.: