





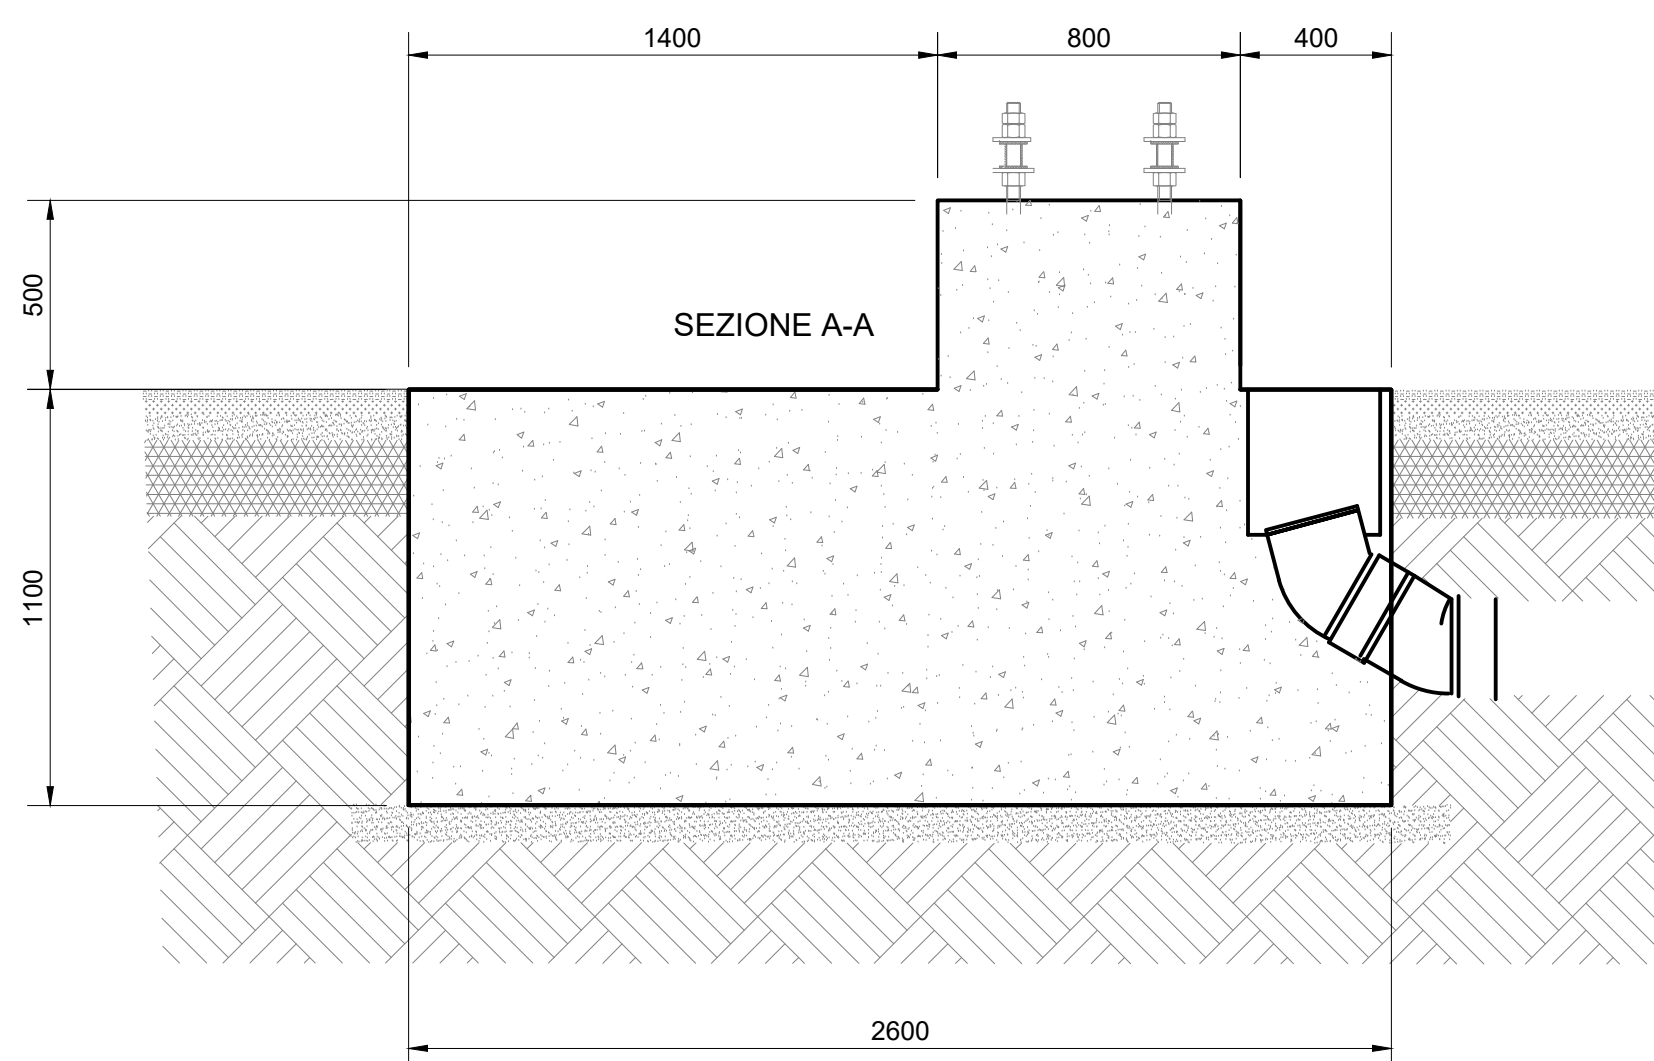


- Le dimensioni si riferiscono all'esterno del ferro di armatura
- Le dimensioni dei raggi di curvatura sono da intendersi all'asse del ferro di armatura
- Per dettagli consultare dis. RFI E64865 - Capitolato TE 2014

- Calcestruzzo a "Prestazione Garantita" con classe di resistenza minima C25/30 ($R_{ck}=30N/mm^2$), requisiti seconda norma UNI 206-1.
- Le fondazioni dovranno essere conformi alla STC RFI DMAIM TE SP IFS 060A.


- Sul fondo scavo : Min. 20 cm
- Controterra : Min. 5 cm
- Altre superfici : Min. 4,5 cm
- I ferri di armatura devono essere in acciaio FeB44k (ad aderenza migliorata) controllato in stabilimento.

(Da realizzare con opportuni distanziatori)

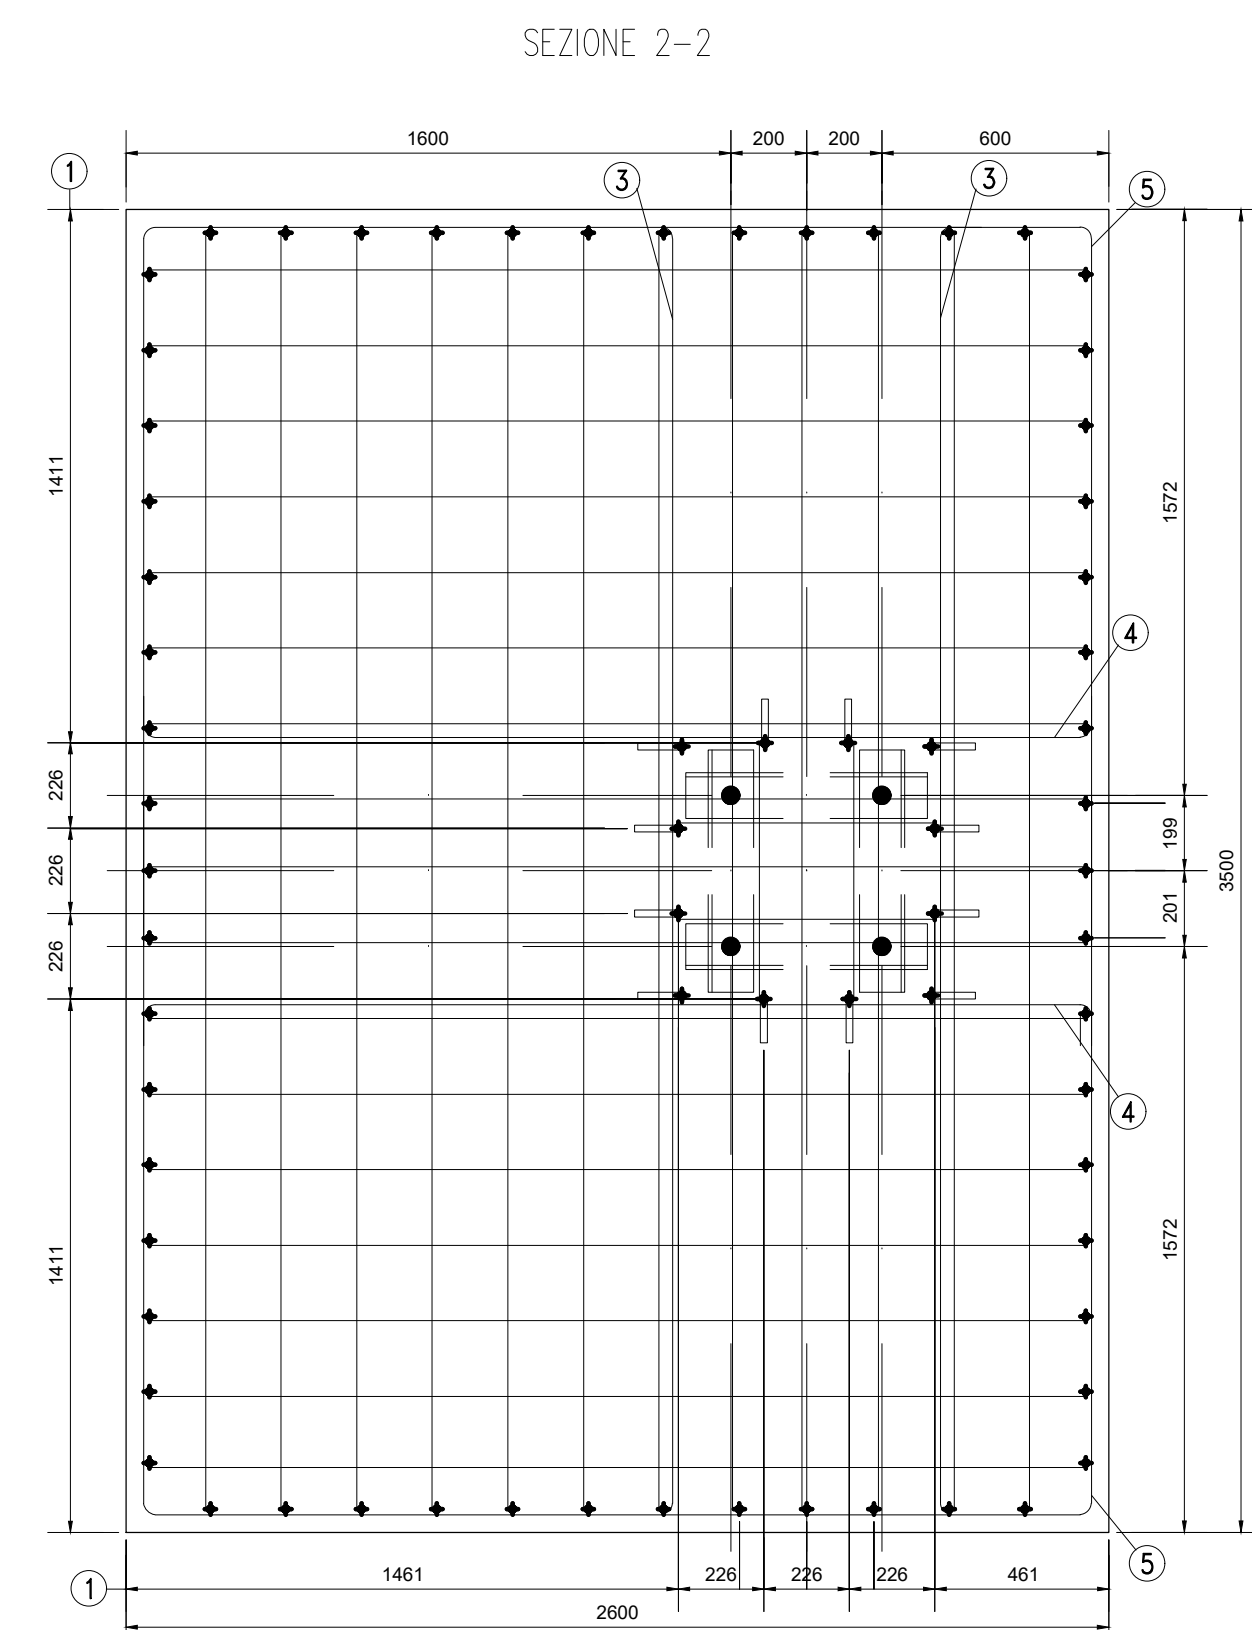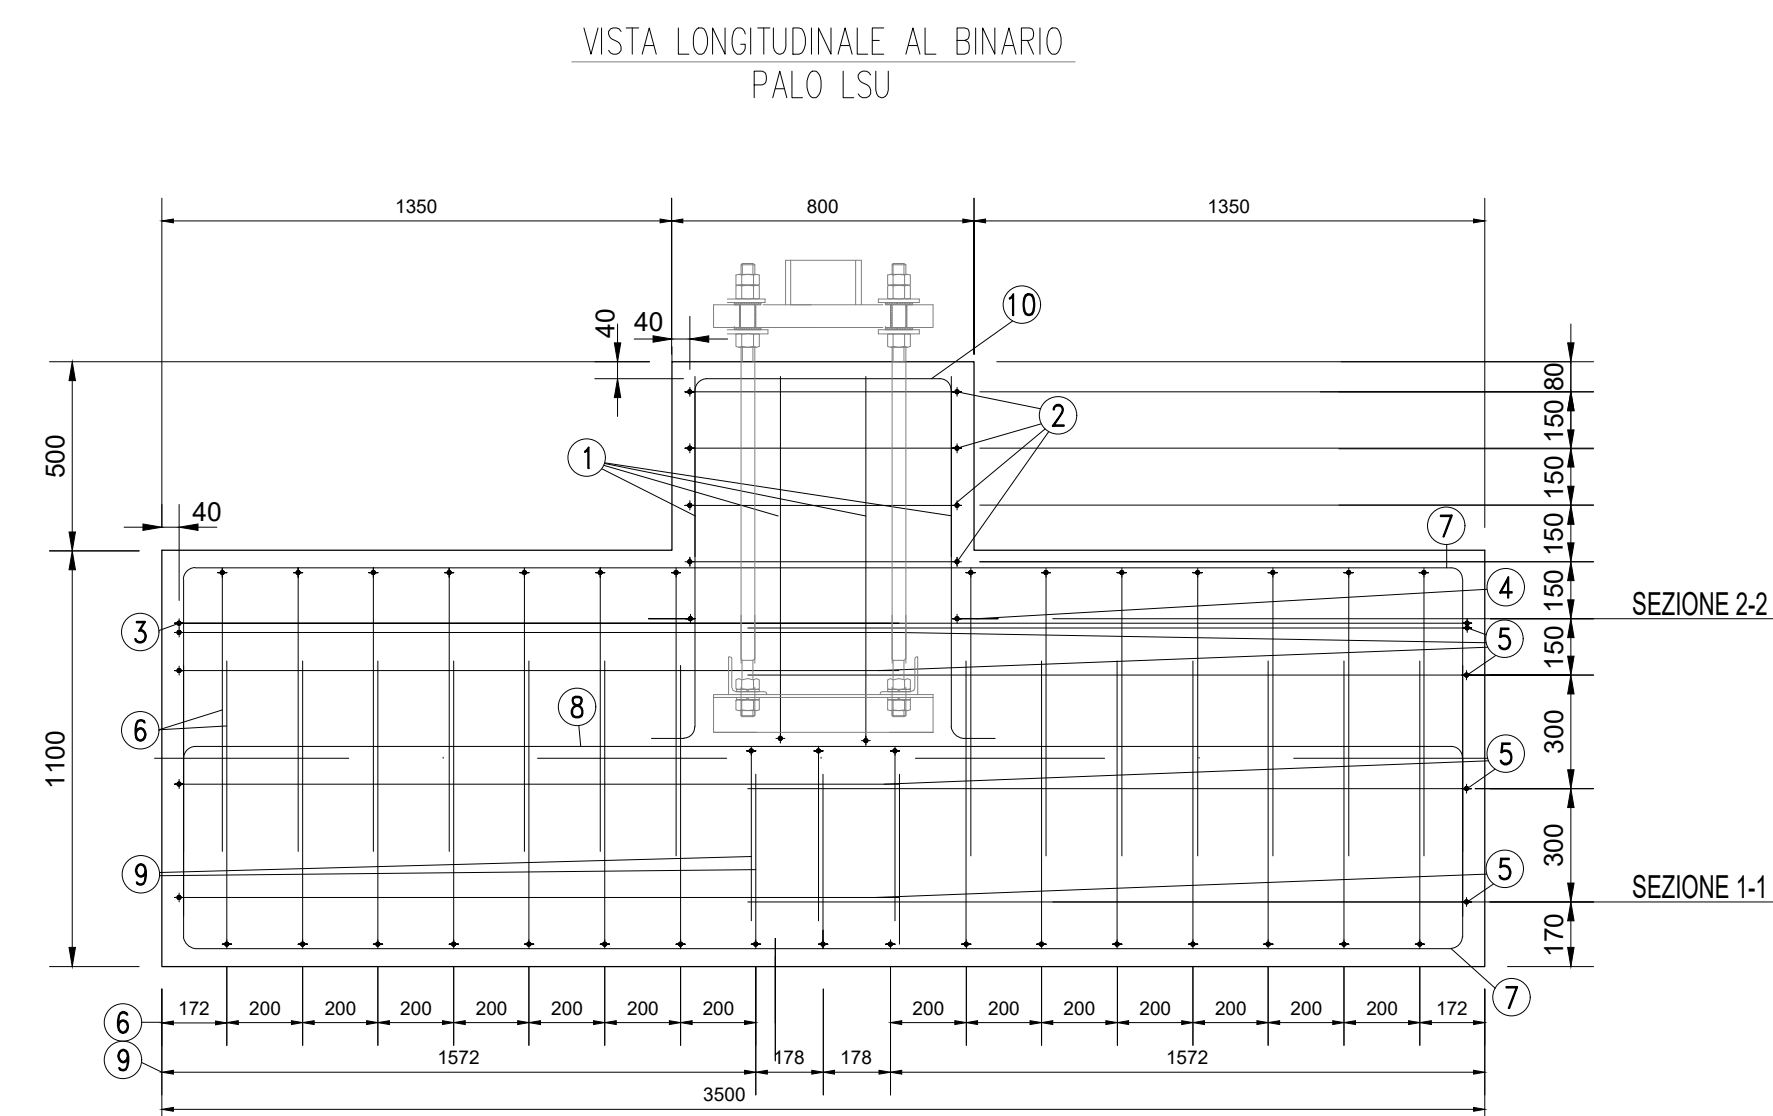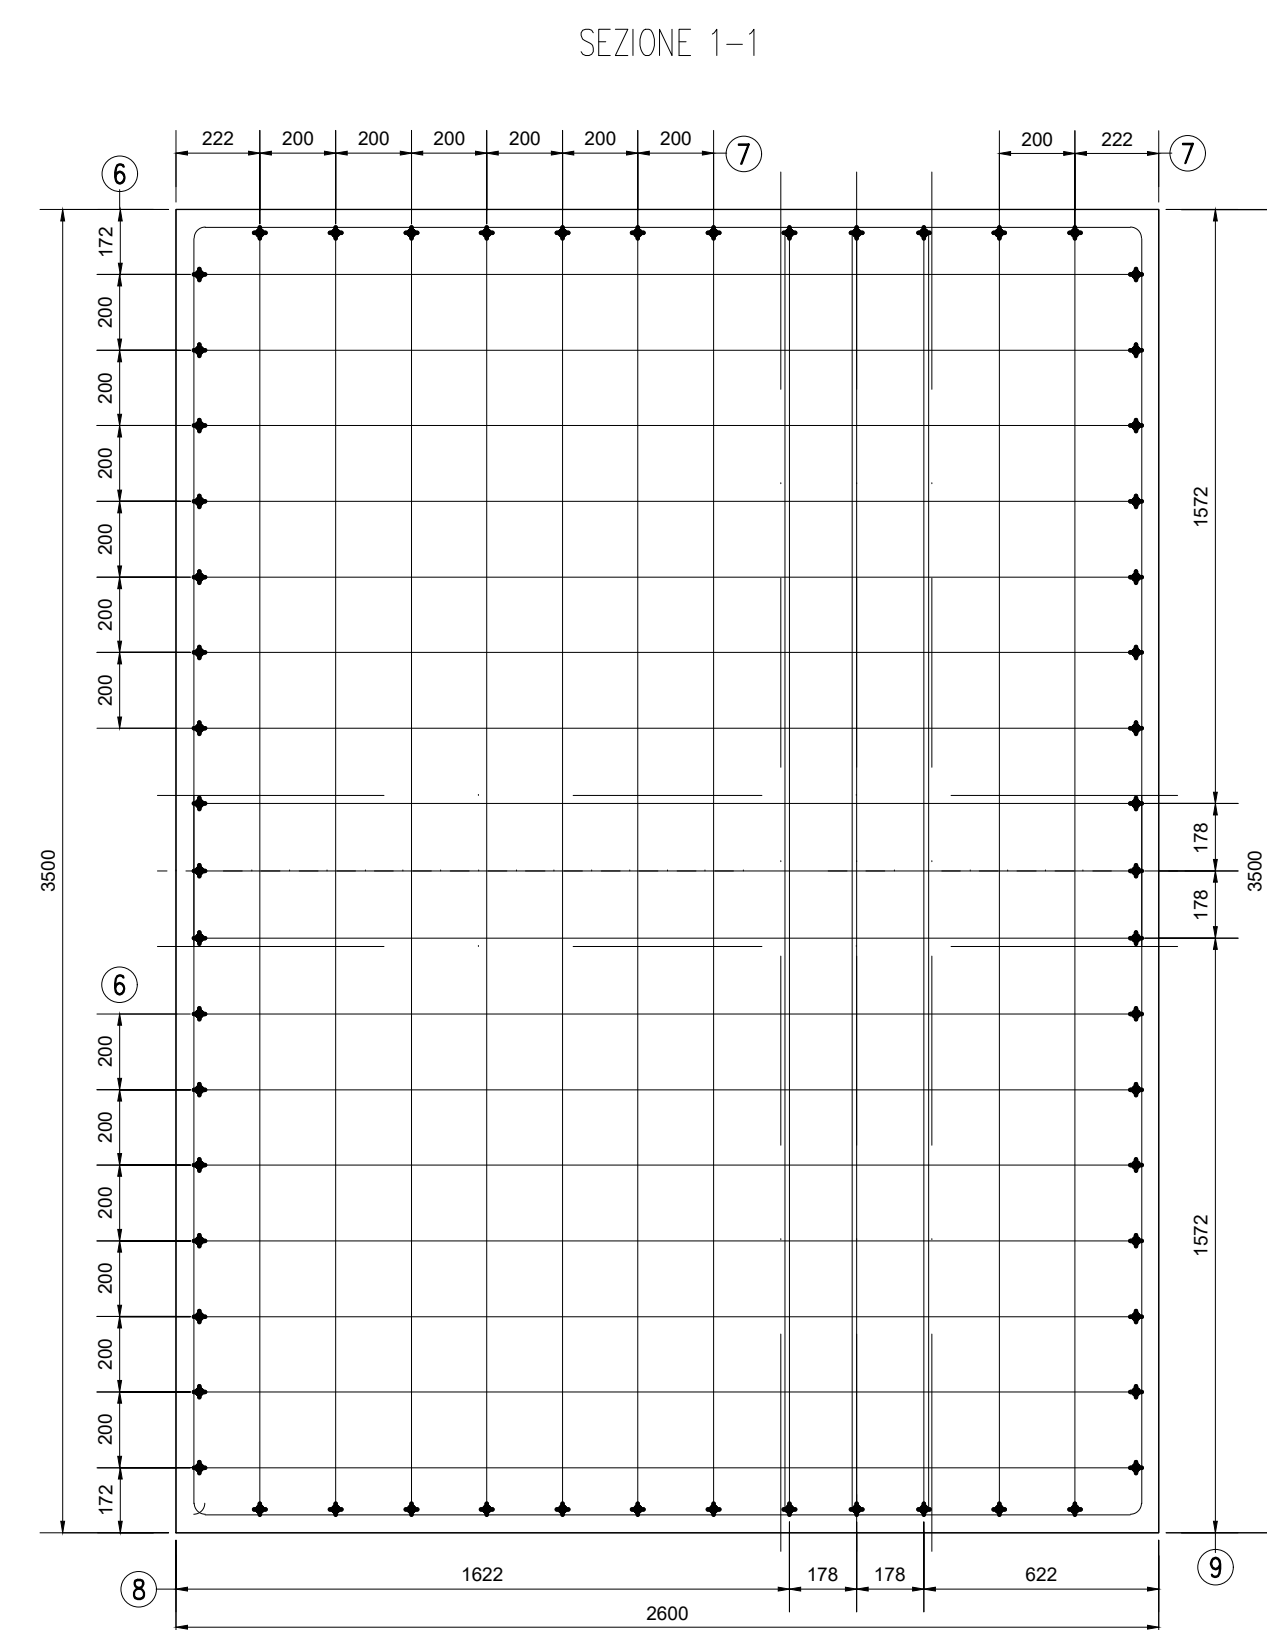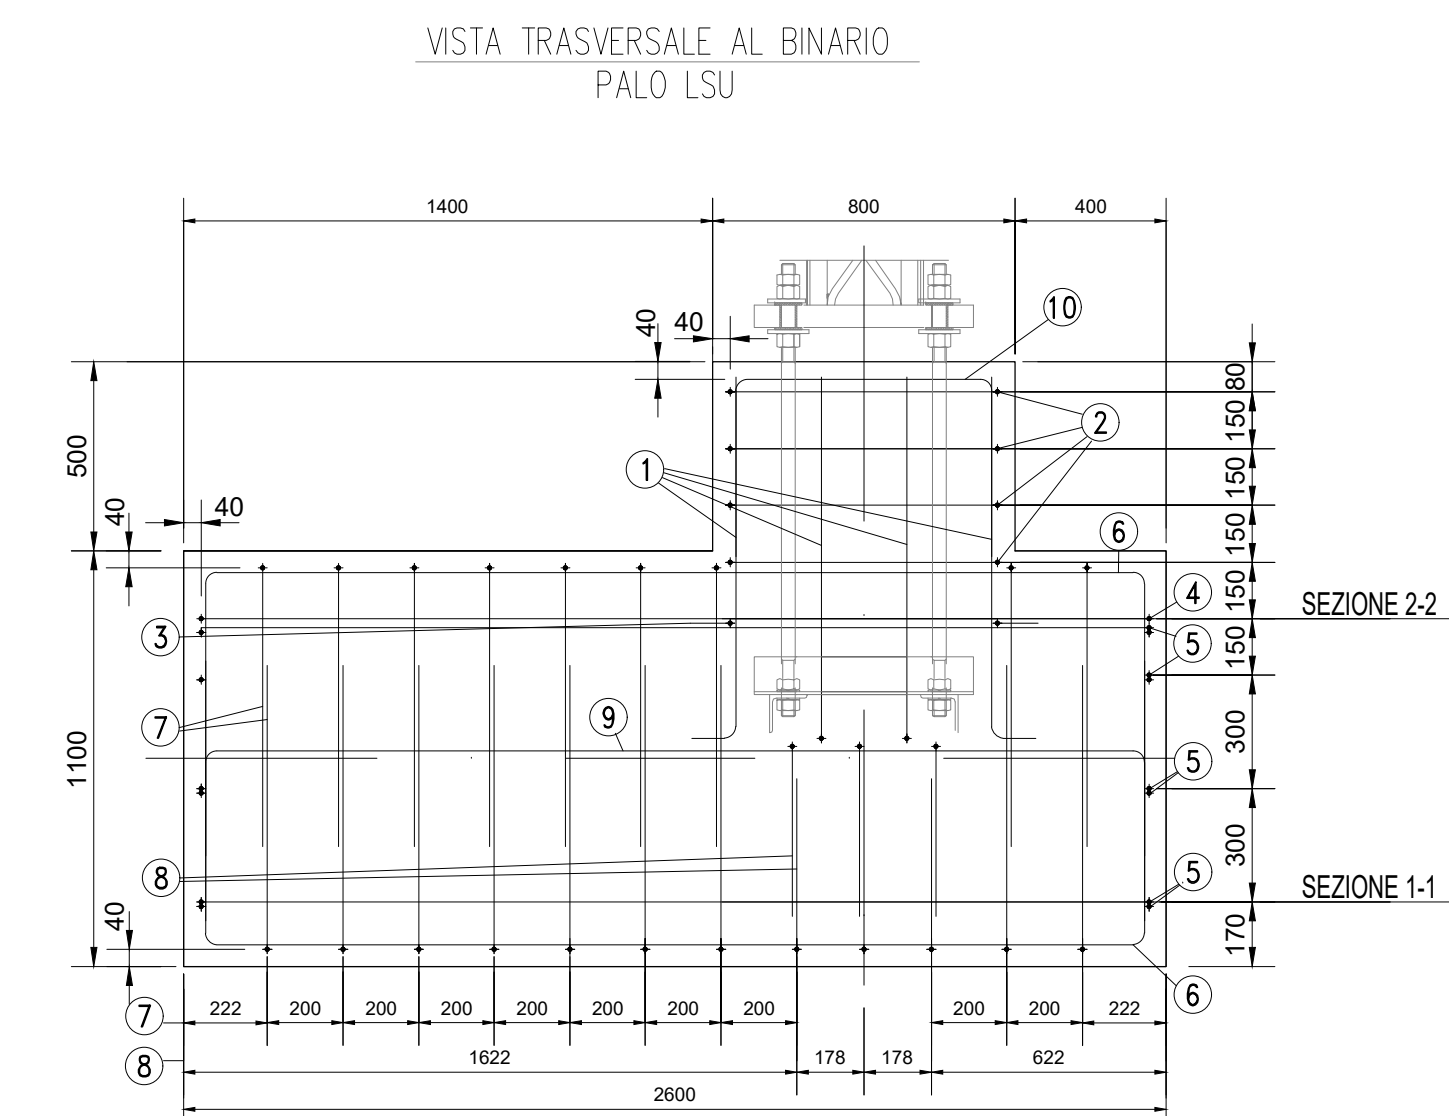

Technical drawing showing 10 numbered reinforcement bars (N) with their dimensions and specifications:

- Bar 1:** Dimensions: 12018 - lg. 106, 957, 116. Specification: N4 Ø12 - lg. 330.
- Bar 2:** Dimensions: 708, 708. Specification: N4 Ø12 - lg. 330.
- Bar 3:** Dimensions: 3408, 109. Specification: N2 Ø12 - lg. 360.
- Bar 4:** Dimensions: 2012 - lg. 270, 109. Specification: N4 Ø12 - lg. 330.
- Bar 5:** Dimensions: 1994, 2507. Specification: N8 Ø12 - lg. 629.
- Bar 6:** Dimensions: 2483, 750, 238012 - lg. 396. Specification: N4 Ø12 - lg. 330.
- Bar 7:** Dimensions: 3384, 750. Specification: N18 Ø12 - lg. 486.
- Bar 8:** Dimensions: 3384, 450. Specification: N8 Ø12 - lg. 426.
- Bar 9:** Dimensions: 2484, 450. Specification: N5 Ø12 - lg. 336.
- Bar 10:** Dimensions: 678, 477. Specification: N4 Ø12 - lg. 159.

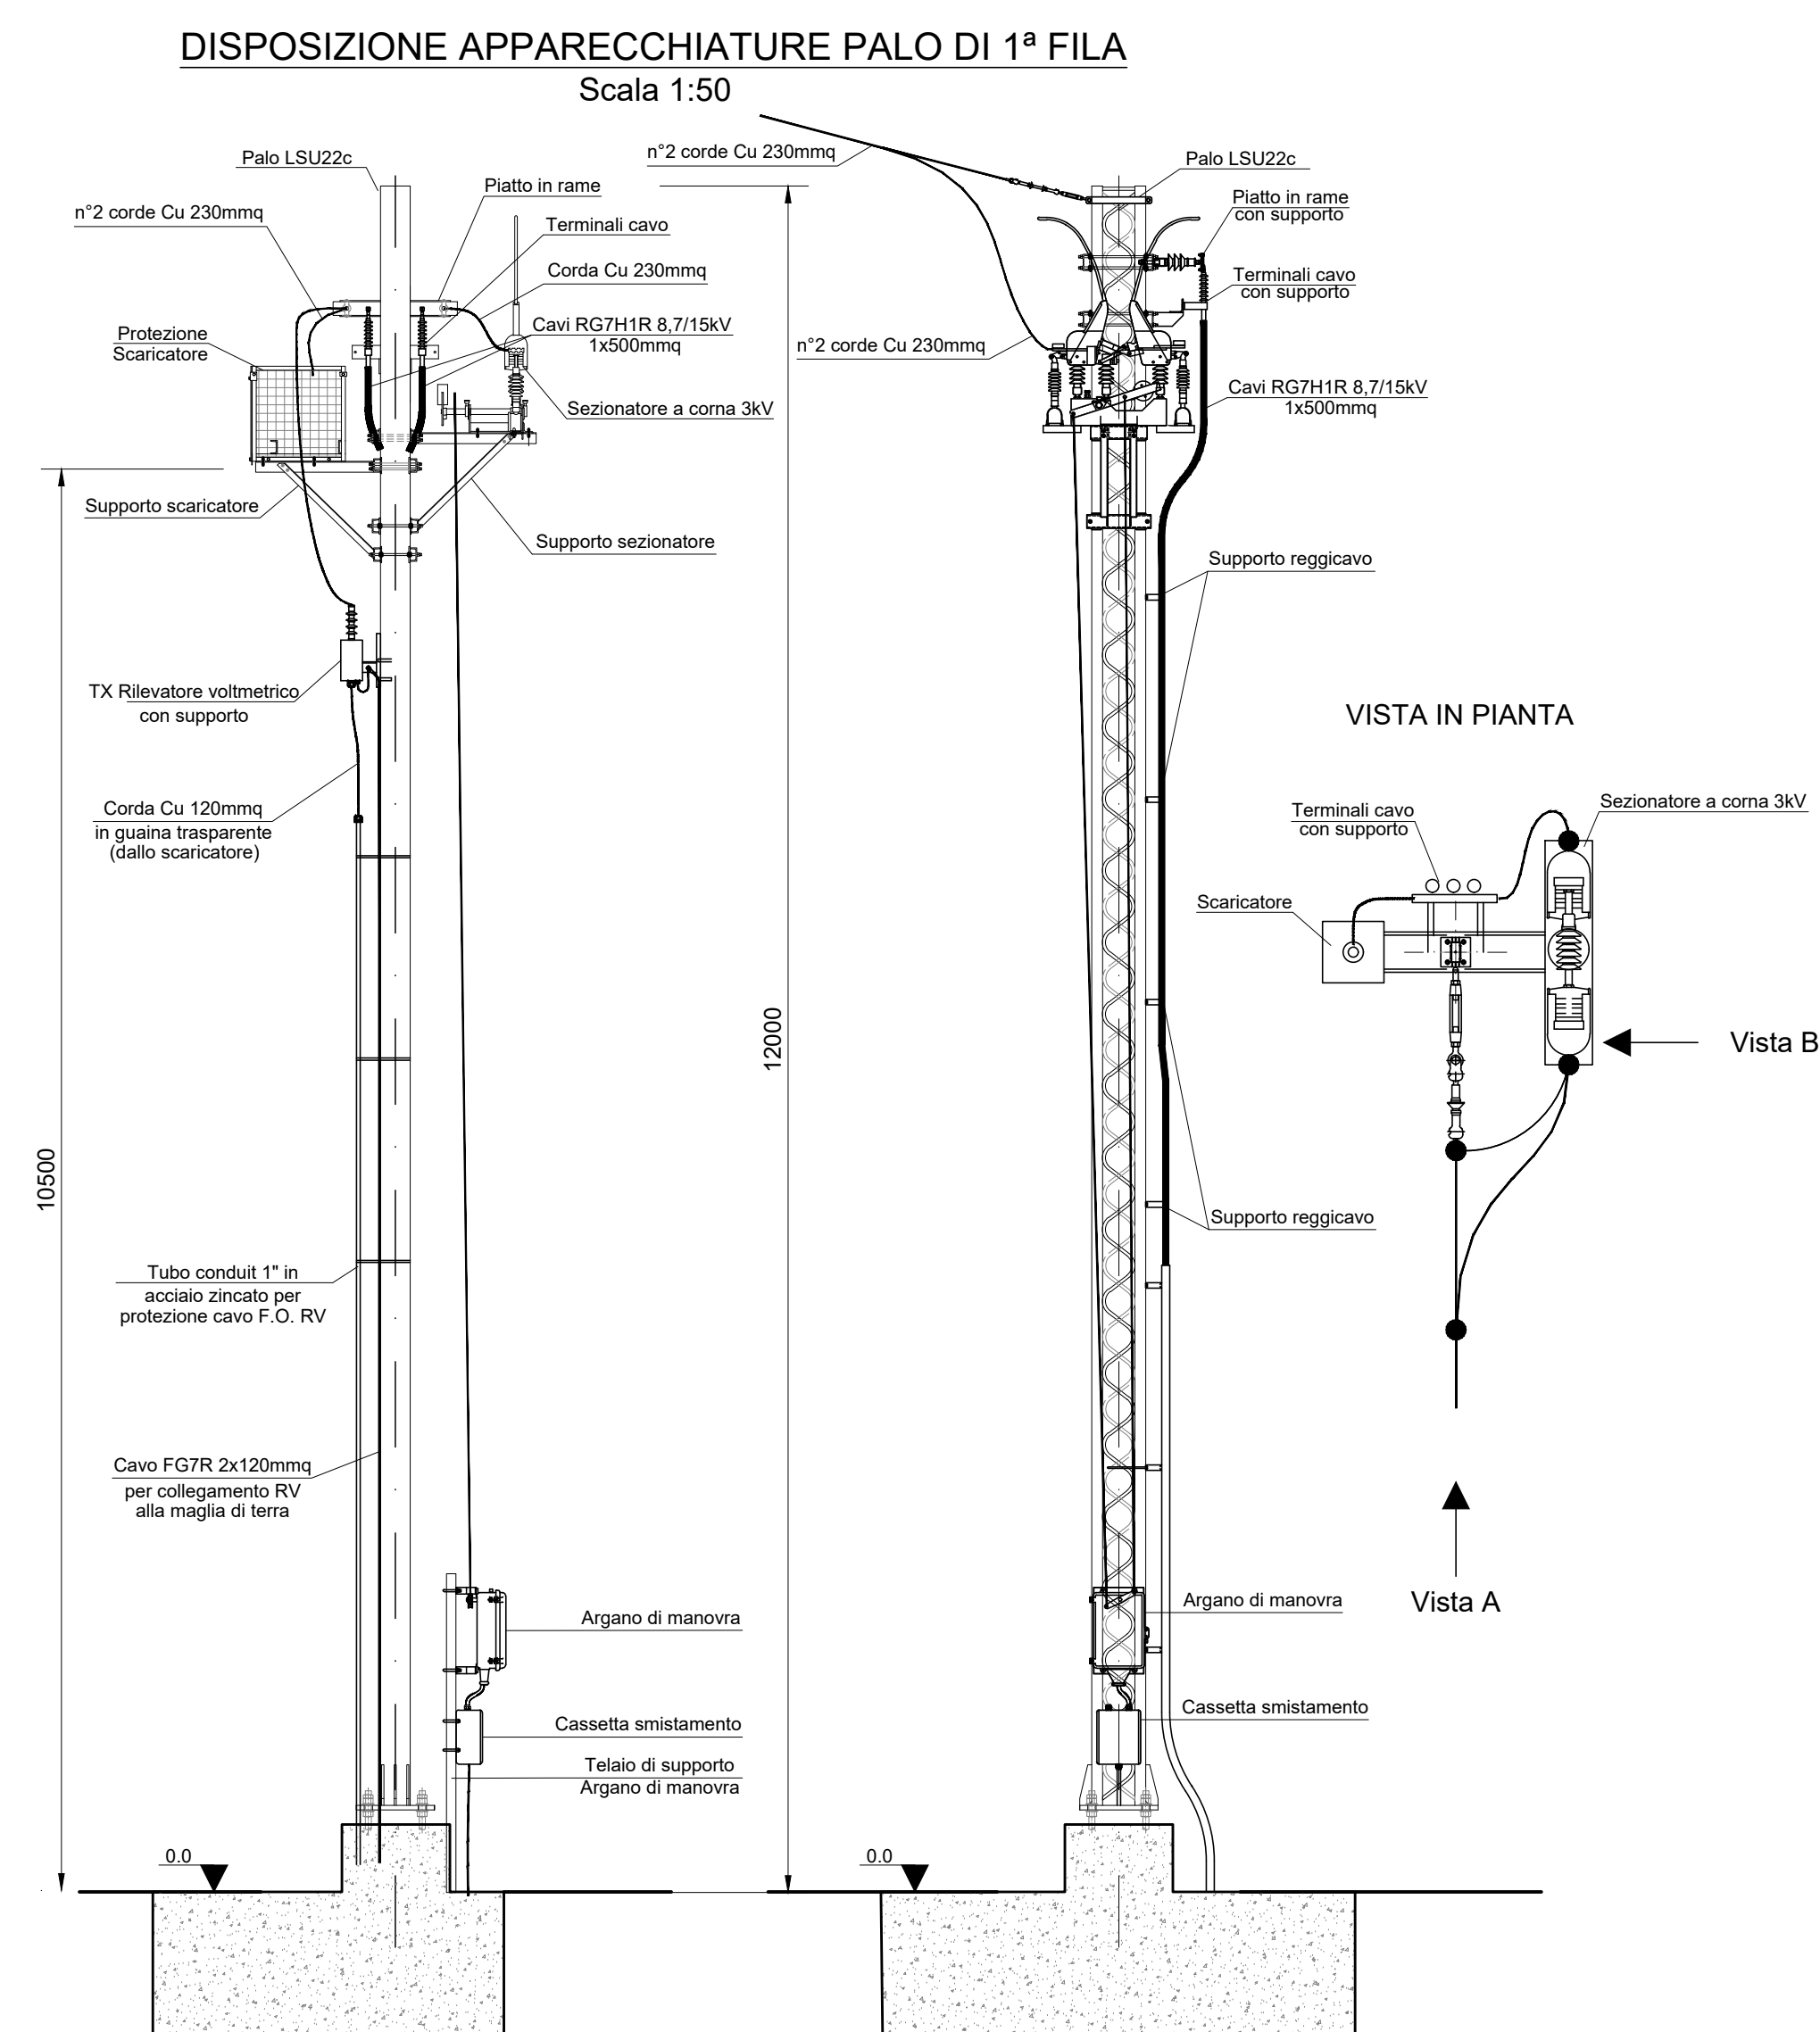

VISTA LONGITUDINALE AL BINARIO

PALO LSU

SEZIONE 2-2

SEZIONE 1-1

SEZIONE 2-2

COMMITTENTE:

RFI

RAILFERR

GRUPPO FERROVIE DELLO STATO ITALIANE

PROGETTAZIONE:

ITALFERR

GRUPPO FERROVIE DELLO STATO ITALIANE

U.O. TECNOLOGIE NORD

PROGETTO DEFINITIVO

LINEA MODANE-TORINO

ADEGUAMENTO LINEA STORICA TRATTA BUSSOLENO-AVIGLIANA

REALIZZAZIONE SOTTOSTAZIONI ELETTRICHE NELLE LOCALITA' DI BORGONE E AVIGLIANA

SOTTOSTAZIONI ELETTRICHE

SSE DI BORGONE

Fondazioni e attrezzaggi pali sezionatori TE

SCALA:

COMMESSA

LOTTO

FASE

ENTE

TIPO DOC.

OPERA/DISCIPLINA

PROGR.

REV.

NT

01

05

D

58

AX

SE

01

00

001

A

Rev.	Descrizione	Redatto	Data	Verificato	Data	Approvato	Data	Autorezzato Data
A	Emissione elettrica	P. Sottili	Aprile 2019	M. Roggiani	Aprile 2019	E. Pizzarello	Aprile 2019	M. Gembano Aprile 2019

File: NT01005D58AXSE0100001A.dwg

n. Elab.: