


	LEGENDA	
SIGLA	DESCRIZIONE	Tubo Ø (mm)
	Cavidotti bt in PVC pesante	160
SIGLA	DESCRIZIONE	
D	Pozzetto mm.80x80x80 (int.)	
Е	Pozzetto mm.100x100x100 (int.)	

DOCUMENTI DI RIFERIMENTO		
CODICE	ELABORATO	
NT0I05D58P9SE0100004	SSE Borgone - Canalizzazioni e pozzetti di piazzale	-
NT0I05D58DXSE0100001	SSE Borgone - Schema elettrico di potenza	

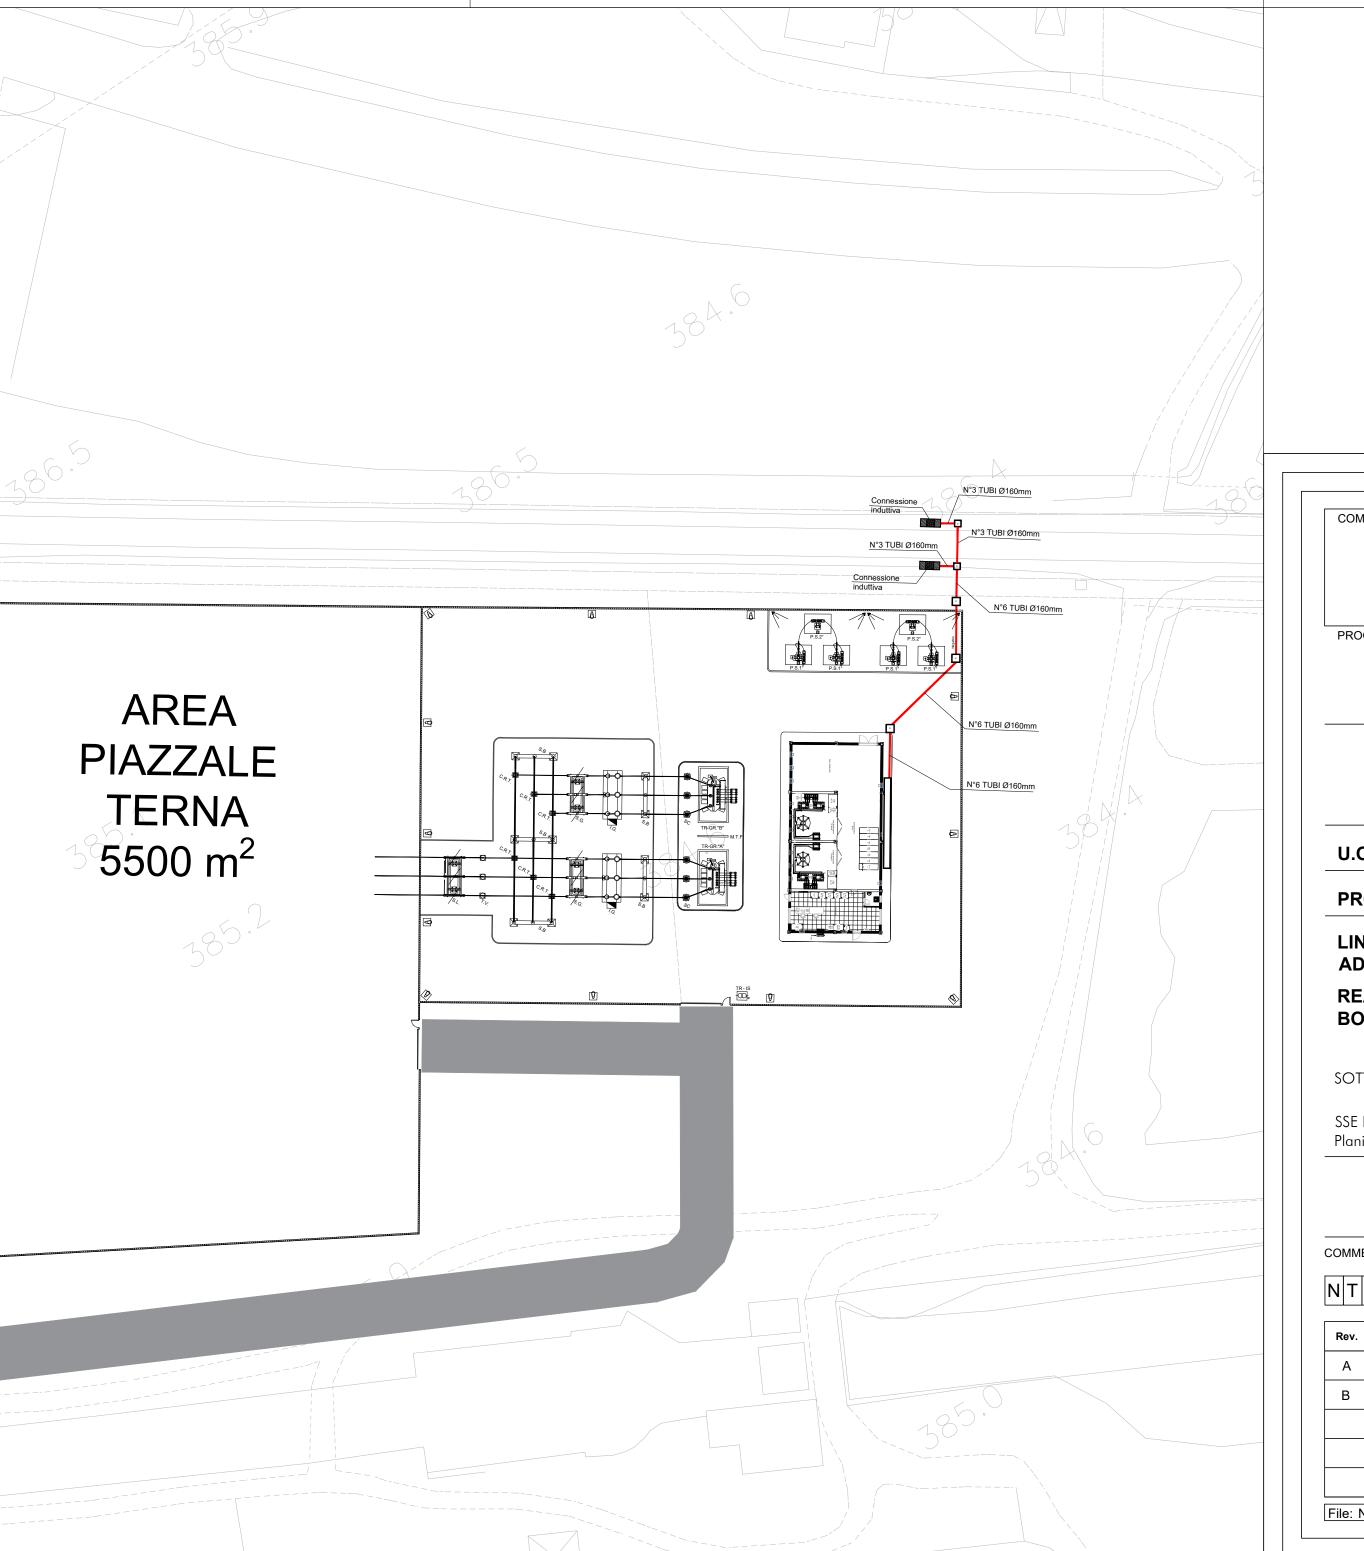



COMMITTENTE:



PROGETTAZIONE:



U.O. TECNOLOGIE NORD

PROGETTO DEFINITIVO

LINEA MODANE-TORINO
ADEGUAMENTO LINEA STORICA TRATTA BUSSOLENO-AVIGLIANA
REALIZZAZIONE SOTTOSTAZIONI ELETTRICHE NELLE LOCALITA' DI
BORGONE E AVIGLIANA

SOTTOSTAZIONI ELETTRICHE

SSE DI BORGONE

Planimetria e particolari di posa canalizzazione del negativo di SSE (ai binari)

1:500

COMMESSA LOTTO FASE ENTE TIPO DOC. OPERA/DISCIPLINA PROGR.

| T | 0 | 0 | 5 | 8 | P | 8 | | S | E | 0 | 1 | 0 | 0 | 0 | 1

Rev. Descrizione Redatto Data Verificato Data Approvato Data Autorizzato Data

A Emissione esecutiva F. Serrau Aprile 2019 M.Reggiani Aprile 2019 F.Perrone Aprile 2019

B. Tutino Gennaio 2020 M.Reggiani Gennaio 2020 F.Perrone Gennaio 2020 Gennaio 2020

File: NT0I05D58P8SE0100001B.dwg

n. Elab.: