

**LEGENDA CANALIZZAZIONI E POZZETTI DI FABBRICATO**

	Canalizzazione BT in tubo PVC interrato
	Canalizzazione MT in tubo PVC interrato
	Pozzetto in CLS dim 40x40x40cm - chiusino in PRFV carrabile - carico di rottura ~ 5000 daN
	Pozzetto in CLS dim 60x60x60cm - chiusino in PRFV carrabile - carico di rottura ~ 5000 daN
	Pozzetto in CLS dim 80x80x100cm - chiusino in PRFV carrabile - carico di rottura ~ 5000 daN
	Pozzetto in CLS dim 100x100x100cm - chiusino in PRFV carrabile - carico di rottura ~ 5000 daN
	Pozzetto in CLS dim 80x120x100cm - chiusino in PRFV carrabile - carico di rottura ~ 5000 daN in 4 settori triangolari

SIGLA	DESCRIZIONE
	SALA ALIMENTATORI Cunicolo bt 40cm x 30cm con copertura in PRFV
	SALA ALIMENTATORI Cunicolo bt UF 70cm x 40cm con copertura in PRFV
	SALA ALIMENTATORI Cunicolo MT UF 80cm x 100cm con copertura in PRFV

COMMITTENTE:

PROGETTAZIONE:

**U.O. TECNOLOGIE NORD**

**PROGETTO DEFINITIVO**

**LINEA MODANE-TORINO**  
**ADEGUAMENTO LINEA STORICA TRATTA BUSSOLENO-AVIGLIANA**  
**REALIZZAZIONE SOTTOSTAZIONI ELETTRICHE NELLE LOCALITA' DI BORGONE E AVIGLIANA**

SOTTOSTAZIONI ELETTRICHE

SSE "INNOVATIVA" DI AVIGLIANA  
Canalizzazioni e pozzetti di fabbricato


SCALA: 1:50

COMMESSA LOTTO FASE ENTE TIPO DOC. OPERA/DISCIPLINA PROGR. REV.

NT0105D58PBSE020001C

Rev.	Descrizione	Redatto	Data	Verificato	Data	Approvato	Data	Autorizzato Data
A	Emissione esecutiva	F. Serrai	Aprile 2019	M. Reggiani	Aprile 2019	F. Perrone	Aprile 2019	M. Gambaro Febbraio 2020
B	Revisione generale utilizzazione e layout SSE	F. Serrai	Agosto 2019	M. Reggiani	Agosto 2019	F. Perrone	Agosto 2019	
C	Revisione generale a seguito modifica utilizzazione impianti	B. Tubino	Febbraio 2020	M. Reggiani	Febbraio 2020	F. Perrone	Febbraio 2020	

File: NT0105D58PBSE020001C.dwg n. Elab.:

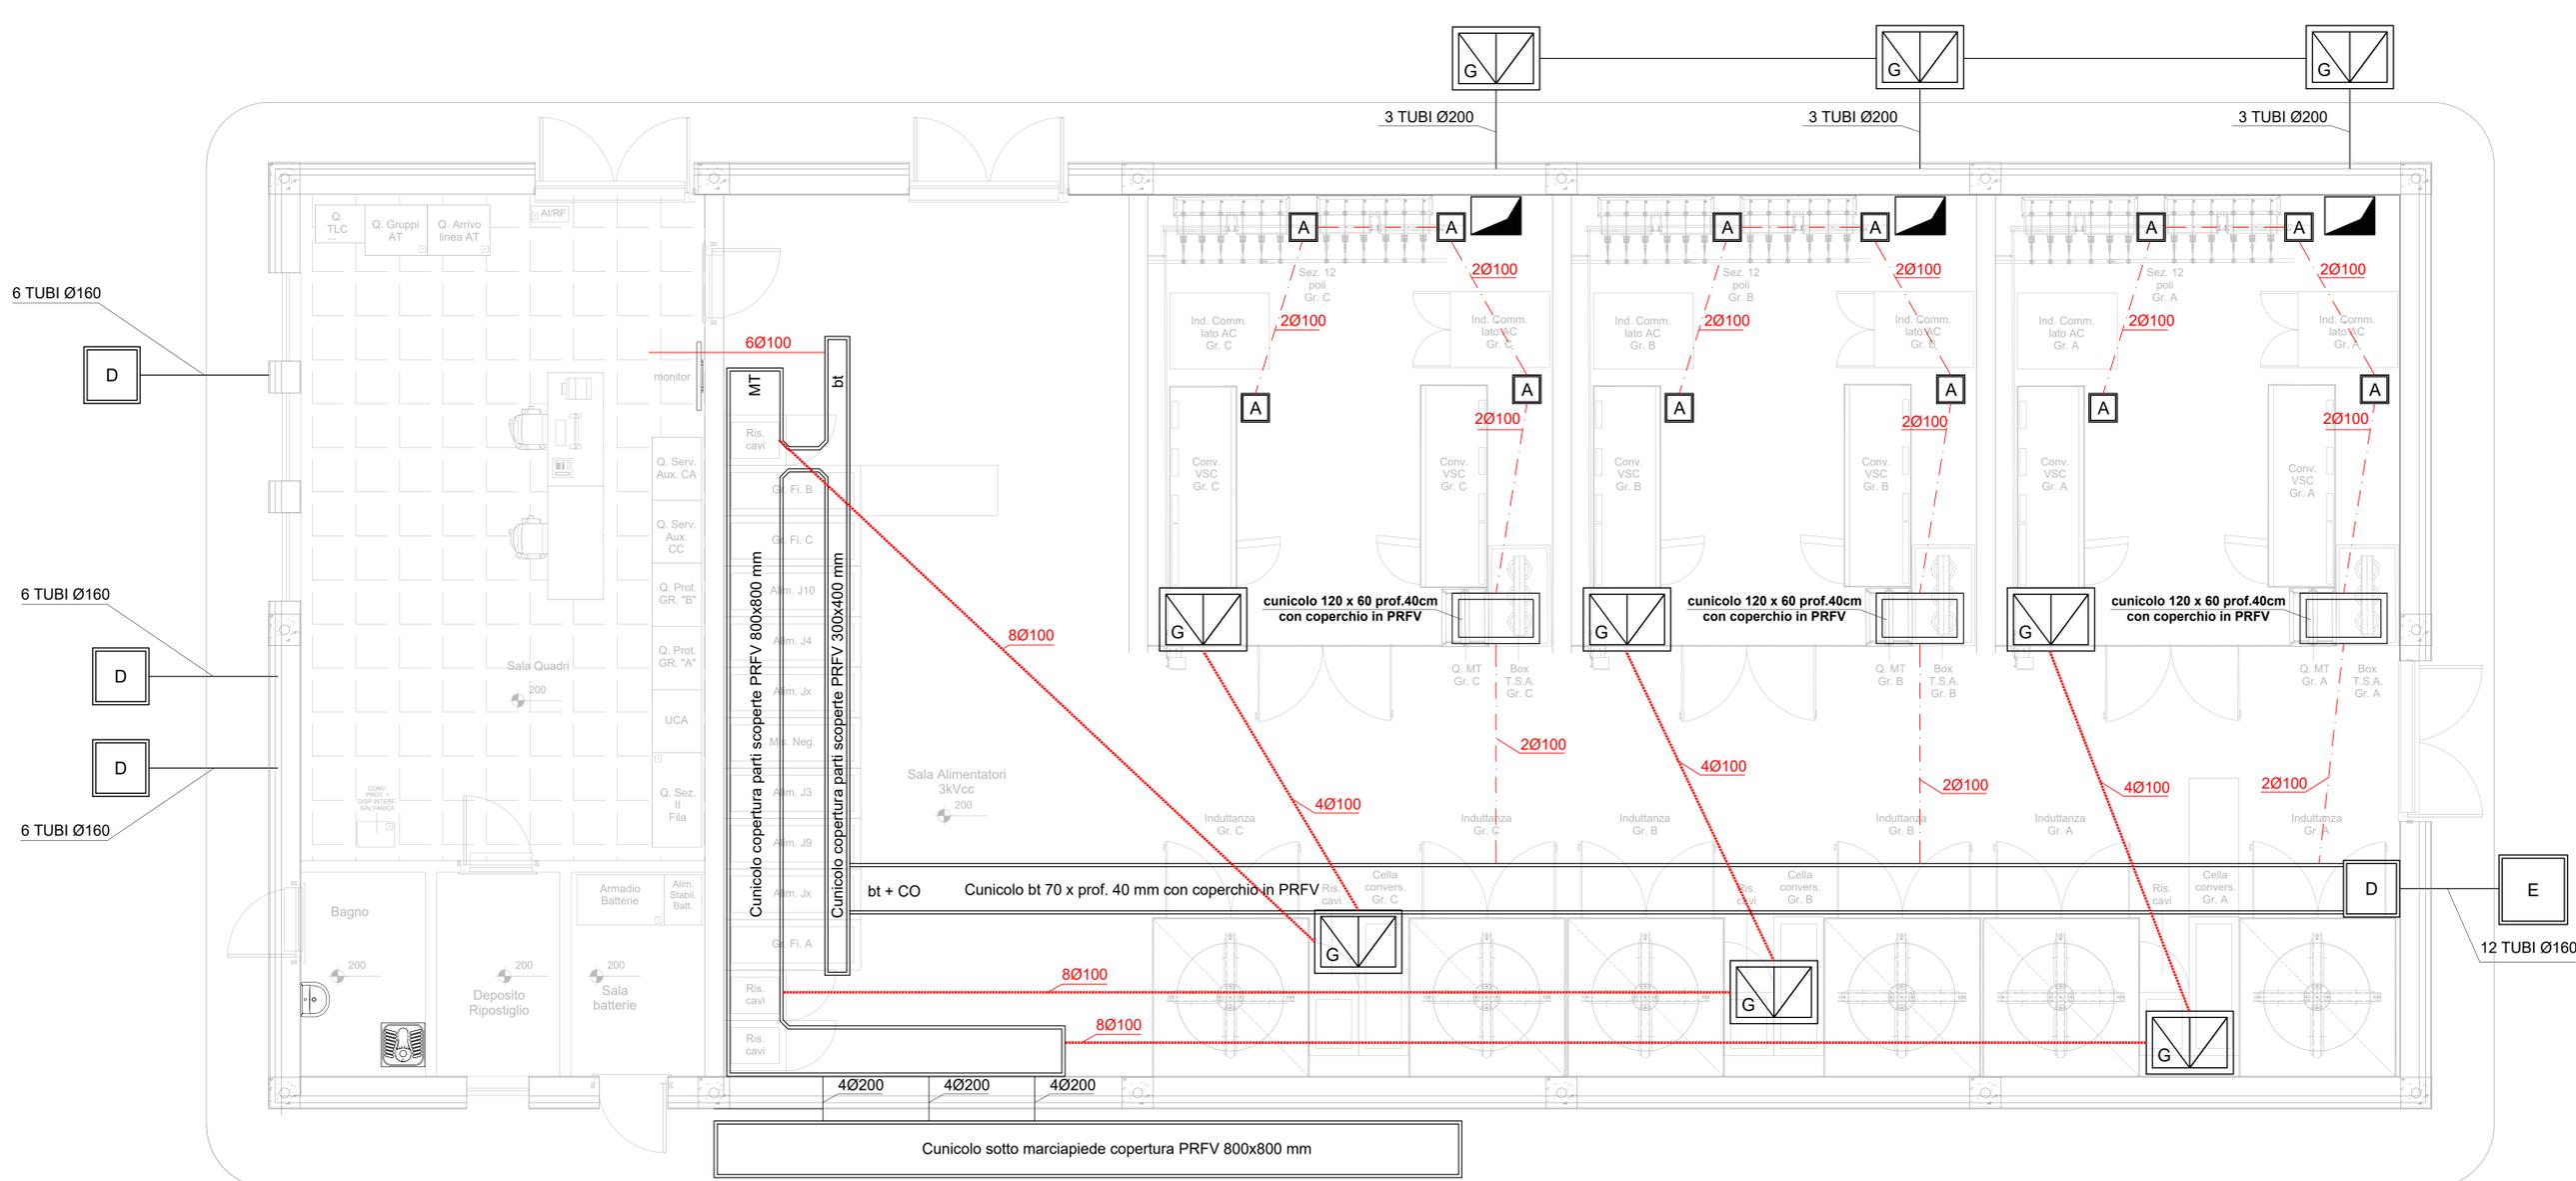

NOTE: Le canalizzazioni in rosso rientrano nel carico computazionale della specialistica SSE