


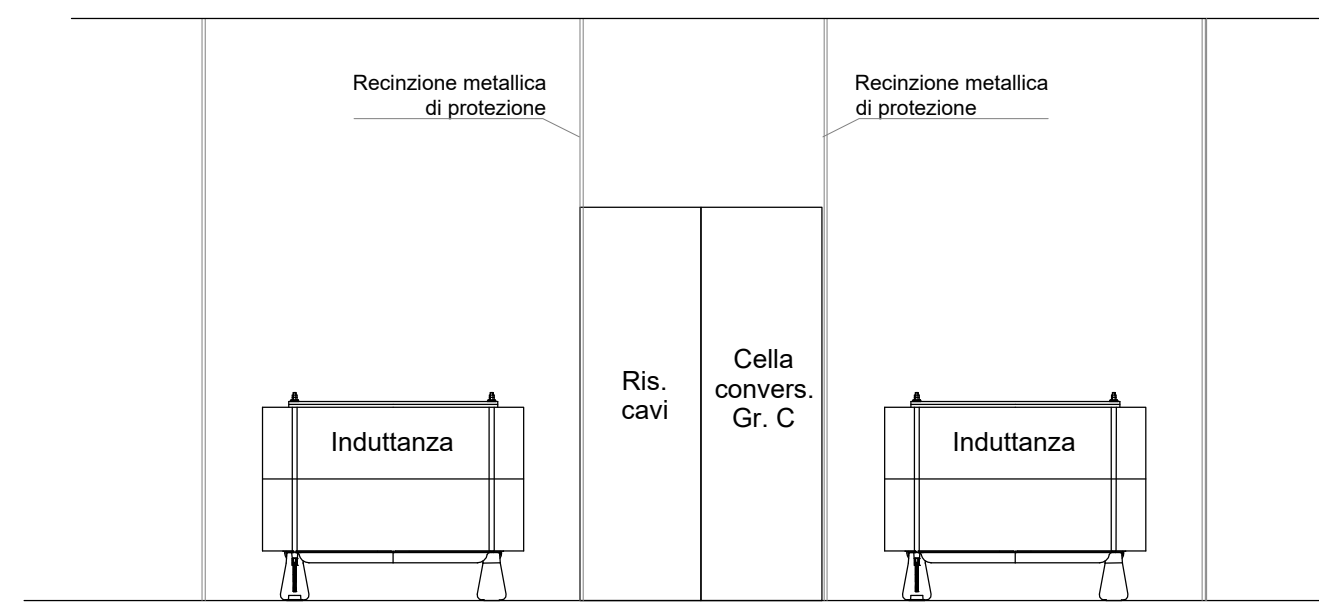
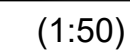
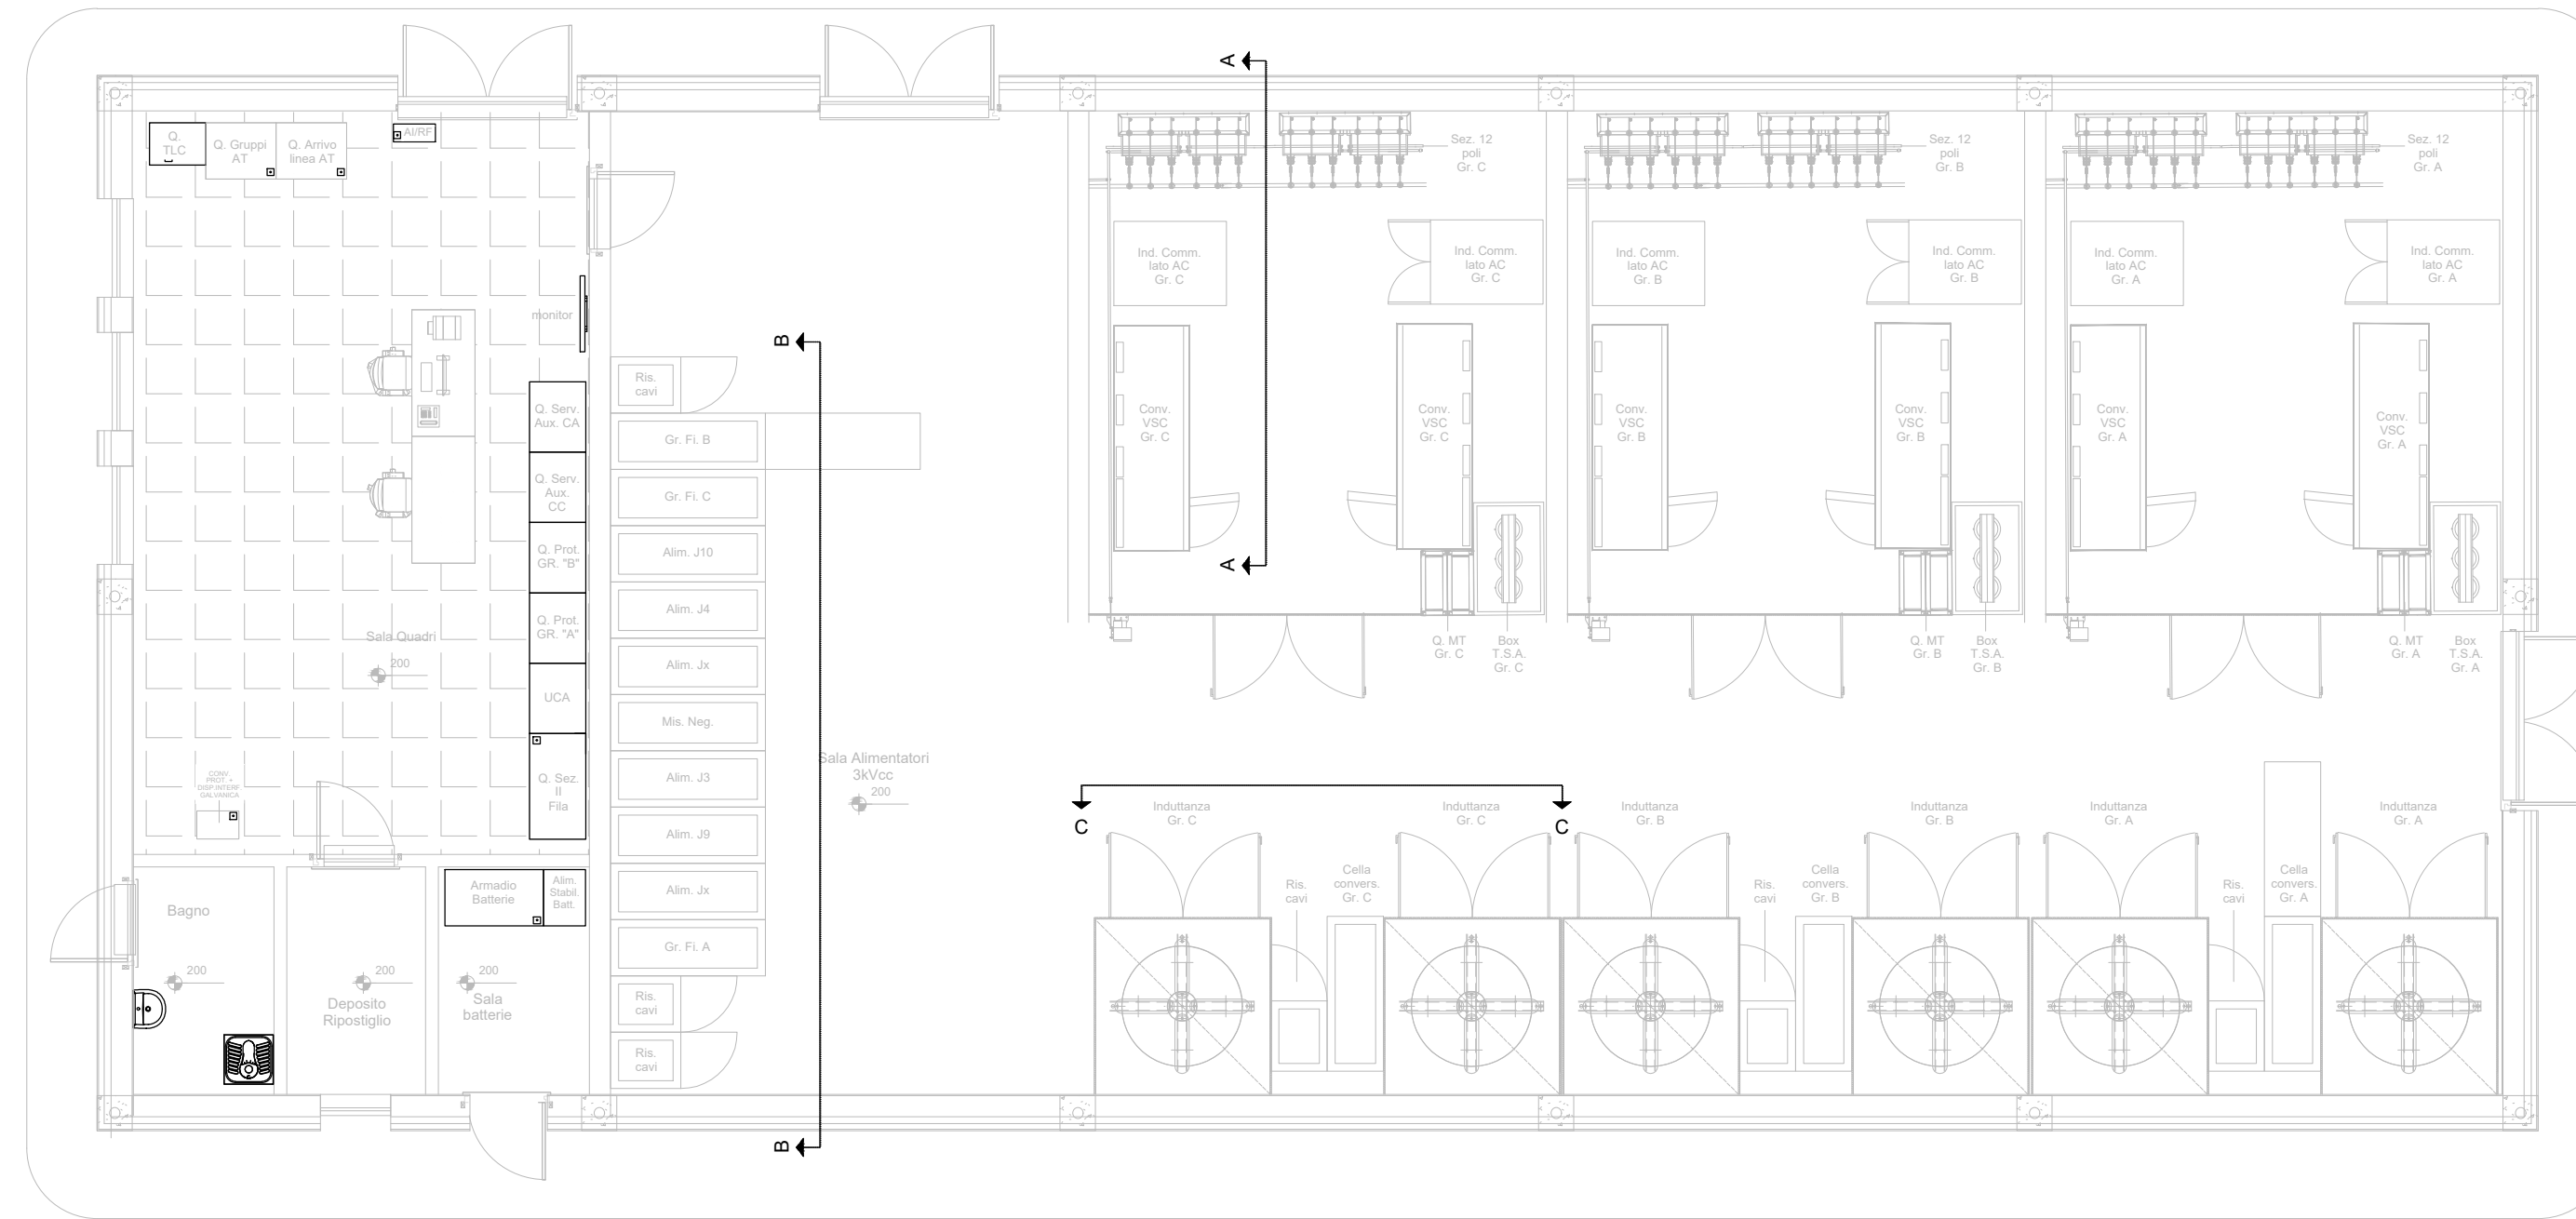


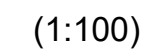

(1:50)

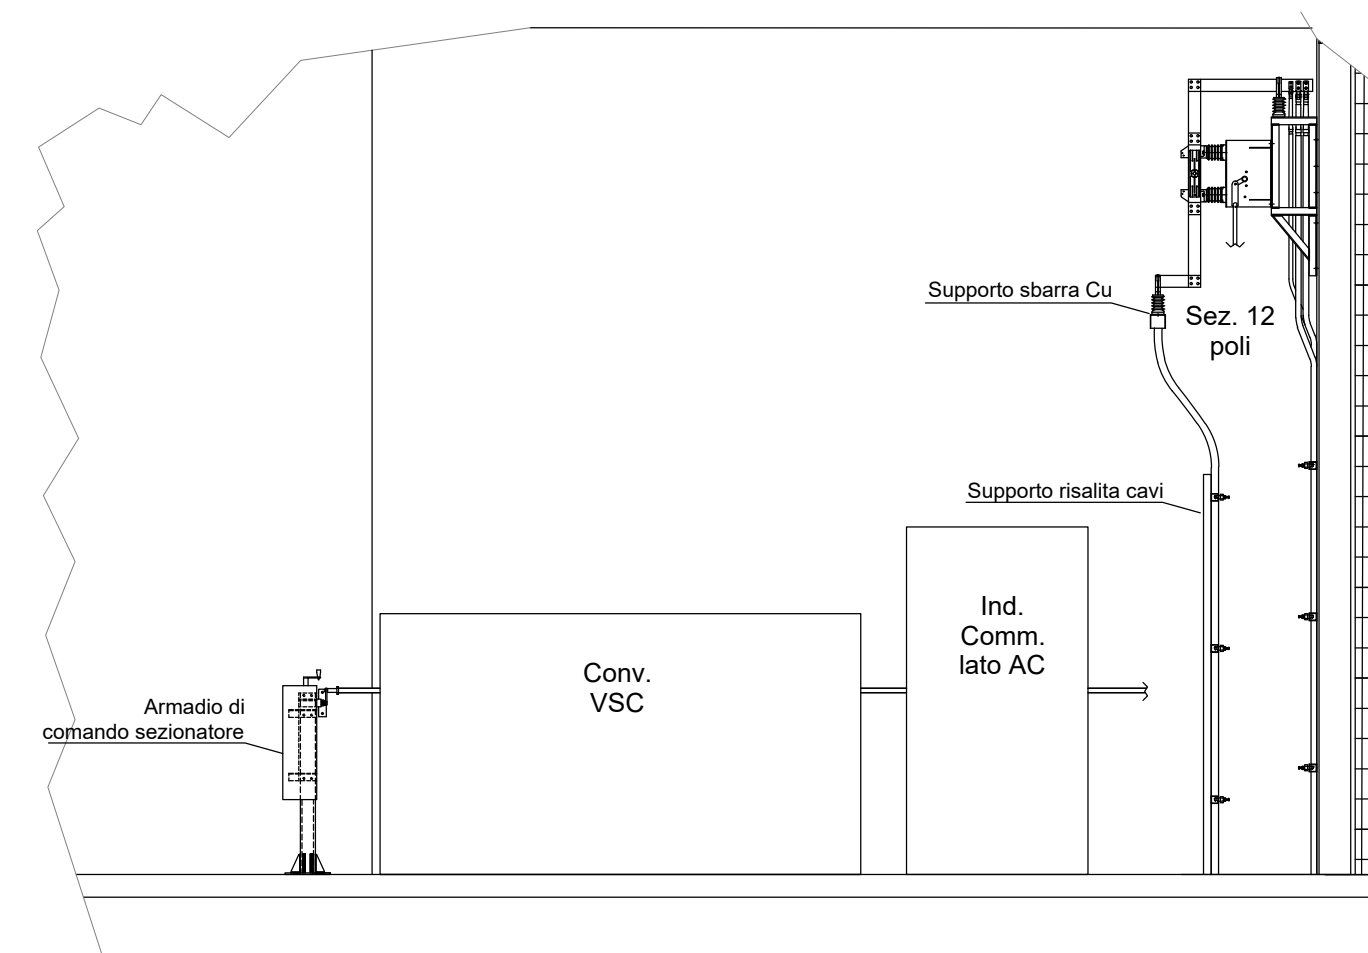

(1:50)

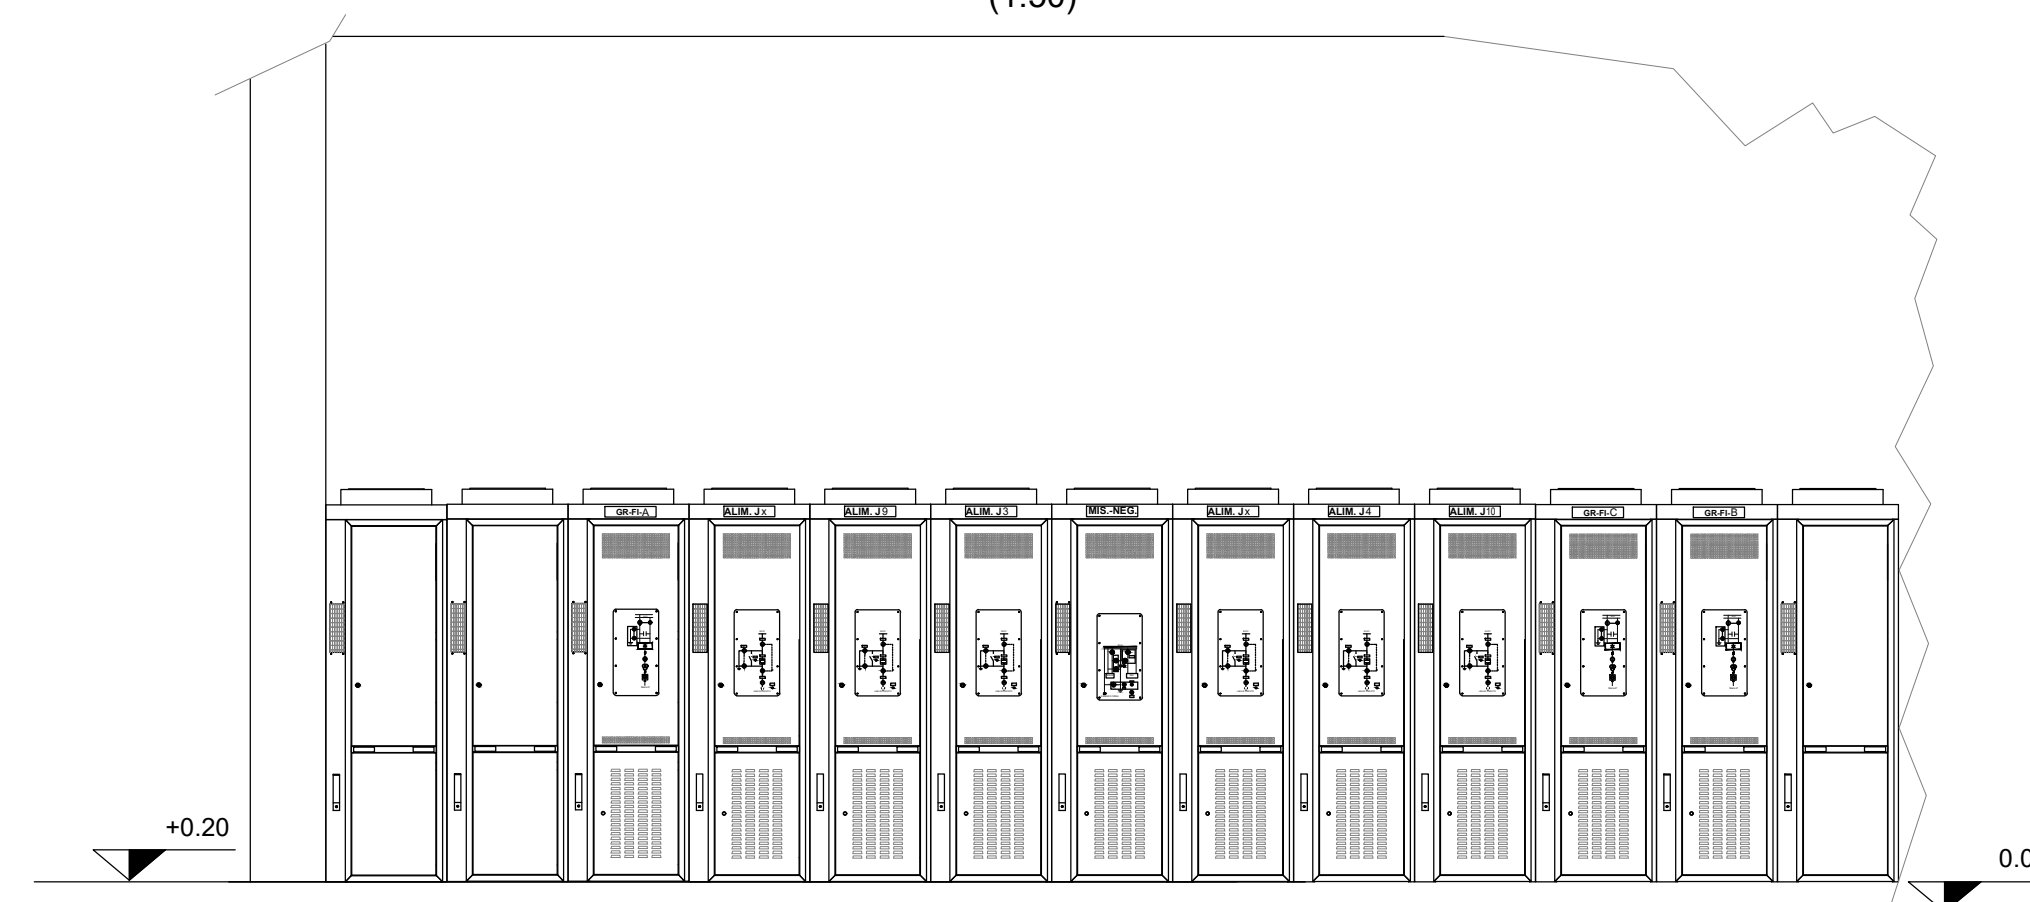

A horizontal number line with tick marks at 0, 100, 200, 300, 400, and 500cm.



**LINEA MODANE-TORINO
ADEGUAMENTO LINEA STORICA TRATTA BUSSOLENO-AVIGLIANA
REALIZZAZIONE SOTTOSTAZIONI ELETTRICHE NELLE LOCALITA' DI
BORGONE E AVIGLIANA**

SSE "INNOVATIVA" DI AVIGLIANA
Sezione trasversale disposizione apparecchiature interne al fabbricato

1:50

N	T	0	I	0	5	D	5	8	W	B	S	E	0	2	0	0	0	0	1	B
---	---	---	---	---	---	---	---	---	---	---	---	---	---	---	---	---	---	---	---	---

[illegible]

n. Elab.:	
-----------	--