

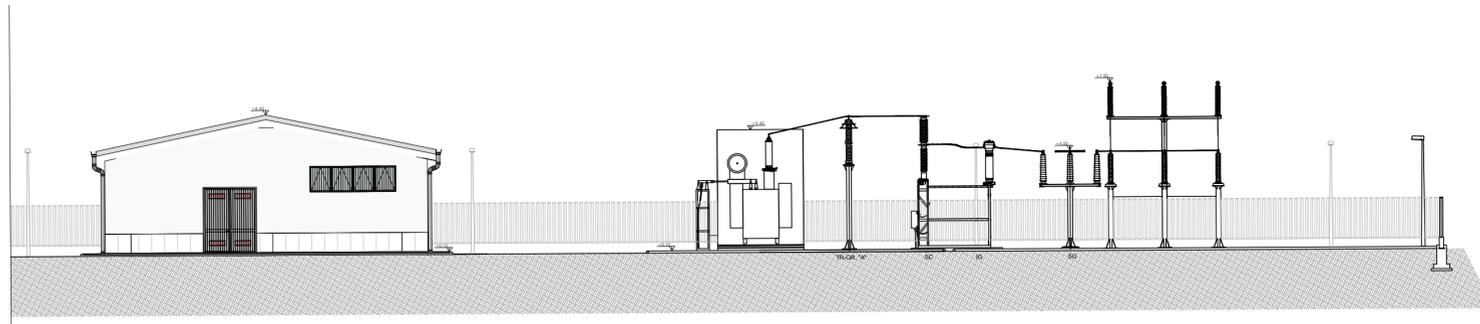
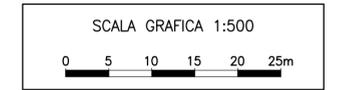



SEZIONE A-A
Scala 1:200

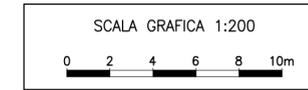

PIANTA CHIAVE
Scala 1:500

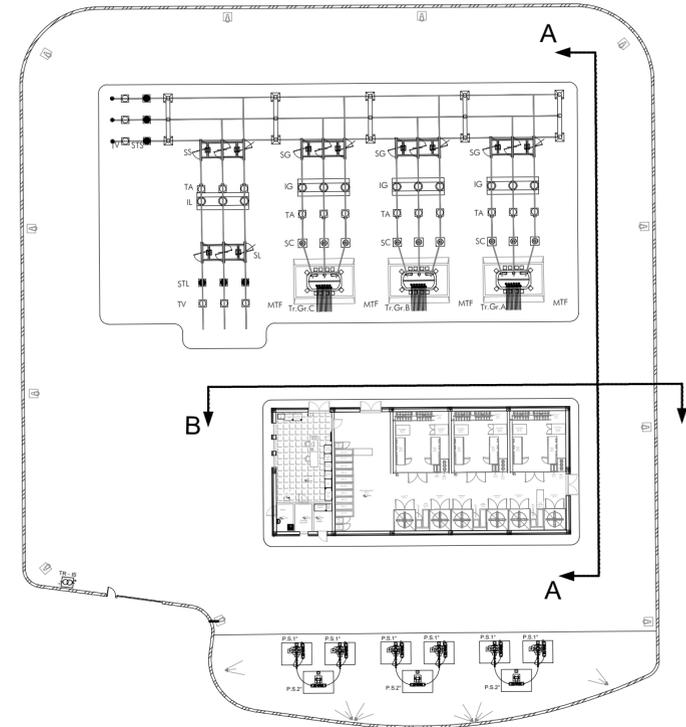

SEZIONE B-B
Scala 1:200

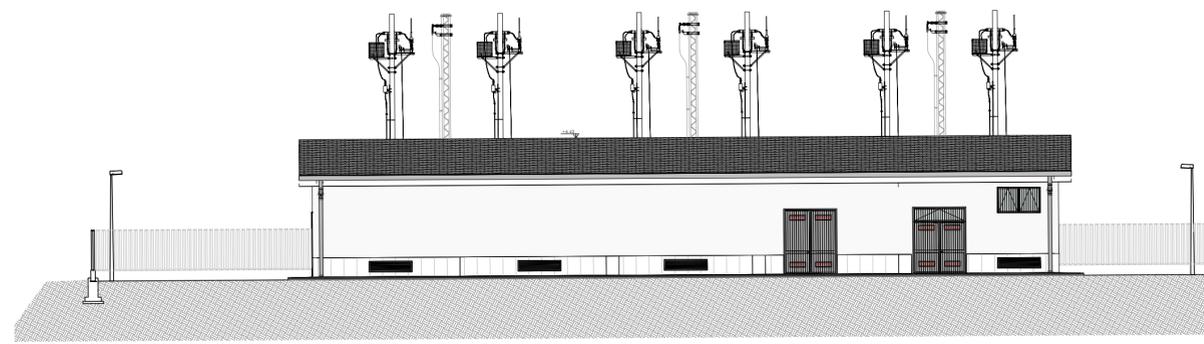

COMMITTENTE:



PROGETTAZIONE:



U.O. TECNOLOGIE NORD

PROGETTO DEFINITIVO

LINEA MODANE-TORINO
ADEGUAMENTO LINEA STORICA TRATTA BUSSOLENO-AVIGLIANA
REALIZZAZIONE SOTTOSTAZIONI ELETTRICHE NELLE LOCALITA' DI
BORGONE E AVIGLIANA

SOTTOSTAZIONI ELETTRICHE

SSE "INNOVATIVA" DI AVIGLIANA
Sezioni di piazzale

SCALA:

1:200

COMMESSA LOTTO FASE ENTE TIPO DOC. OPERA/DISCIPLINA Progr. REV.

NT01 05 D 58 W9 SE0200 001 C

Rev.	Descrizione	Redatto	Data	Verificato	Data	Approvato	Data	Autorizzato Data
A	Emissione esecutiva	F. Serrau	Aprile 2019	M. Reggiani	Aprile 2019	F. Perrone	Aprile 2019	M. Gambaro Febbraio 2020
B	Revisione generale ubicazione e layout SSE	F. Serrau	Agosto 2019	M. Reggiani	Agosto 2019	F. Perrone	Agosto 2019	
C	Revisione generale a seguito modifica ubicazione impianti	B. Tutino	Febbraio 2020	M. Reggiani	Febbraio 2020	F. Perrone	Febbraio 2020	

File: NT0105D58W9SE0200001C.dwg

n. Elab.:

