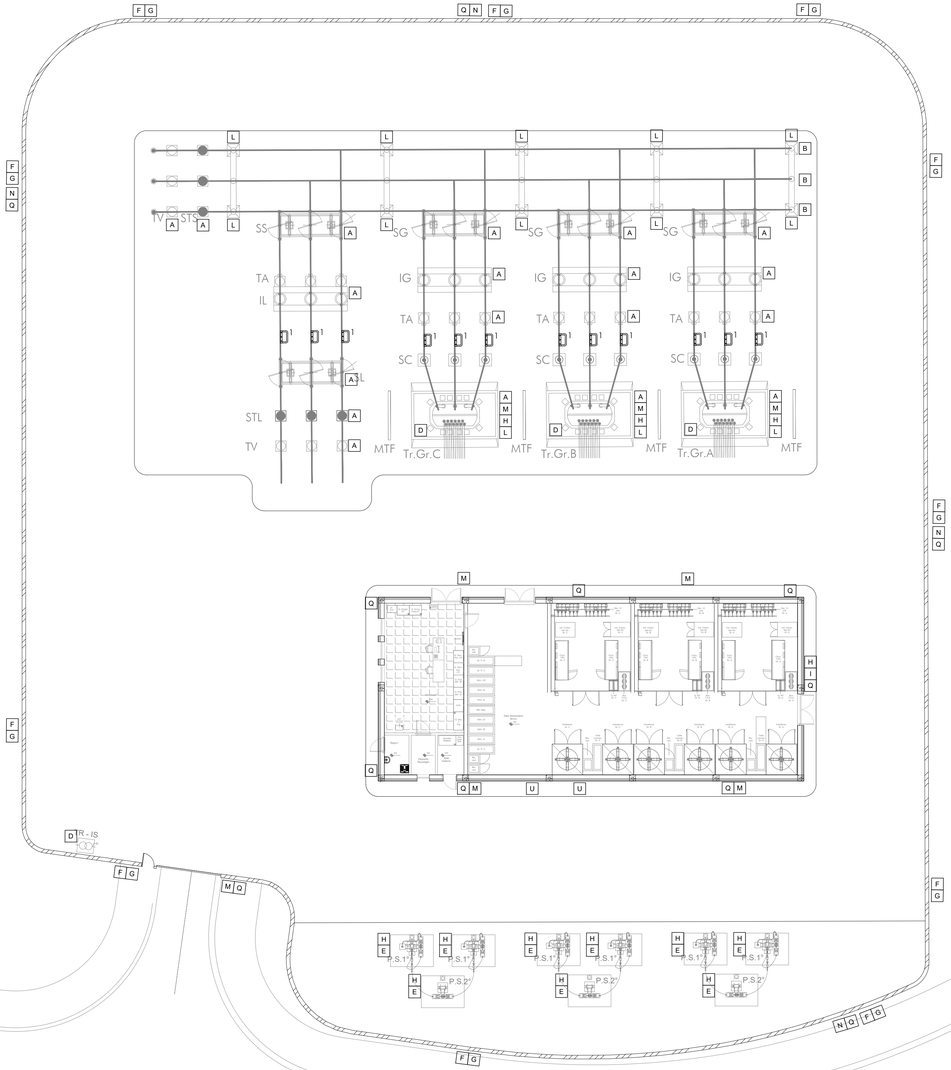

LEGENDA CARTELLI E TARGHE		
A	NUMERO ENTE DI PIAZZALE	(TARGA)
B	NUMERO FASE	(TARGA)
C	PROVENIENZA LINEA A.T.	(TARGA)
D	DESCRIZIONE ENTE	(TARGA)
E	NUMERO ALIMENT./SEZION./RELE' VOLTMETRICO	(TARGA)
F	VIETATO L'INGRESSO (4 LINGUE)	(CARTELLO)
G	ALTA TENSIONE (4 LINGUE)	(CARTELLO)
H	PERICOLO	(CARTELLO)
L	TENSIONE A.T.	(TARGA)
M	SEGNALAZIONE CAVI M.T.	(CARTELLO)
N	ZONA R.F.I. (CARTELLO STANDARD) + NOME IMPIANTO	(CARTELLO)
Q	NON USARE ACQUA PER SPEGNERE INCENDI	(CARTELLO)
R	PIANO DI EVACUAZIONE IN CASO DI INCENDIO	(CARTELLO)
S	SOCCORSO DI EMERGENZA	(CARTELLO)
I	IDENTIFICATIVO P.A.G.	(TARGA)
U	COLLEGAMENTO DI TERRA	(TARGA)
V	VIETATO ACCEDERE OLTRE LA BARRIERA	(CARTELLO)
Z	CABINA DI TRASFORMAZIONE	(CARTELLO)
1	ATTACCO DI C.TO C.TO A MANIGLIA PER TUBO Ø40/30	
2	ATTACCO DI C.TO C.TO A MANIGLIA PER CORDA Cu 230mmq	
M	ATTACCO A MANIGLIA PER DISPOSITIVO DI MESSA A TERRA (PIATTO DI RAME 50x8mm.)	

M

ATTENZIONE ALTA TENSIONE

CAVI INTERRATI

a Volt

PROFONDITA' DI POSA mt.

DISTANZE DAL CARTELLO mt.

F

VIETATO L'ACCESSO
NO ENTRY
DEFENSE D'ENTRER
EINTRITT VERBOTEN

Q

NON USARE ACQUA PER SPEGNERE INCENDI

G

ALTA TENSIONE
HIGH VOLTAGE
HAUTE TENSION
STARKSTROM

H

S

SOCCORSI D'URGENZA
DA PRESTARSI AI COLPITI
DA CORRENTE ELETTRICA

U

ASSICURARSI DEL COLLEGAMENTO A TERRA PRIMA DI INIZIARE I LAVORI

I

PAG xx

V

VIETATO ACCEDERE OLTRE LA BARRIERA PRIMA CHE SIA STATA TOLTA LA TENSIONE

SCALA GRAFICA 1:200

0 2 4 6 8 10m

COMMITTENTE:

RFI RETE FERROVIARIA ITALIANA
GRUPPO FERROVIE DELLO STATO ITALIANE

PROGETTAZIONE:

ITALFERR
GRUPPO FERROVIE DELLO STATO ITALIANE

U.O. TECNOLOGIE NORD

PROGETTO DEFINITIVO

LINEA MODANE-TORINO
ADEGUAMENTO LINEA STORICA TRATTA BUSSOLENO-AVIGLIANA

REALIZZAZIONE SOTTOSTAZIONI ELETTRICHE NELLE LOCALITA' DI BORGONE E AVIGLIANA

SOTTOSTAZIONI ELETTRICHE

SSE "INNOVATIVA" DI AVIGLIANA
Disposizione targhe e cartelli monitori di piazzale

SCALA: 1:200

COMMESSA	LOTTO	FASE	ENTE	TIPO DOC.	OPERA/DISCIPLINA	PROGR.	REV.
NT0I	05	D	58	P9	SE0200	002	B

Rev.	Descrizione	Redatto	Data	Verificato	Data	Approvato	Data	Autorizzato Data
A	Emissione esecutiva	F. Serrau	Aprile 2019	M.Reggiani	Aprile 2019	F.Perrone	Aprile 2019	M. Gambaro Agosto 2019
B	Revisione generale ubicazione e layout SSE	F. Serrau	Agosto 2019	M.Reggiani	Agosto 2019	F.Perrone	Agosto 2019	

File: NT0I05D58P9SE0200002B.dwg

n. Elab.: