


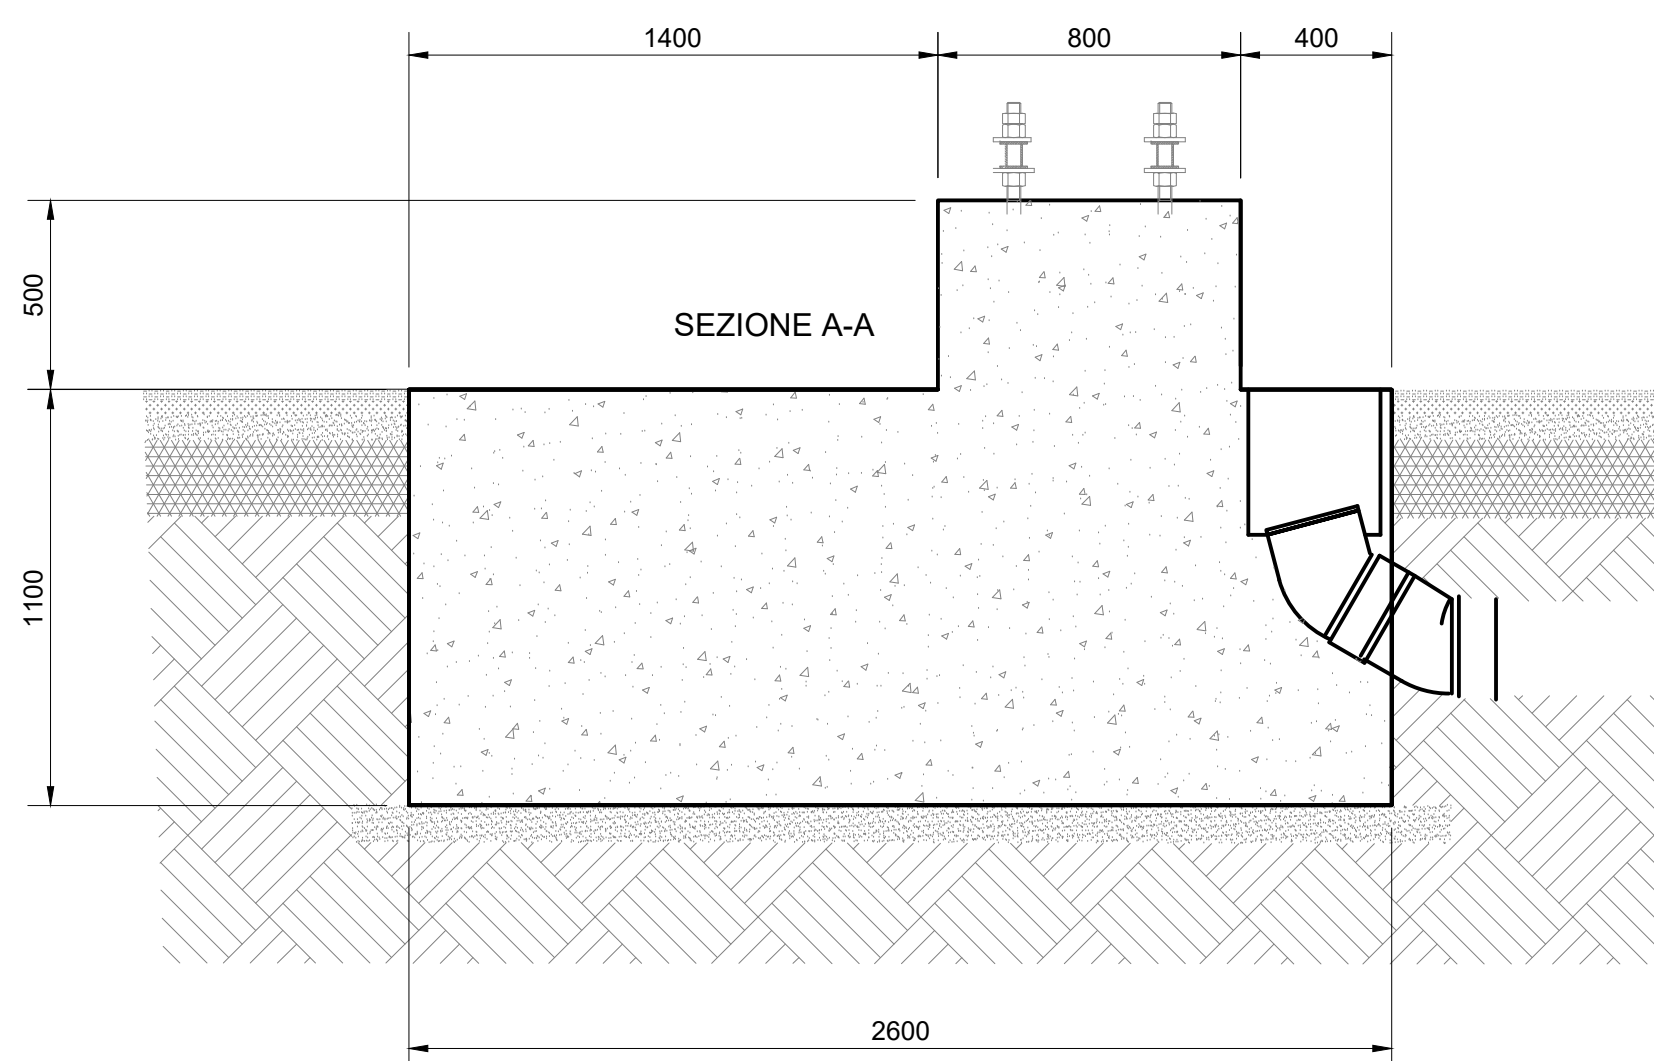


- Le dimensioni si riferiscono all'esterno del ferro di armatura
- Le dimensioni dei raggi di curvatura sono da intendersi all'asse del ferro di armatura
- Per dettagli consultare dis. RFI E64865 - Capitolato TE 2014

- Calcestruzzo a "Prestazione Garantita" con classe di resistenza minima C25/30 ($R_{ck}=30N/mm^2$), requisiti seconda norma UNI 206-1.
- Le fondazioni dovranno essere conformi alla STC RFI DMAIM TE SP IFS 060A.

- Sul fondo scavo : Min. 20 cm
- Controterra : Min. 5 cm
- Altre superfici : Min. 4,5 cm
- I ferri di armatura devono essere in acciaio Feb44k (ad aderenza migliorata) controllato in stabilimento.

(Da realizzare con opportuni distanziatori)

- I ferri posizione ① e ②, in tutti gli schemi delle armature, vanno zincati a caldo secondo la CEI 7.6 vigente.

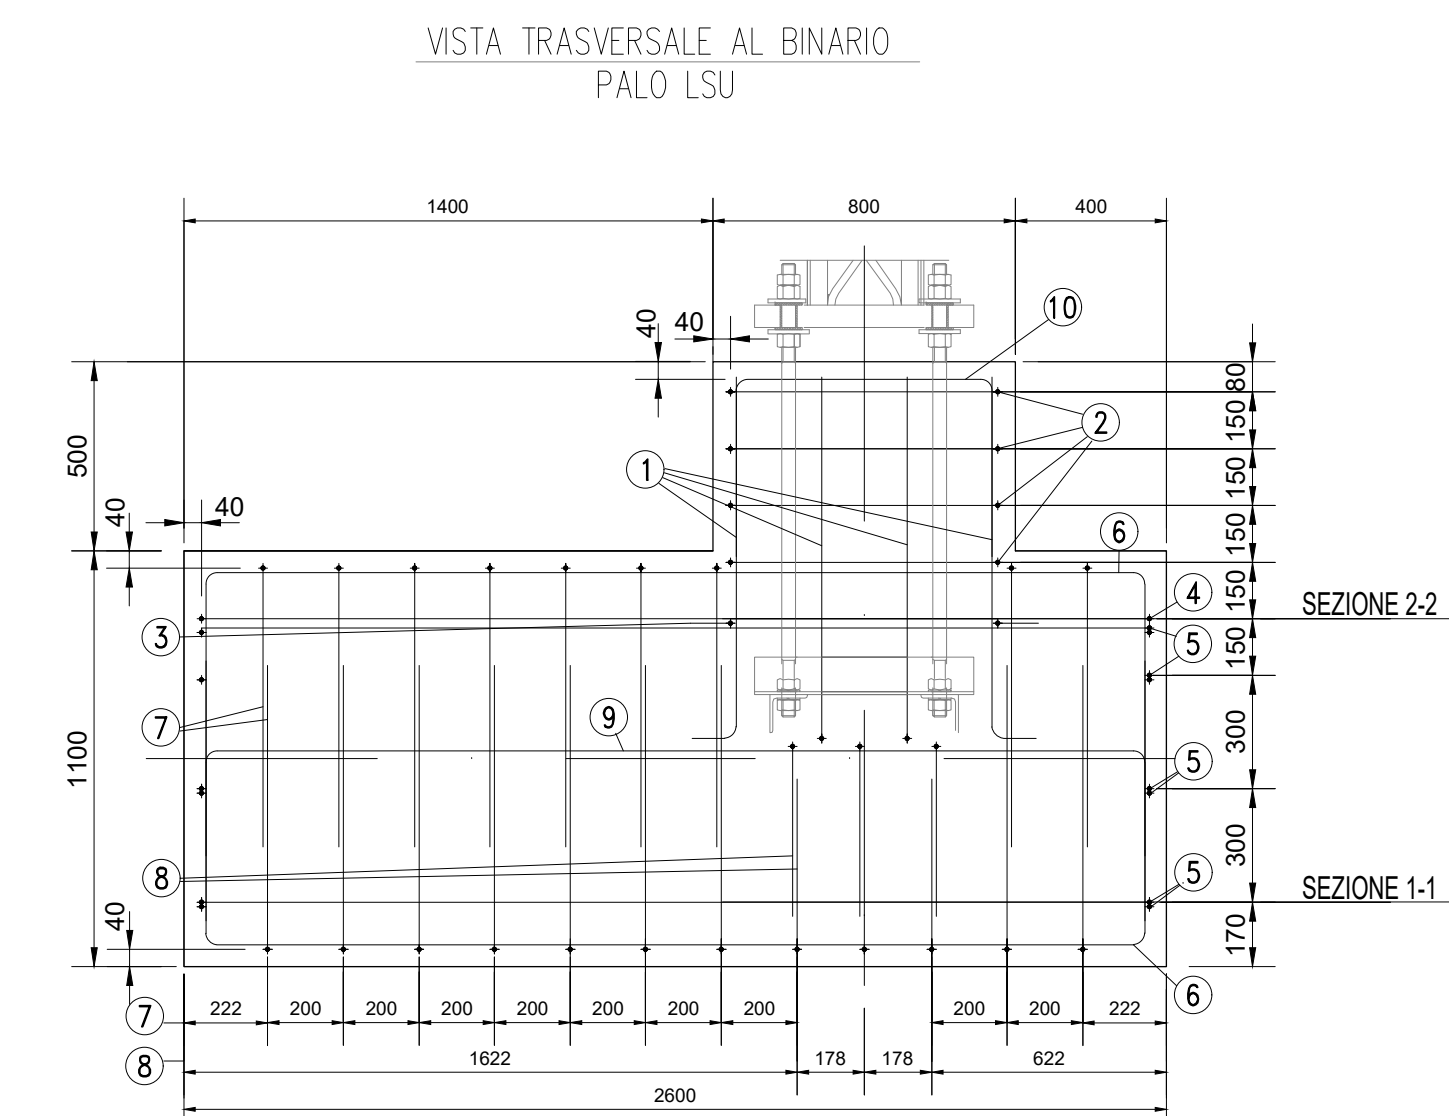[illegible][illegible]

Technical drawing of a 10500V cable joint assembly, showing a side elevation and a top view (Vista A).

Side Elevation Labels:

- Palo LSU22c...
- n°2 corde Cu 230mmq
- Protezione Scaricatore
- Supporto scaricatore
- TX Rivelatore voltmetrico con supporto
- Corde Cu 120mmq in guaina trasparente (dato scaricatore)
- Tubo condutt 1" in acciaio zincato per protezione cavo F.O. RV
- Cavo FG1R 2x120mmq per collegamento RV alla maglia di terra
- Argano di manovra
- Cassetta smistamento
- Telaio di supporto
- Argano di manovra
- 10500
- 2200
- 0.0

Top View (Vista A) Labels:

- Palo LSU22c...
- n°2 corde Cu 230mmq
- Terminali cavo
- Corde Cu 230mmq
- Cavi RG7H1R 8/7/15kV 1x500mmq
- Sezionatore a corone 3kV
- Supporto sezionatore
- Supporto reggicavo
- Terminali cavo con supporto
- Sezionatore a corone 3kV
- Scaricatore
- Supporto reggicavo
- Argano di manovra
- Cassetta smistamento
- Vista A



**LINEA MODANE-TORINO
ADEGUAMENTO LINEA STORICA TRATTA BUSSOLENO-AVIGLIANA
REALIZZAZIONE SOTTOSTAZIONI ELETTRICHE NELLE LOCALITA' DI
BORGONE E AVIGLIANA**

SSE "INNOVATIVA" DI AVIGLIANA
Fondazioni e attrezzaggi pali sezionatori TE

10/10/2017

COMMESSA	LOTTO	FASE	ENTE	TIPO DOC.	OPERADISCIPLINA	PROGR.	REV.
----------	-------	------	------	-----------	-----------------	--------	------

[illegible]

File: NT0105D58AXSE0200001A.dwg

n. Elab.: