SSE di Sant'Ambrogio
Layout di piazzale
scala 1:200

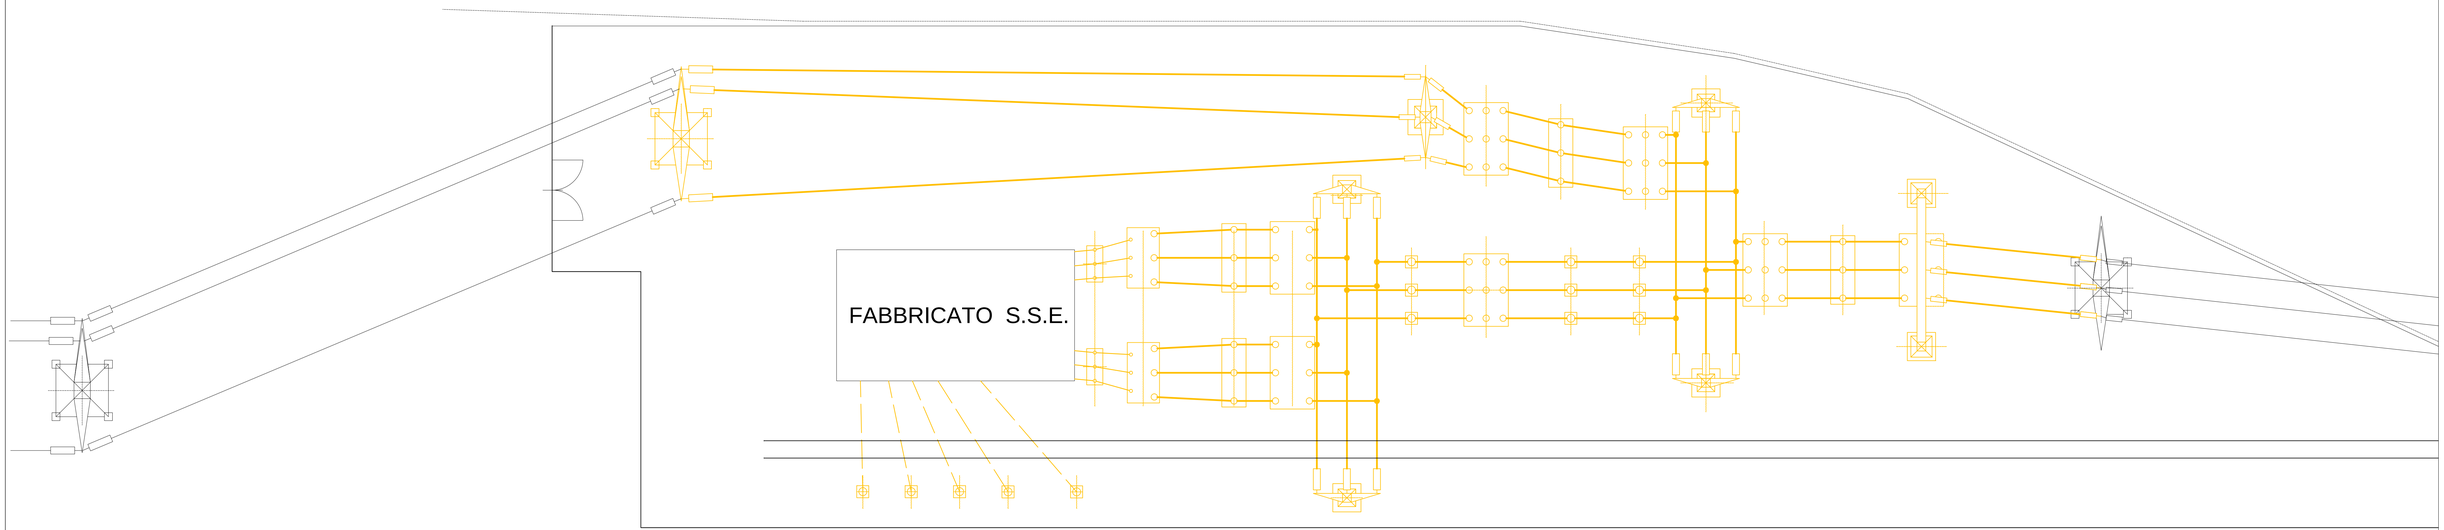

SSE di Sant'Ambrogio
Layout di fabbricato
scala 1:50

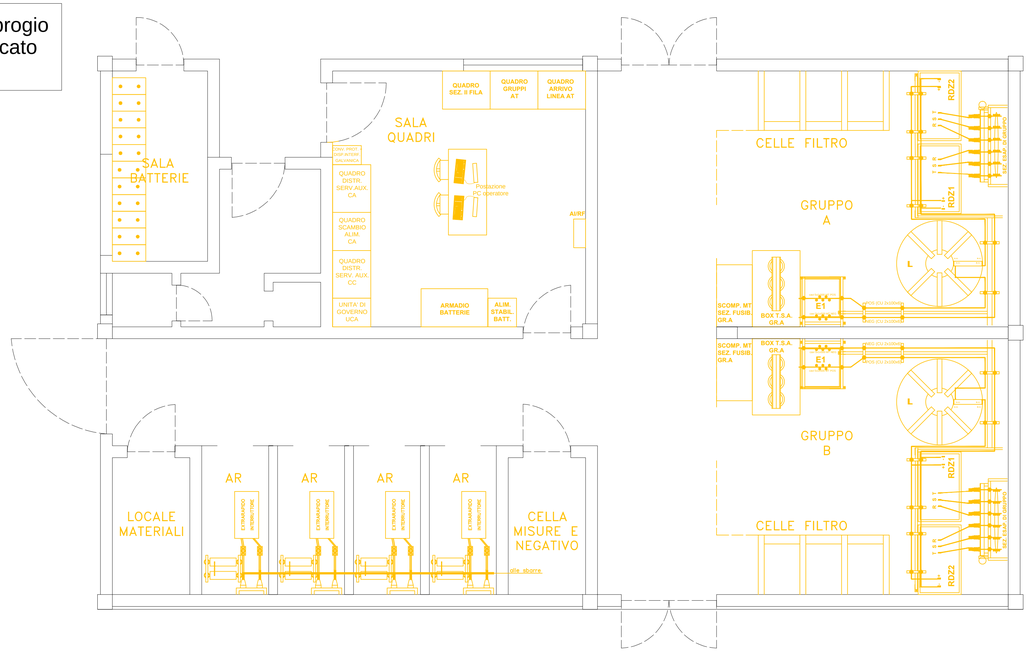

LEGENDA:

Demolizioni

SCALA GRAFICA 1:200

0 2 4 6 8 10m

SCALA GRAFICA 1:50

0 50 100 150 200 250cm

COMMITTENTE:

RFI RETE FERROVIARIA ITALIANA
GRUPPO FERROVIE DELLO STATO ITALIANE

PROGETTAZIONE:

ITALFERR
GRUPPO FERROVIE DELLO STATO ITALIANE

U.O. TECNOLOGIE NORD

PROGETTO DEFINITIVO

LINEA MODANE-TORINO
ADEGUAMENTO LINEA STORICA TRATTA BUSSOLENO-AVIGLIANA

REALIZZAZIONE SOTTOSTAZIONI ELETTRICHE NELLE LOCALITA' DI BORGONE E AVIGLIANA

SOTTOSTAZIONI ELETTRICHE

SSE DI SANT'AMBROGIO
Piano delle demolizioni/rimozioni

SCALA:

COMMESSA	LOTTO	FASE	ENTE	TIPO DOC.	OPERA/DISCIPLINA	PROGR.	REV.
NT0I	05	D	58	PL	SE0300	001	A

Rev.	Descrizione	Redatto	Data	Verificato	Data	Approvato	Data	Autorizzato Data
A	Emissione esecutiva	F. Serrau	Aprile 2019	M.Pisciani	Aprile 2019	F.Perrone	Aprile 2019	M. Gambaro Aprile 2019

File: NT0I05D58PLSE0300001A.dwg n. Elab.: