POSA INTERRATA CON SINGOLO TRITUBO IN ATTRAVERSAMENTO AUTOSTRADE, STRADE STATALI E STRADE PROVINCIALI

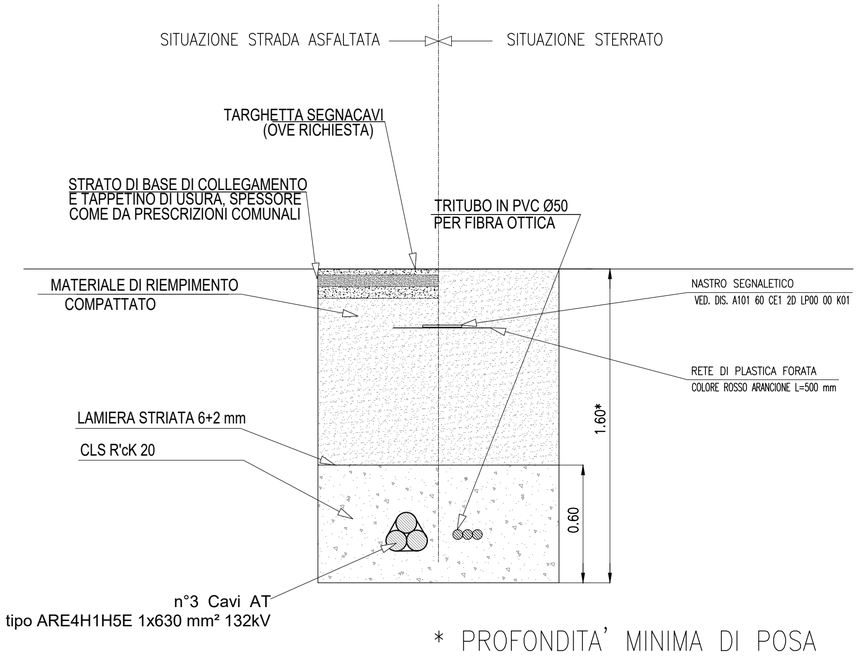

* PROFONDITA' MINIMA DI POSA

SCALA GRAFICA 1:20

0cm 20 40 60 80 100m

SEZIONE TIPICA TRINCEA PER SINGOLO CIRCUITO

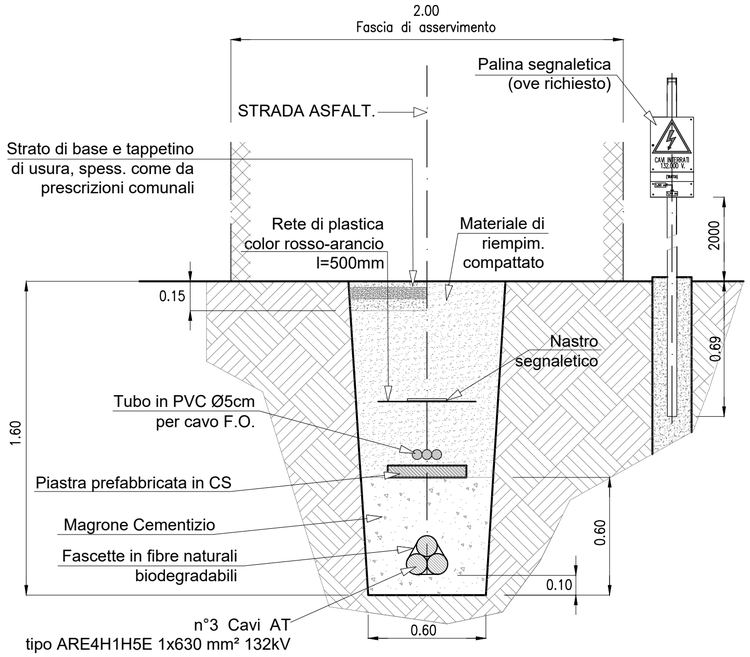

SCALA GRAFICA 1:20

0cm 20 40 60 80 100m

COMMITTENTE:

RFI RETE FERROVIARIA ITALIANA
GRUPPO FERROVIE DELLO STATO ITALIANE

PROGETTAZIONE:

ITALFERR
GRUPPO FERROVIE DELLO STATO ITALIANE

U.O. TECNOLOGIE NORD

PROGETTO DEFINITIVO

LINEA MODANE-TORINO
ADEGUAMENTO LINEA STORICA TRATTA BUSSOLENO-AVIGLIANA

REALIZZAZIONE SOTTOSTAZIONI ELETTRICHE NELLE LOCALITA' DI BORGONE E AVIGLIANA

LINEA PRIMARIA

SSE "INNOVATIVA" DI AVIGLIANA
Cavidotto AT 132 kV da CP ENEL - Sezioni tipiche posa cavi

SCALA: 1:20

COMMESSA	LOTTO	FASE	ENTE	TIPO DOC.	OPERA/DISCIPLINA	PROGR.	REV.
NT0I	05	D	58	AX	LP0000	001	A

Rev.	Descrizione	Redatto	Data	Verificato	Data	Approvato	Data	Autorizzato Data
A	Emissione esecutiva	F. Serrau	Aprile 2019	M.Reggiani	Aprile 2019	F.Perrone	Aprile 2019	M. Gambaro Aprile 2019

File: NT0I05D58AXLP0000001A.dwg

n. Elab.: