LEGENDA IMPIANTO RIVELAZIONE INCENDI

Legenda simboli generali

CENTRALE DI CONTROLLO E SEGNALAZIONE	RI	RIPETITORE OTTICO	
MODULO DI COMANDO	MC	PULSANTE MANUALE DI ALLARME ANTINCENDIO	
MODULO DI MONITORAGGIO	MM	PANNELLO OTTICO/ACUSTICO ALLARME ANTINCENDIO	PA1
MODULO D' ISOLAMENTO	MIS	CASSETTA DI DERIVAZIONE	
RIVELATORE OTTICO DI FUMO PER IL SOTTOPAVIMENTO CONTROSOFFITTO		CAVO EN50200, LSZH SEZIONE 2X1,5 mmq SEGNALE TWISTATO E SCHERMATO	A
RIVELATORE OTTICO DI FUMO		CAVO EN50200, LSZH SEZIONE 2X1,5 mmq ALIMENTAZIONE	B
RIVELATORE DI IDROGENO		# 2 CAVI EN50200, LSZH SEZIONE 2X1,5 mmq ALIMENTAZIONE	C
SONDA ANTIALLAGAMENTO		ESTINTORE A POLVERE 6 KG	E_1
		ESTINTORE A CO2 5 KG	E_2
		ESTINTORE A POLVERE DA 50 KG DI TIPO CARELLATO	E_3

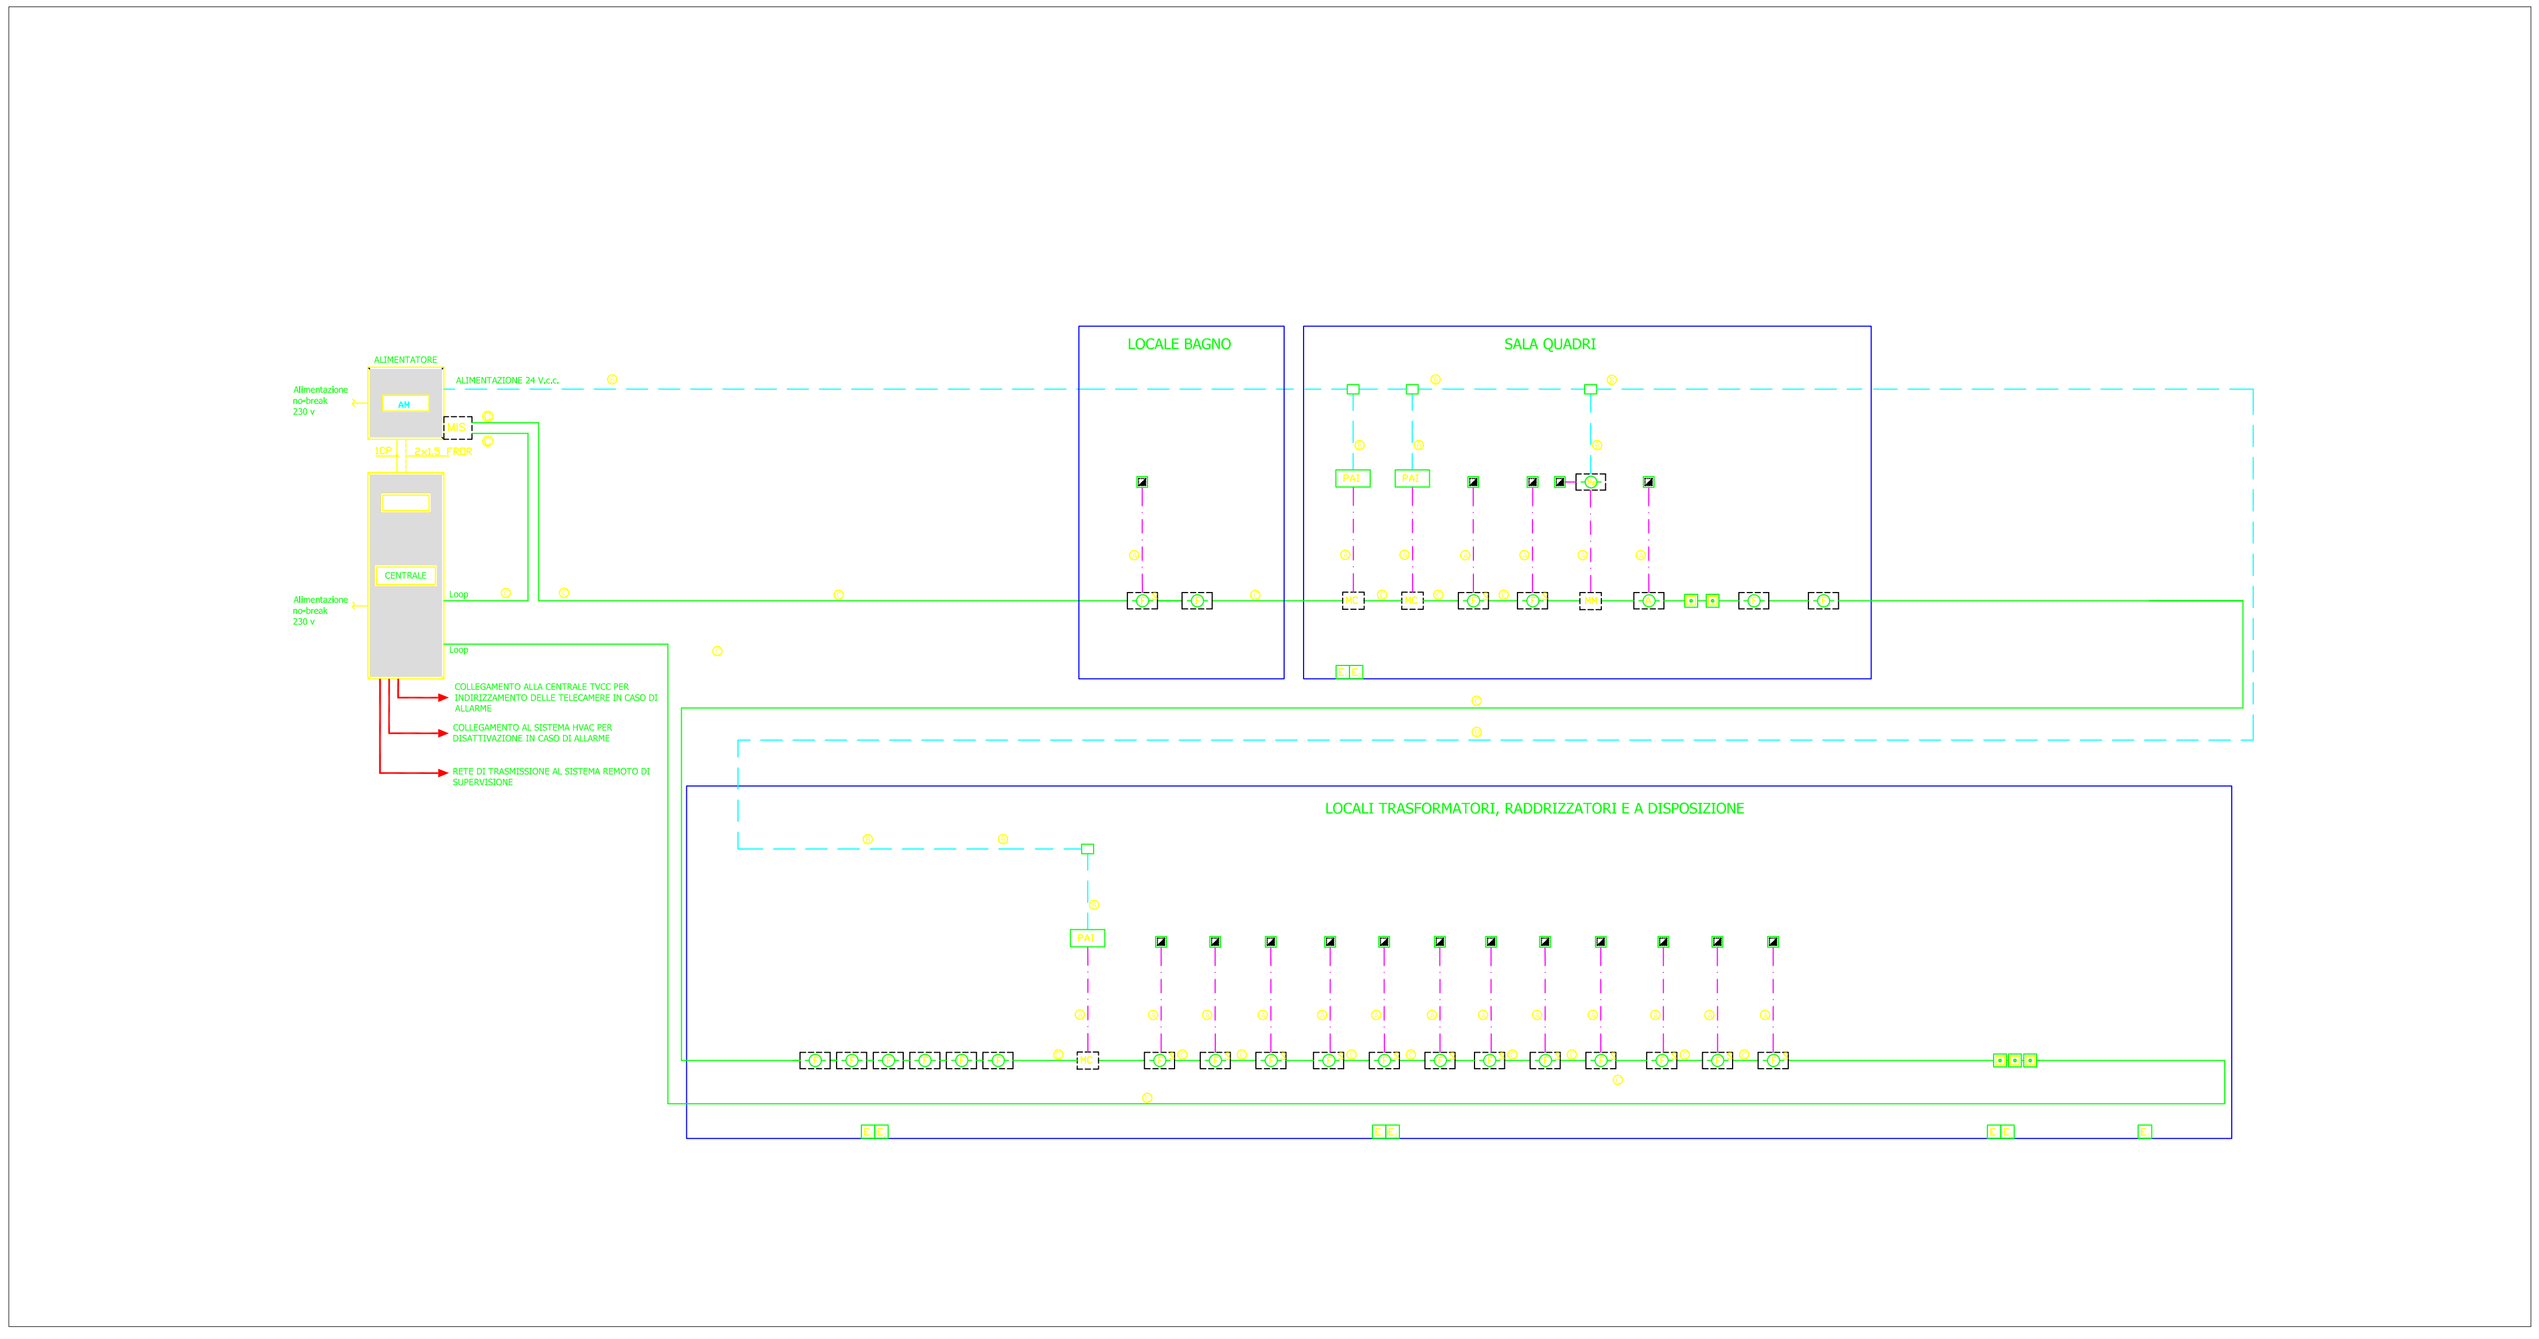

SCHEMA FUNZIONALE
N.S.

COMMITTENTE:

RFI RETE FERROVIARIA ITALIANA
GRUPPO FERROVIE DELLO STATO ITALIANE

PROGETTAZIONE:

ITALFERR
GRUPPO FERROVIE DELLO STATO ITALIANE

U.O. TECNOLOGIE NORD

PROGETTO DEFINITIVO

LINEA MODANE-TORINO
ADEGUAMENTO LINEA STORICA TRATTA BUSSOLENO-AVIGLIANA

REALIZZAZIONE SOTTOSTAZIONI ELETTRICHE NELLE LOCALITA' DI BORGONE E AVIGLIANA

SSE BORGONE

SCHEMA FUNZIONALE RI

SCALA:

COMMESSA	LOTTO	FASE	ENTE	TIPO DOC.	OPERA/DISCIPLINA	PROGR.	REV.
NT0I	05	D	58	DX	AI0100	002	A

Rev.	Descrizione	Redatto	Data	Verificato	Data	Approvato	Data	Autorizzato Data
A	Emissione esecutiva	M. Farretti	Dicembre 2019	M. Ferretti	Dicembre 2019	F.Perrone	Dicembre 2019	M. Gambaro Dicembre 2019

File: NT0I05D58DXAI0100002A.dwg

n. Elab.: 07/im