


LEGENDA IMPIANTO RIVELAZIONE INCENDI

Legenda simboli generali

CENTRALE DI CONTROLLO E SEGNALAZIONE		RIPETITORE OTTICO	
MODULO DI COMANDO		PULSANTE MANUALE DI ALLARME ANTINCENDIO	
MODULO DI MONITORAGGIO		PANNELLO OTTICO/ACUSTICO ALLARME ANTINCENDIO	
MODULO D' ISOLAMENTO		CASSETTA DI DERIVAZIONE	
RIVELATORE OTTICO DI FUMO PER IL SOTTOPAVIMENTO		CAVO EN50200, LSZH SEZIONE 2X1,5 mmq SEGNALE TRIVISTATO E SCHERMATO	
RIVELATORE OTTICO DI FUMO		CAVO EN50200, LSZH SEZIONE 2X1,5 mmq ALIMENTAZIONE	
RIVELATORE DI IDROGENO		# 2 CAVI EN50200, LSZH SEZIONE 2X1,5 mmq ALIMENTAZIONE	
SONDA ANTALLAGAMENTO		ESTINTORE A POLVERE 6 KG	
		ESTINTORE A CO2 5 KG	
		ESTINTORE A POLVERE DA 50 KG DI TIPO CARRELLATO	

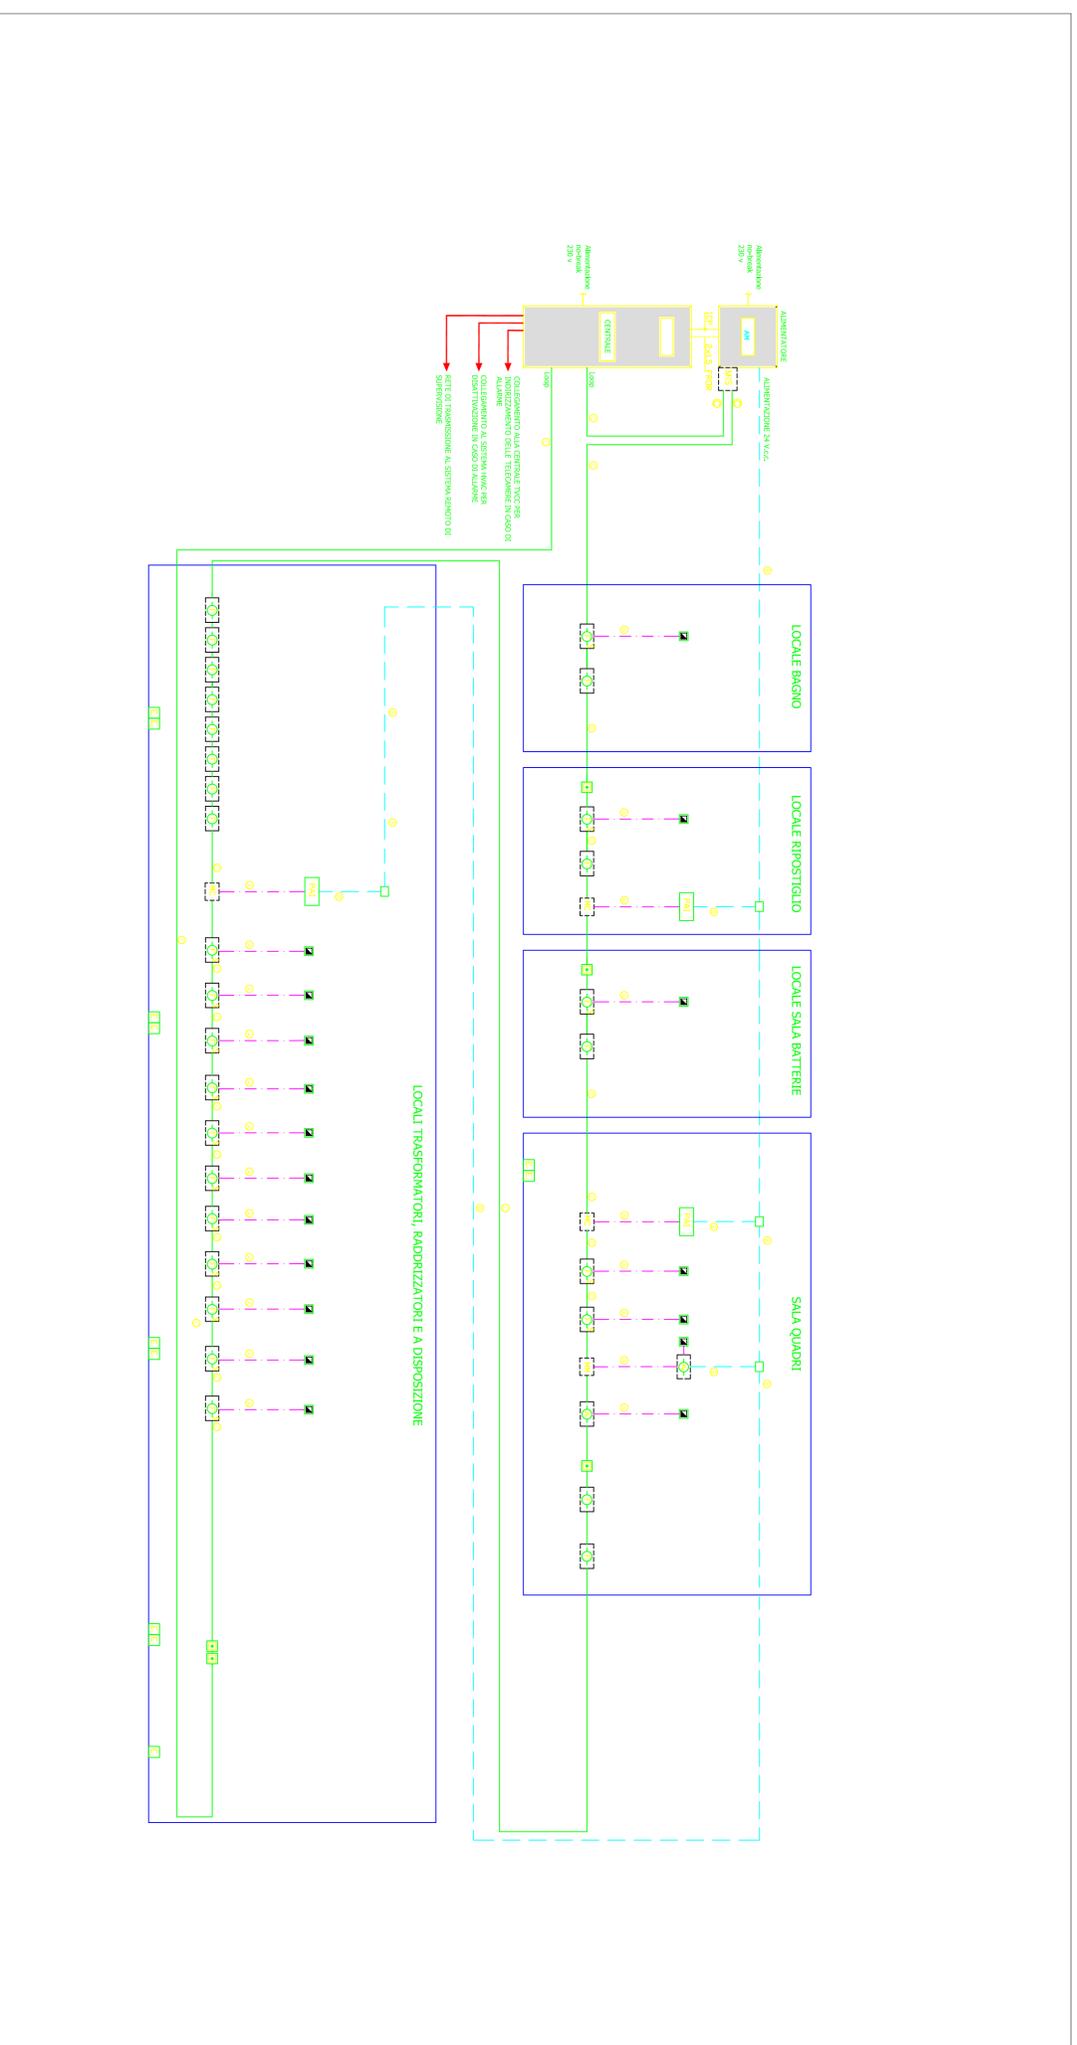

SCHEMA FUNZIONALE
N.S.

COMMITTENTE:



PROGETTAZIONE:



U.O. TECNOLOGIE NORD
PROGETTO DEFINITIVO
LINEA MODANE-TORINO
ADEGUAMENTO LINEA STORICA TRATTA BUSSOLENO-AVIGLIANA
REALIZZAZIONE SOTTOSTAZIONI ELETTRICHE NELLE LOCALITA' DI
BORGONE E AVIGLIANA

SSE AVIGLIANA
SCHEMA FUNZIONALE RI

SCALE:

COMMESSA LOTTO FASE ENTE TIPO DOC. OPERA/DISCIPLINA PROG. REV.

NT 01 05 D 58 DX A1 02 00 002 A

Rev.	Descrizione	Redatto	Data	Verificato	Data	Approvato	Data	Autorizzato	Data
A	Esistente modificata		15/01/2019		15/01/2019		15/01/2019		15/01/2019

File: NT0105058DXA1020002A.dwg n. Elab.: 09dm