


INSTALLAZIONE TIPO COMPONENTI IMPIANTO ANTINTRUSIONE

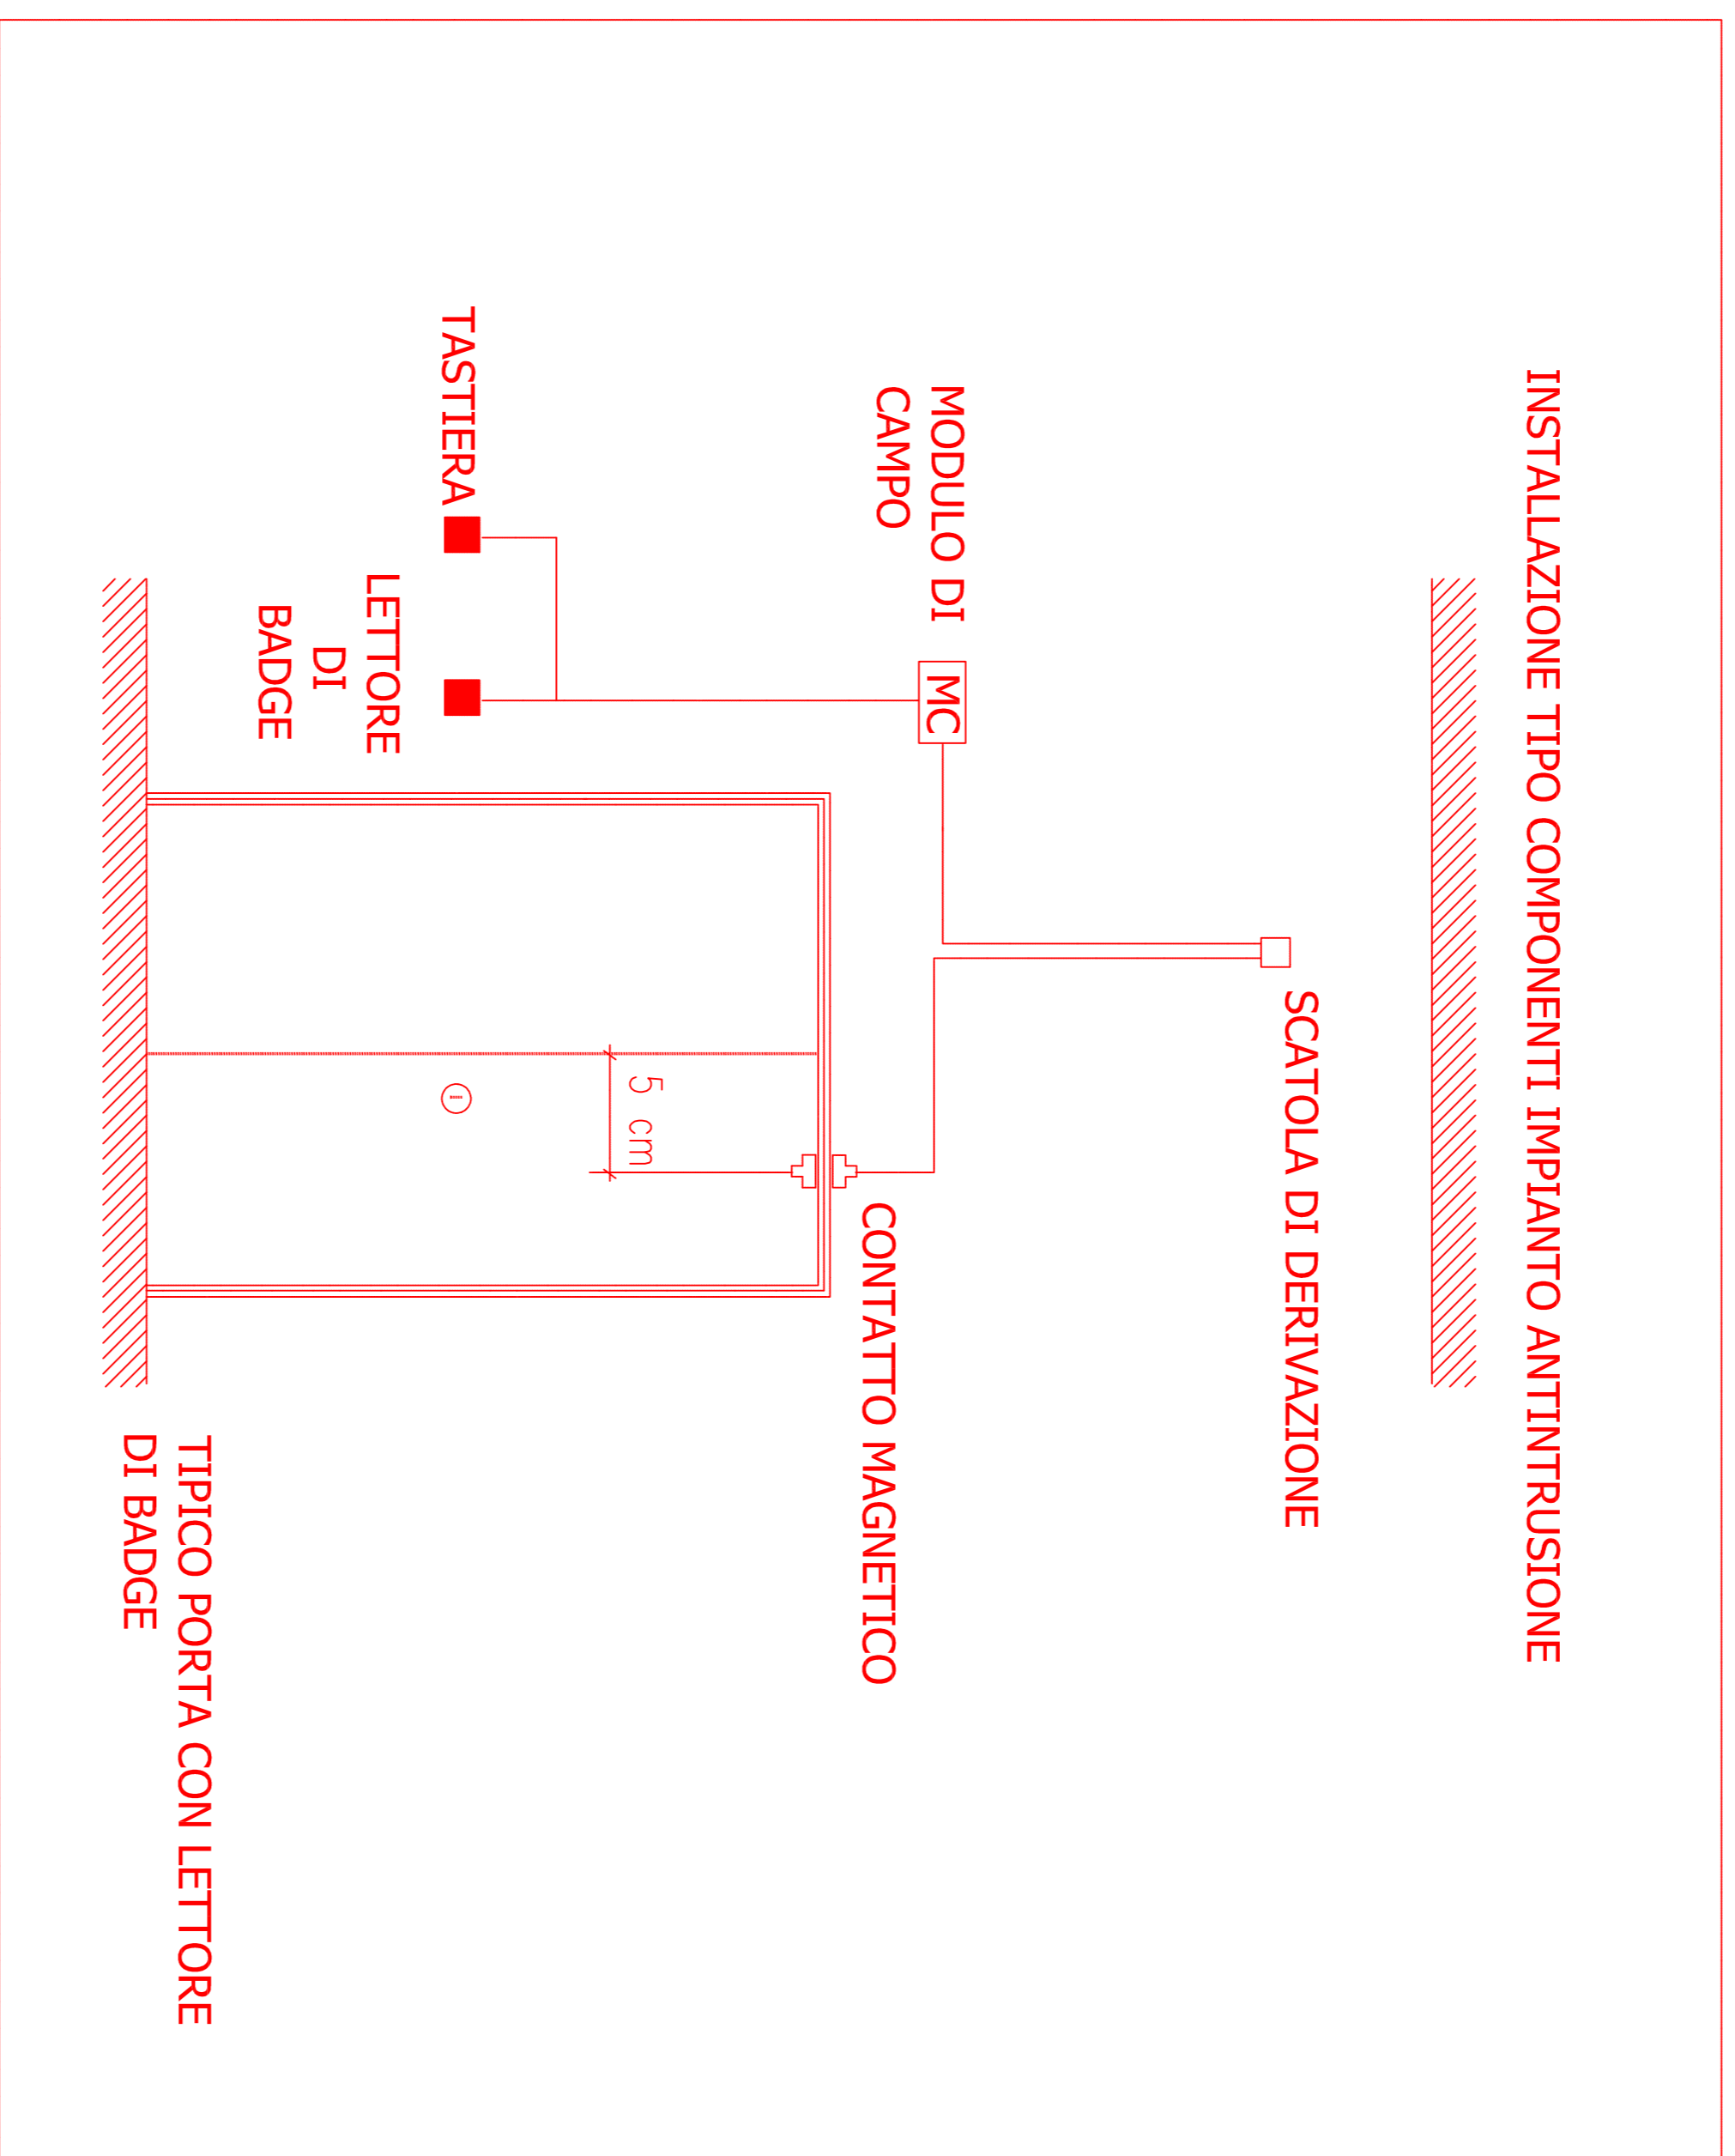

COMMENTI:



PROGETTAZIONE:



U.O. TECNOLOGIE NORD

PROGETTO DEFINITIVO

LINEA MODANE-TORINO
ADEGUAMENTO LINEA STORICA TRATTA BUSSOLENO-AVIGLIANA
REALIZZAZIONE SOTTOSTAZIONI ELETTRICHE NELLE LOCALITA' DI
BORGONE E AVIGLIANA

SSE BORGONE E AVIGLIANA
TIPOLOGICI AN

SCALA:

COMMESSA LOTTO FASE ENTE TIPO DOC. OPERADISCIPLINA PROGR. REV.

NT01 05 D 58 DX AN0000 001 A

Rev.	Descrizione	Redatto	Data	Verificato	Data	Approvato	Data	AutORIZZAZIONE DATA
A	Estimazione scacchi	M. Gualandri	10/01/2019	M. Gualandri	10/01/2019	F. Zappalà	10/01/2019	M. Gualandri Dicembre 2019

File: NT0105D58DXAN0000001A.dwg n. Elab.: 15hm