



LEGENDA SCHEMA FUNZIONALE TVCC

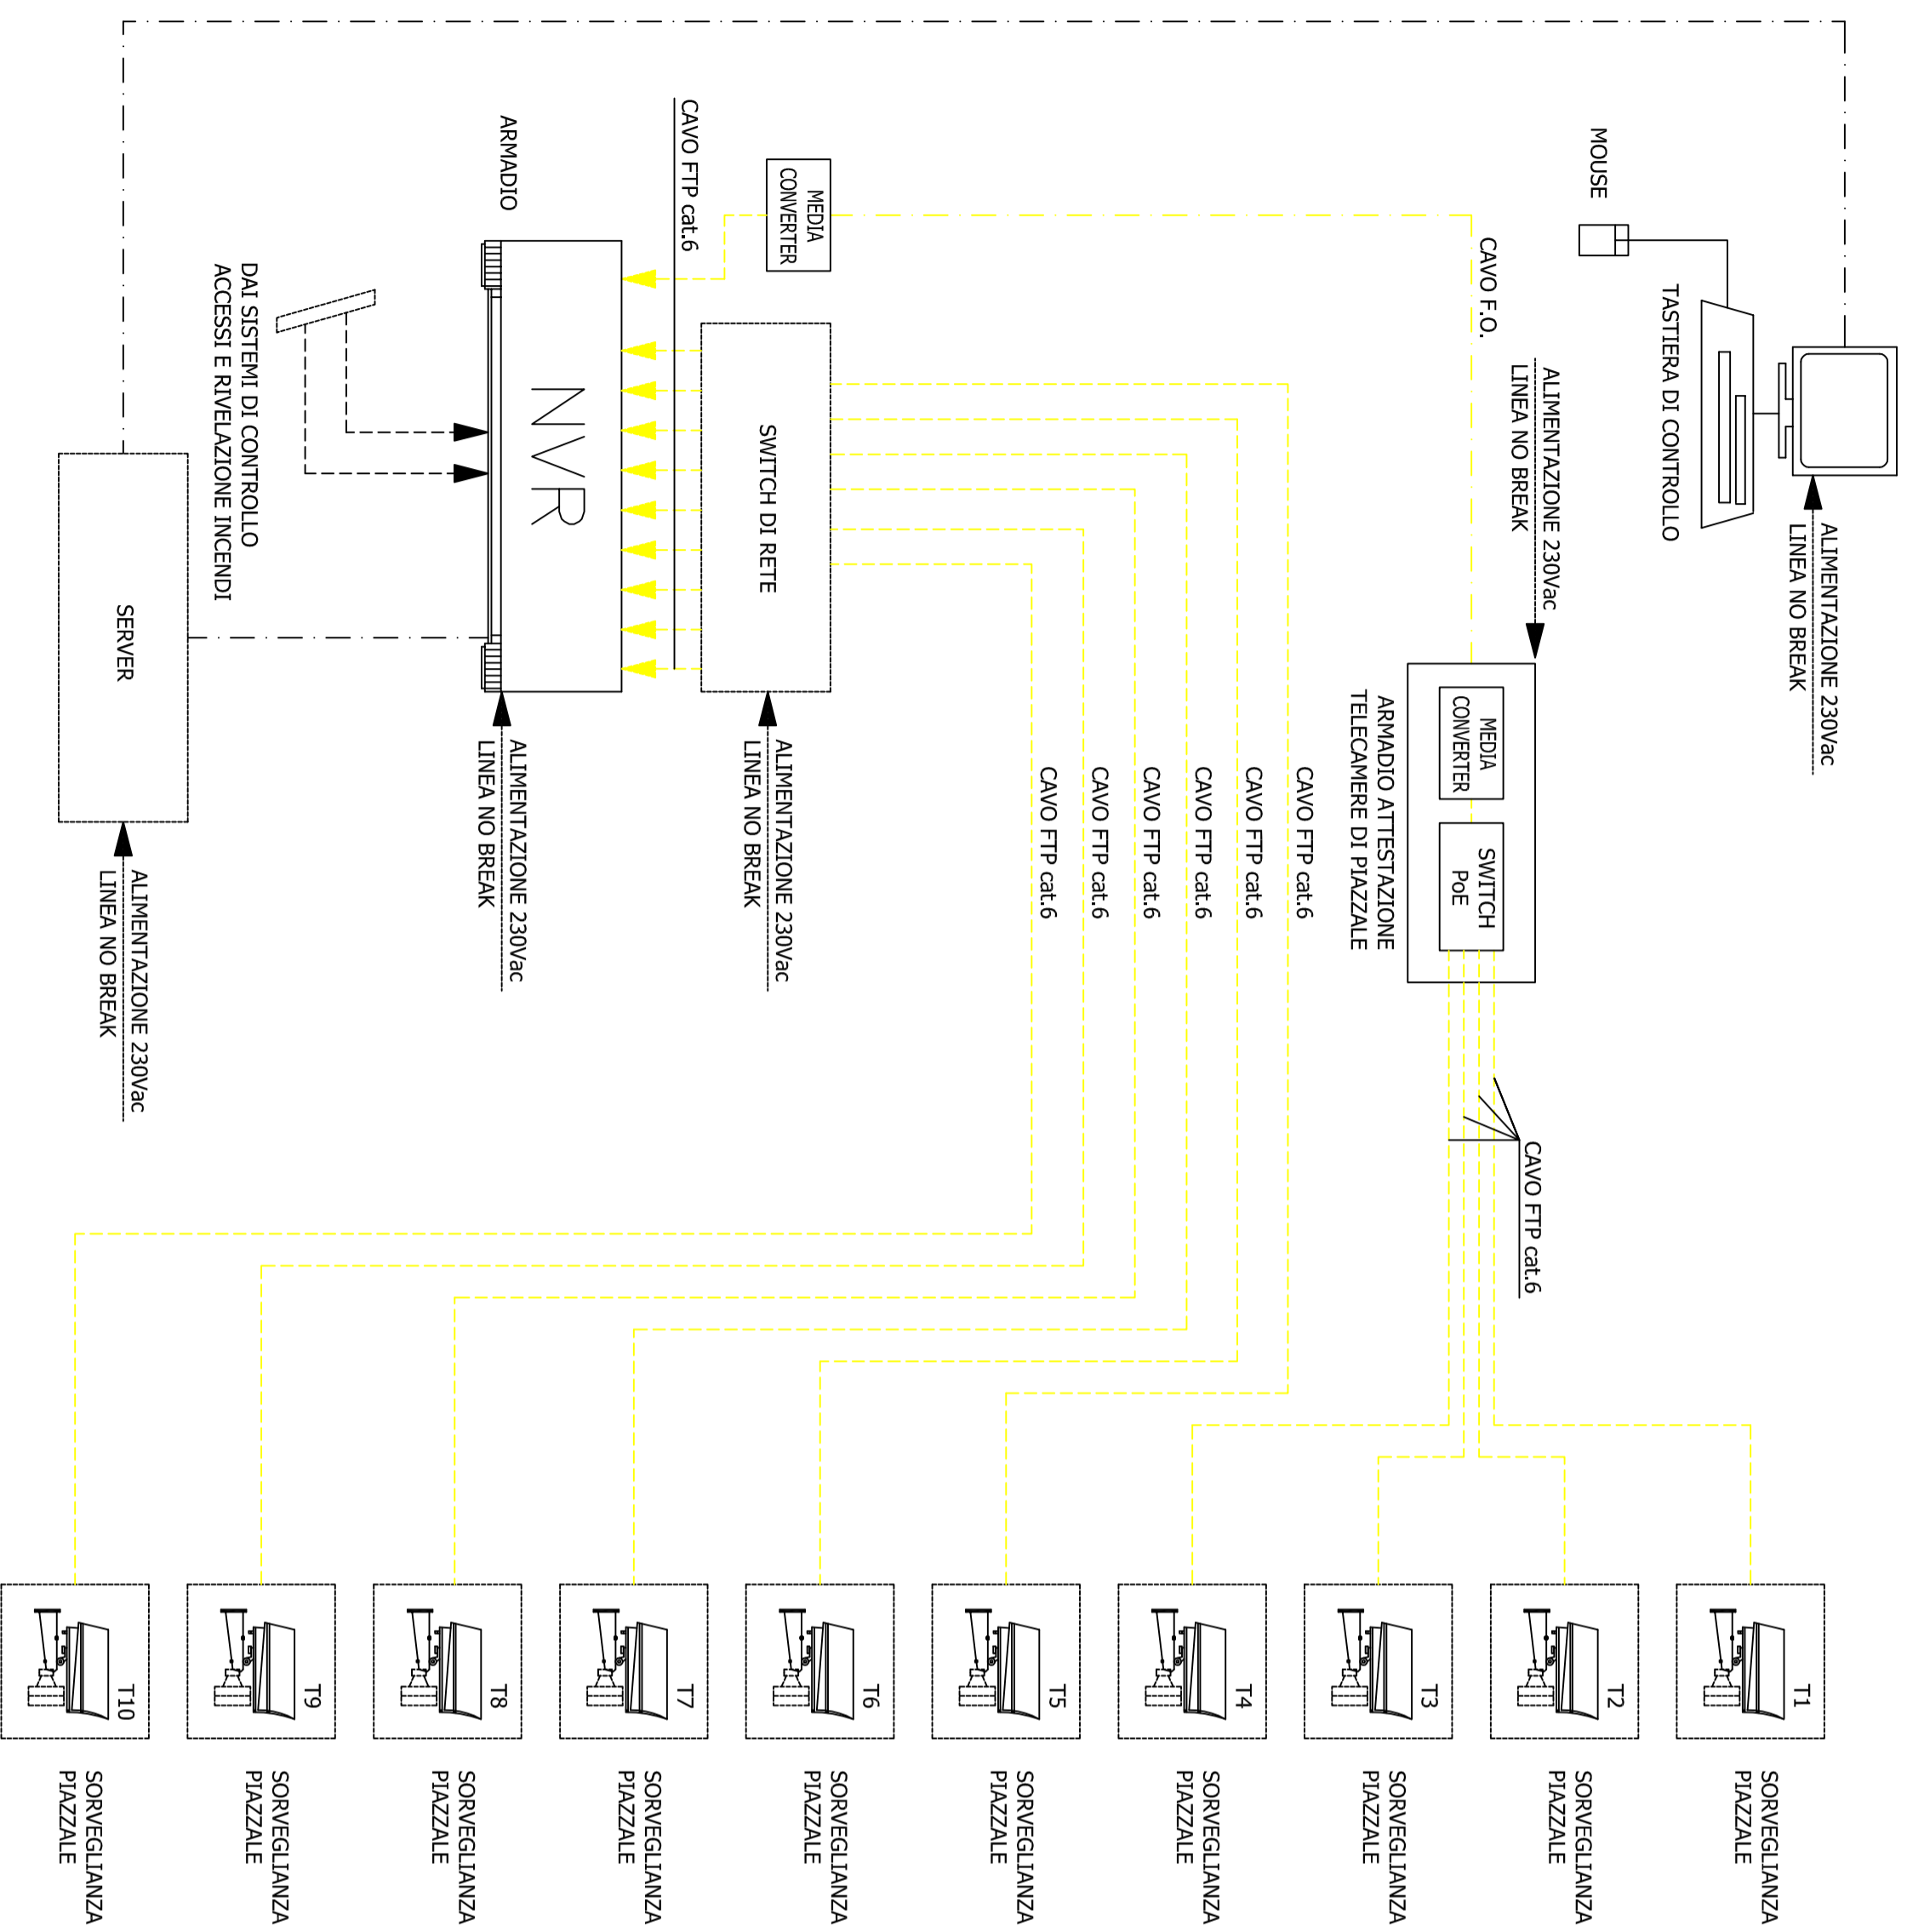

COMMITTENTE:

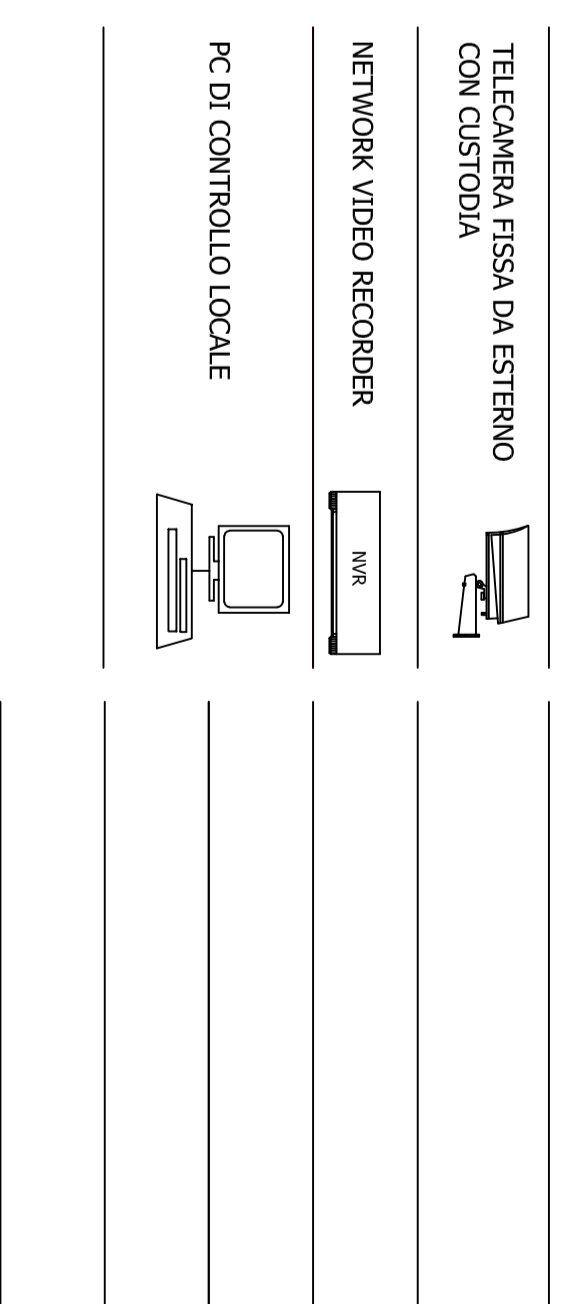

PROGETTAZIONE:



U.O. TECNOLOGIE NORD

PROGETTO DEFINITIVO

LINEA MODANE-TORINO  
ADEGUAMENTO LINEA STORICA TRATTA BUSSOLENO-AVIGLIANA  
REALIZZAZIONE SOTTOSTAZIONI ELETTRICHE NELLE LOCALITA' DI  
BORGONE E AVIGLIANA

SSE BORGONE

SCHEMA FUNZIONALE TVCC

SCALA:

COMMESSA LOTTO FASE ENTE TIPO DOC. OPERA/DISCIPLINA Progr. REV.

N T 0 1 1 0 5 D 5 8 D X A N 0 1 0 0 0 0 3 A

Rev.	Descrizione	Redatto	Data	Verificato	Data	Approvato	Data	Autorizzato	Data
A	Emissione esecutiva	M. Gambino	19 Dicembre 2018	M. Gambino	19 Dicembre 2018	M. Gambino	19 Dicembre 2018	M. Gambino	19 Dicembre 2018