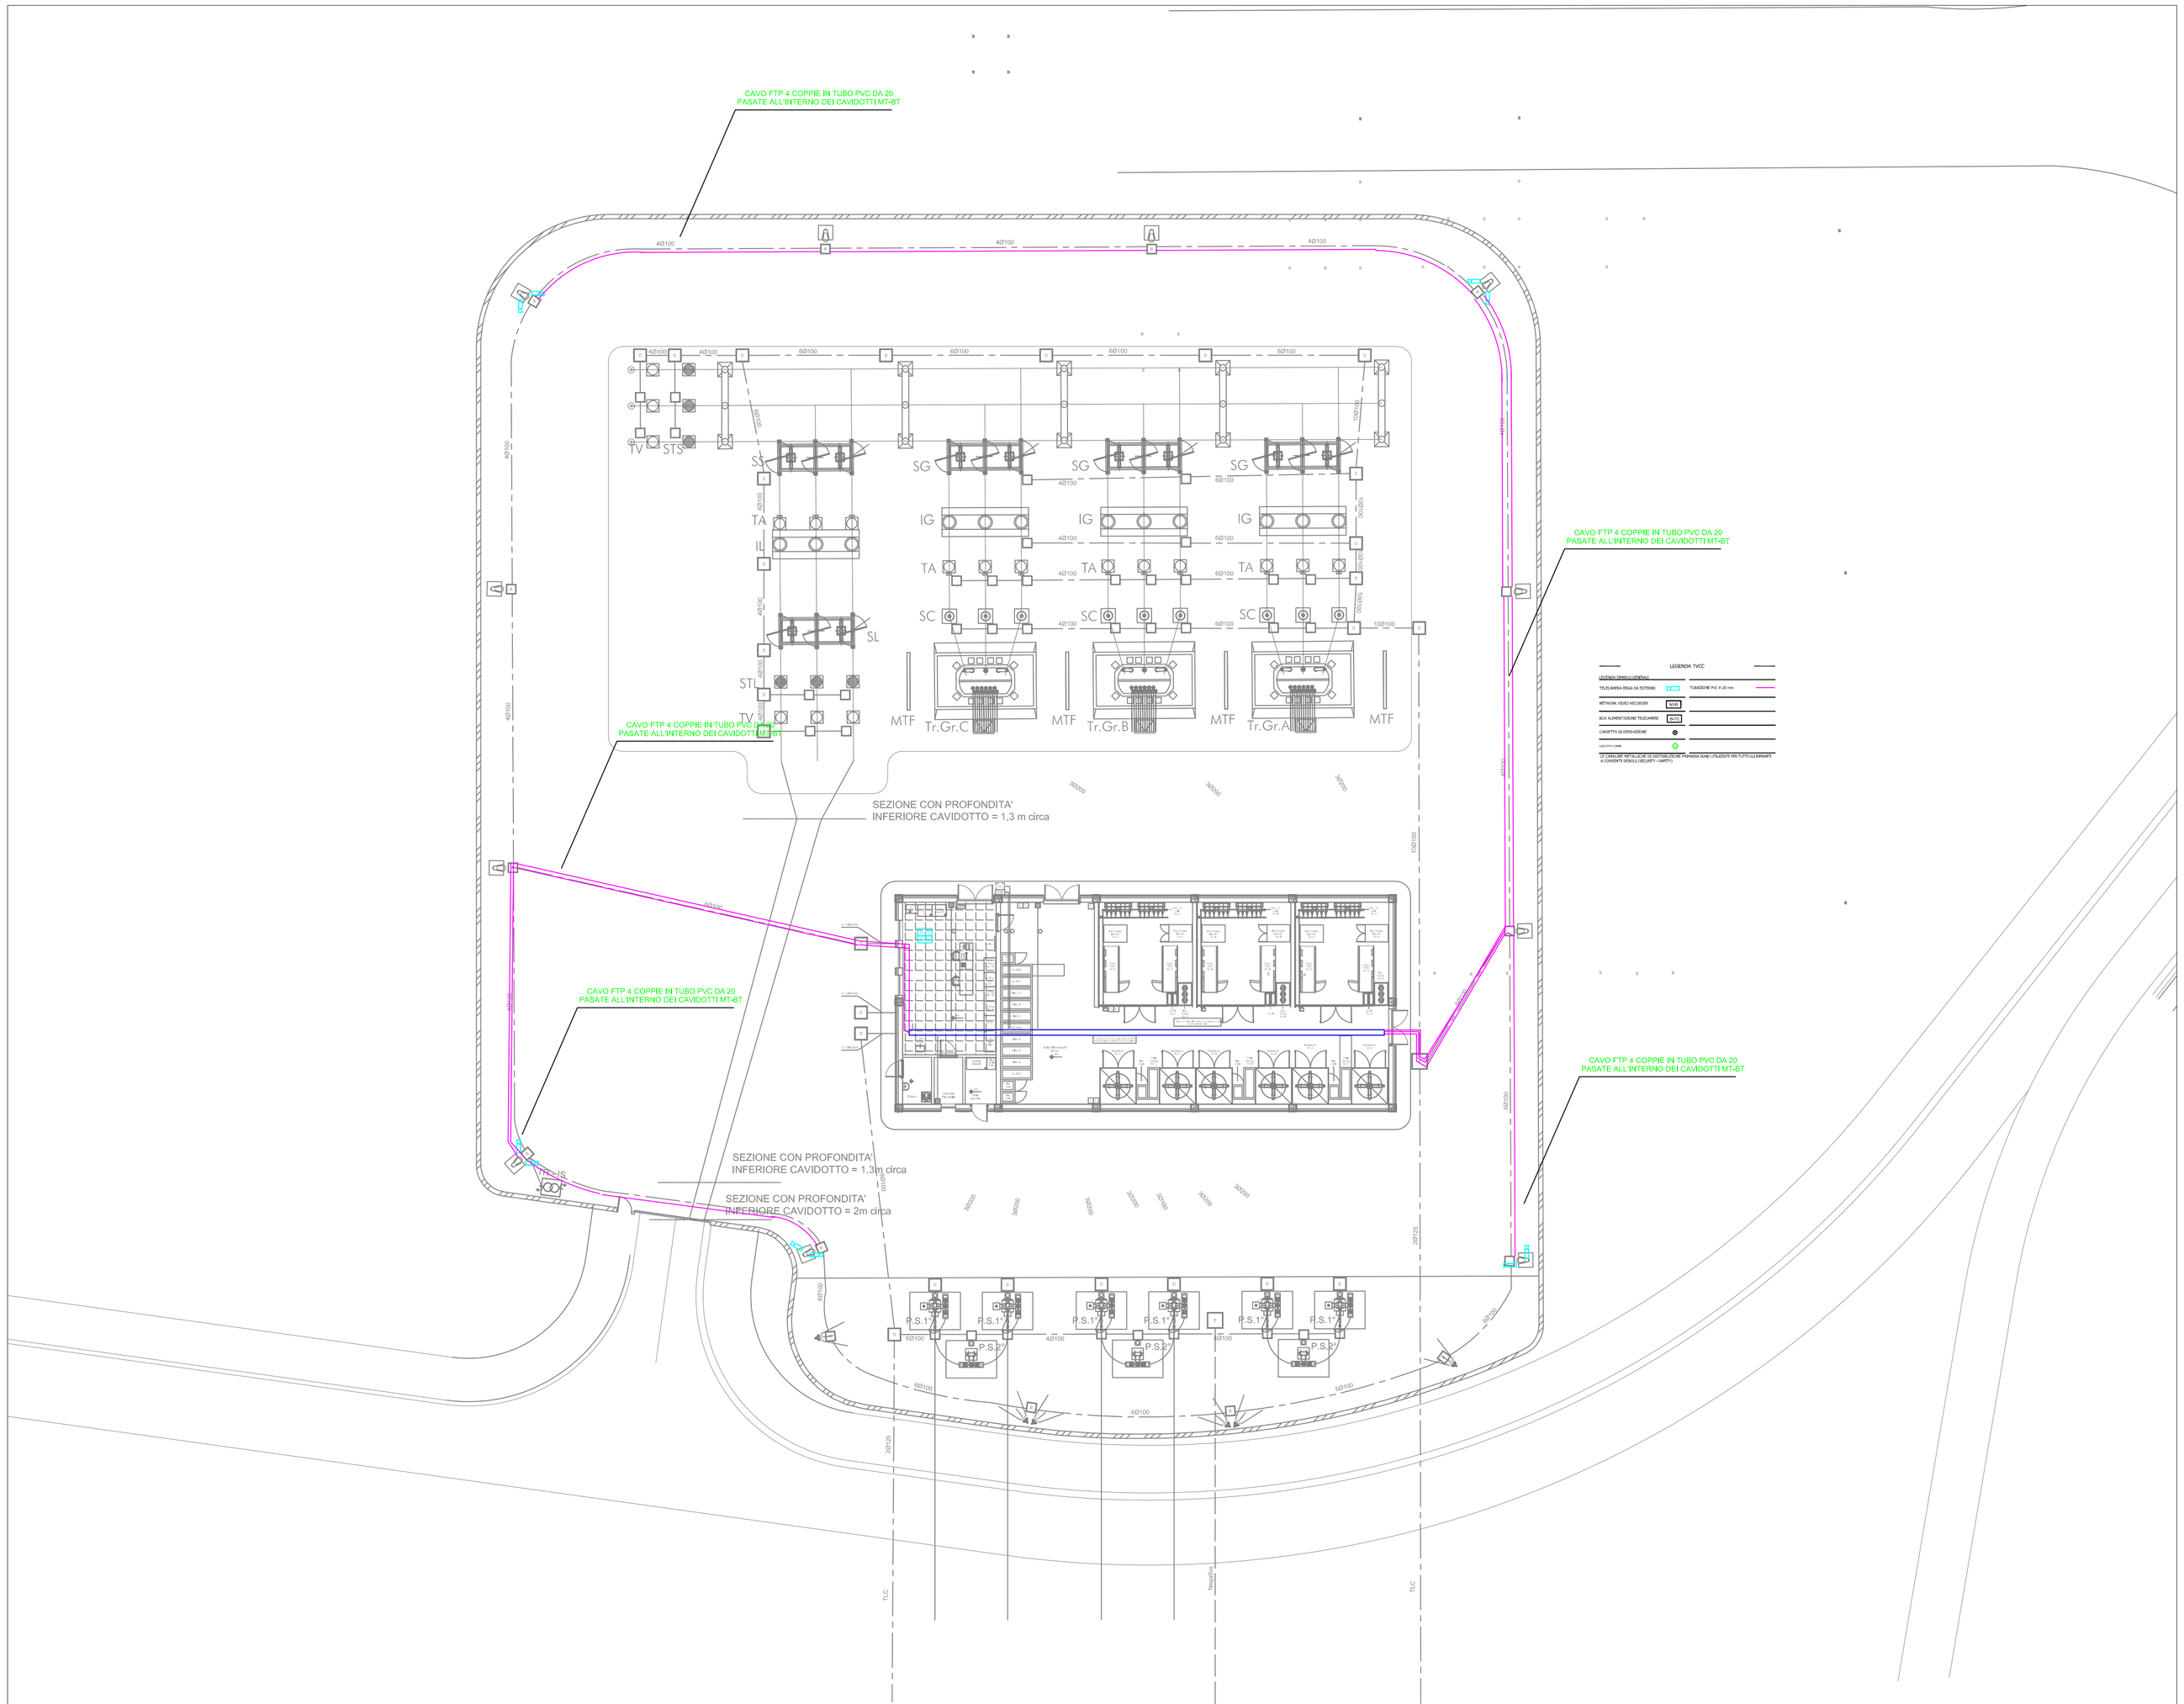

LEGENDA TVCC

LEGENDA SIMBOLI GENERALI

TELECAMERA FISSA DA ESTERNO		TUBAZIONE PVC ϕ 20 mm	
NETWORK VIDEO RECORDER	NVR		
BOX ALIMENTAZIONE TELECAMERE	B-TC		
CASSETTA DI DERIVAZIONE			
CAVO FTP 4 COPPIE	A		

LE CANALINE METALLICHE DI DISTRIBUZIONE PRIMARIA SONO UTILIZZATE PER TUTTI GLI IMPIANTI A CORRENTI DEBOLI (SECURITY - SAFETY)

SCALA GRAFICA 1:200

0 2 4 6 8 10m

COMMITTENTE:

RFI RETE FERROVIARIA ITALIANA
GRUPPO FERROVIE DELLO STATO ITALIANE

PROGETTAZIONE:

ITALFERR
GRUPPO FERROVIE DELLO STATO ITALIANE

U.O. TECNOLOGIE NORD

PROGETTO DEFINITIVO

LINEA MODANE-TORINO
ADEGUAMENTO LINEA STORICA TRATTA BUSSOLENO-AVIGLIANA

REALIZZAZIONE SOTTOSTAZIONI ELETTRICHE NELLE LOCALITA' DI BORGONE E AVIGLIANA

SSE AVIGLIANA

LAY OUT E DISPOSIZIONE APPARECCHIATURE TVCC

SCALA:

COMMESSA	LOTTO	FASE	ENTE	TIPO DOC.	OPERA/DISCIPLINA	PROGR.	REV.
NT0I	05	D	58	P9	AN0200	001	A

Rev.	Descrizione	Redatto	Data	Verificato	Data	Approvato	Data	Autorizzato Data
A	Emissione esecutiva	M. Ferretti	Dicembre 2019	M. Ferretti	Dicembre 2019	F.Petrosa	Dicembre 2019	M. Gambaro Dicembre 2019

File: NT0I05D58P9AN0200001A.dwg — n. Elab.: 18/im