



TIPOLOGICO TELECAMERA FISSA POSIZIONATA SU PARETE N.S.

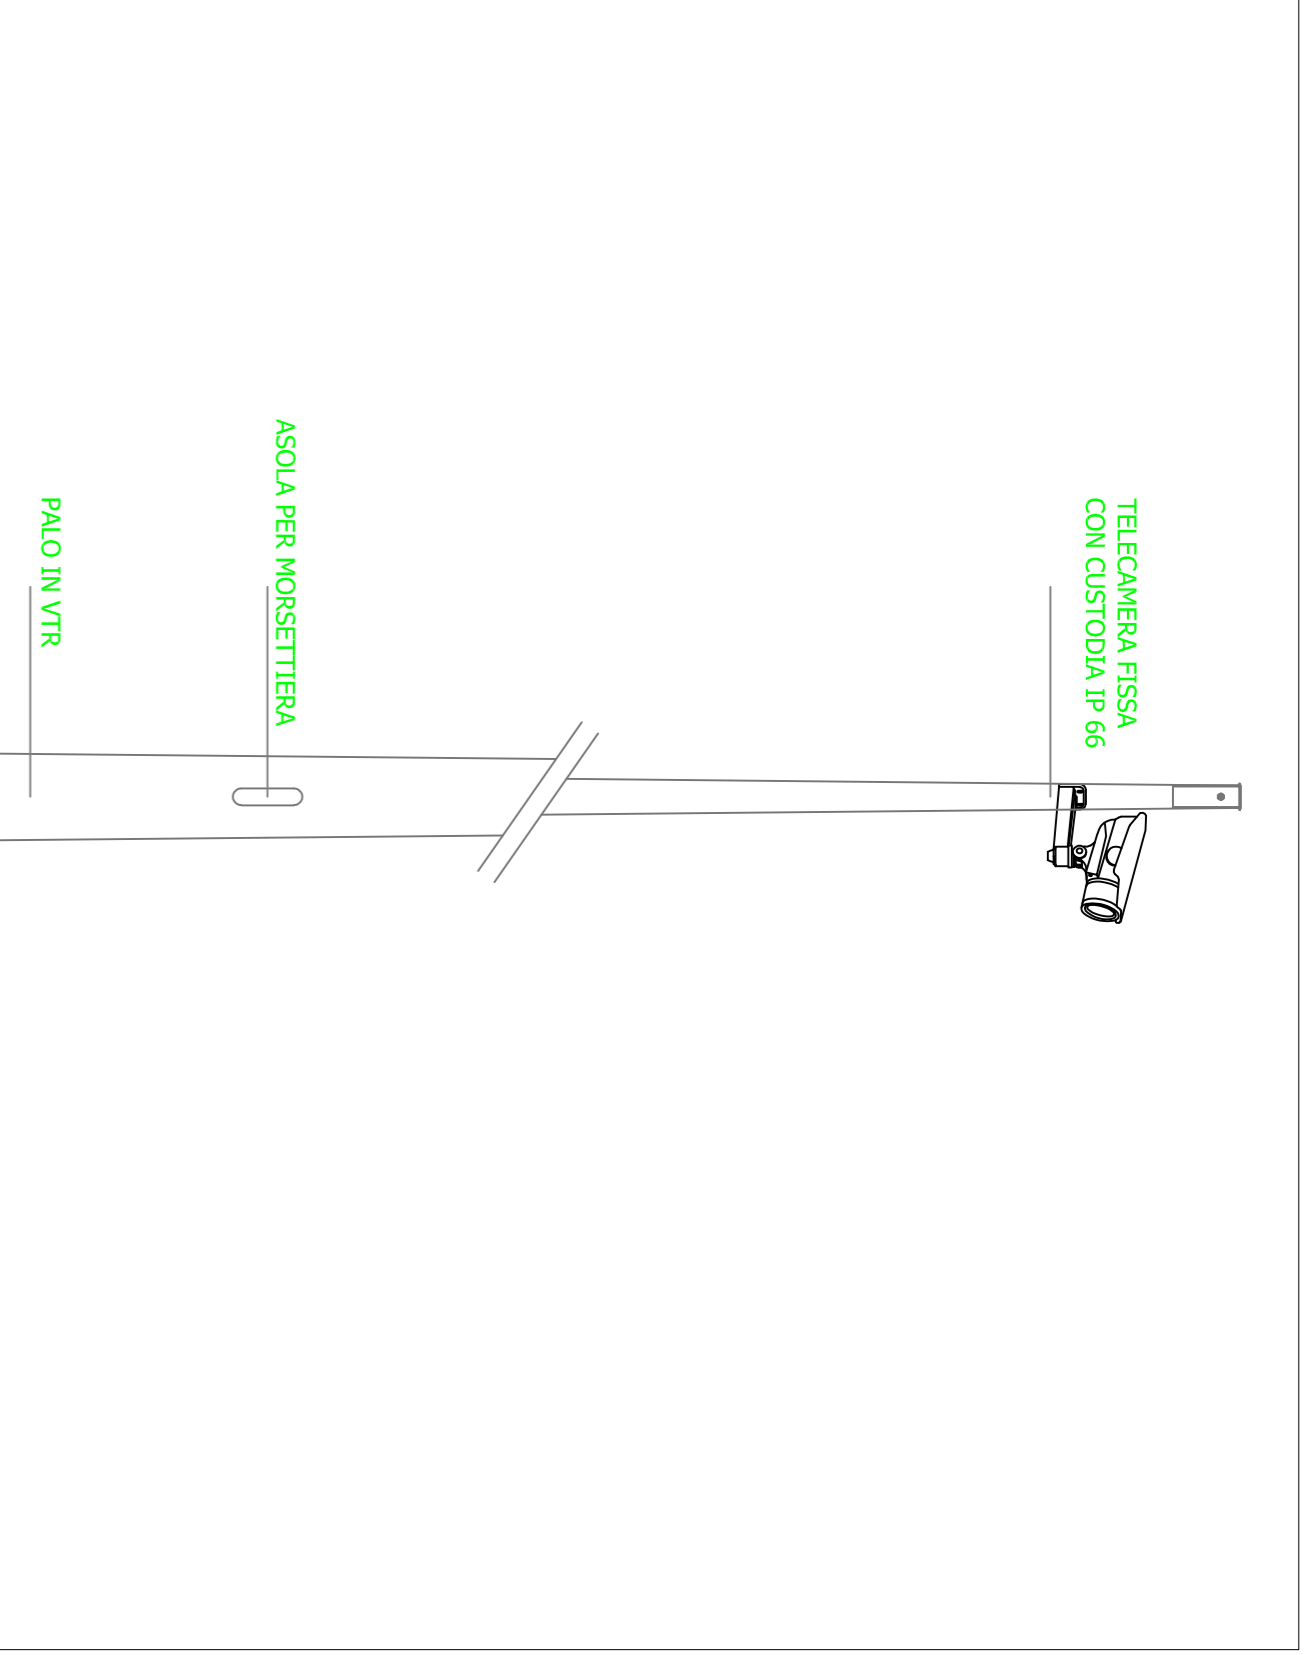

TIPOLOGICO TELECAMERA FISSA POSIZIONATA SU PALO IN VETRORESINA N.S.

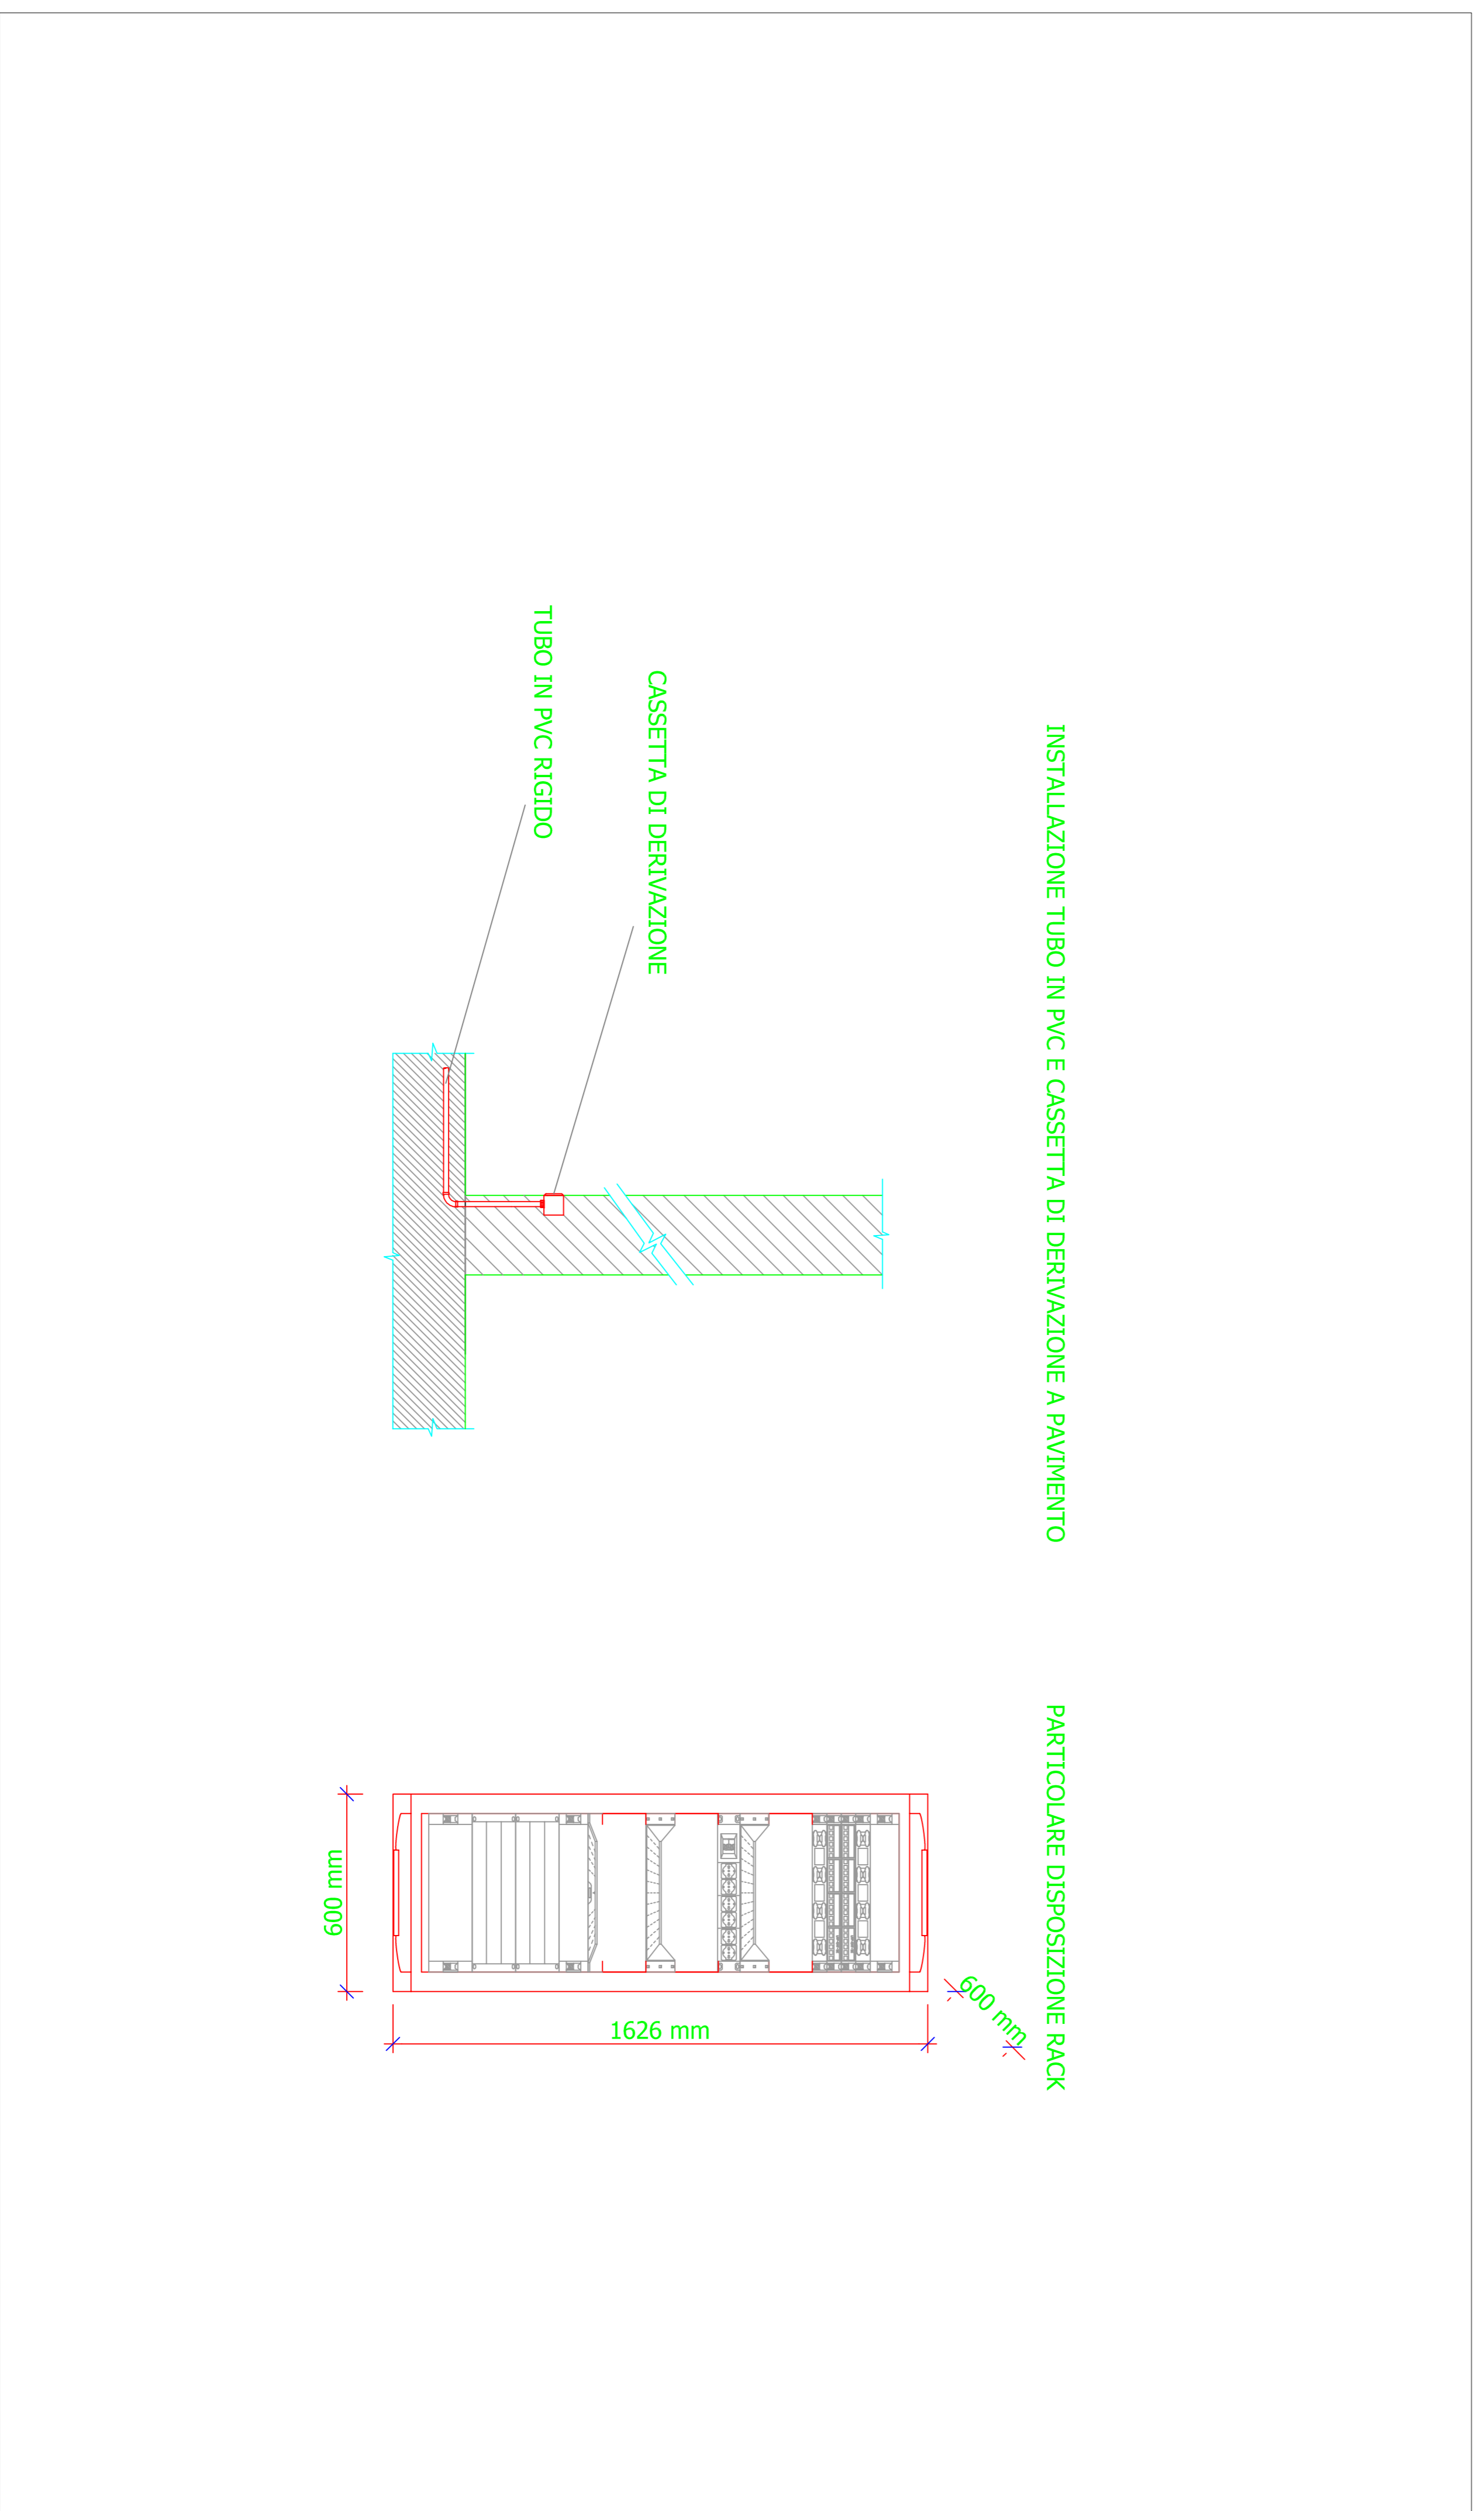

TIPOLOGICO CASSETTA DI DERIVAZIONE E ARMADIO RACK N.S.

**COMMITTENTE:**  
**RFI** **RAFFINOVIANA ITALIANA**  
 GRUPPO FERROVIE DELLO STATO ITALIANE

**PROGETTAZIONE:**  
**ITALFER**  
 GRUPPO FERROVIE DELLO STATO ITALIANE

**U.O. TECNOLOGIE NORD**  
**PROGETTO DEFINITIVO**

**LINEA MODANE-TORINO**  
**ADEGUAMENTO LINEA STORICA TRATTA BUSSOLENO-AVIGLIANA**  
**REALIZZAZIONE SOTTOSTAZIONI ELETTRICHE NELLE LOCALITA' DI**  
**BORGONE E AVIGLIANA**

SSE BORGONE E AVIGLIANA  
 TIPOLOGICI TVCC

SCALA: \_\_\_\_\_

COMMESSA	LOTTO	FASE	ENTE	TIPO DOC.	OPERADISCIPLINA	PROGR.	REV.
NT01	05	D	58	DX	AN00000	002	A

Rev.	Descrizione	Redatto	Data	Verificato	Data	Approvato	Data	Autorizzazio Data
A	Emissione seconda	Val Frattini	November 2018	M. Giamberini	December 2018	F. Pignatelli	December 2018	M. Giamberini December 2018

File: NT0105058DXAN0000002A.dwg In. Etab.: 20mm