


PIANTA CHIAVE - PRIMO PIANO - SCALA 1:100

| LEGENDA | |
|----------|---|
| Elemento | Descrizione |
| | Collettore con stacchi valvolati |
| | Valvola di intercettazione |
| | Giunto di transizione PEAD / acciaio |
| | Disconnettore idraulico |
| | Riduttore di pressione |
| | Cantatore |
| | Tubazione di ventilazione (da prolungare fino alla copertura) |
| | Piletta di scarico a pavimento |
| | Pozzetto sifonato |
| | Scarico utenze |
| | Rubinetto sottolavabo con filtro per adduzione acqua calda / fredda |
| | Scaldabagno elettrico 15 litri |
| | Valvola a sfera |
| | Pozzetto di ispezione |


| TABELLA ELEMENTI | |
|------------------|--|
| Elemento | Caratteristiche |
| | Tubazione acqua fredda sanitaria |
| | Tubazione interrata acqua fredda sanitaria (PEAD) |
| | Tubazione acqua calda sanitaria |
| | Tubazione di scarico acque nere pendenza 1% (PEAD) |

NOTE

- La rete di adduzione idrica sarà realizzata in PEAD direttamente interrata esternamente all'edificio, in acciaio dal giunto di transizione alla cassetta e in multistrato dalla cassetta (contenete filtro e disconnettore idraulico) alle utenze;
- Per il collegamento del disconnettore idraulico e del riduttore di pressione si faccia riferimento allo schema funzionale;

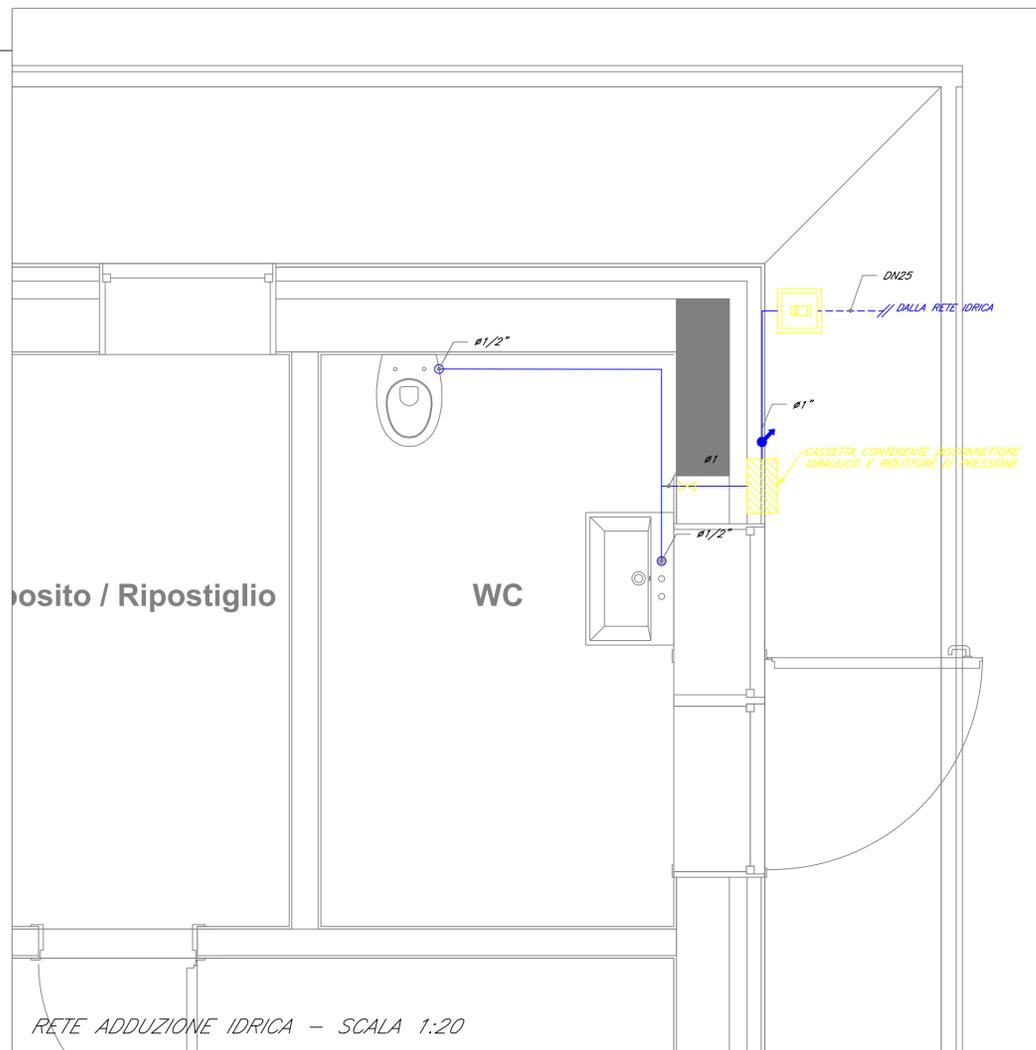

RETE ADDUZIONE IDRICA - SCALA 1:20

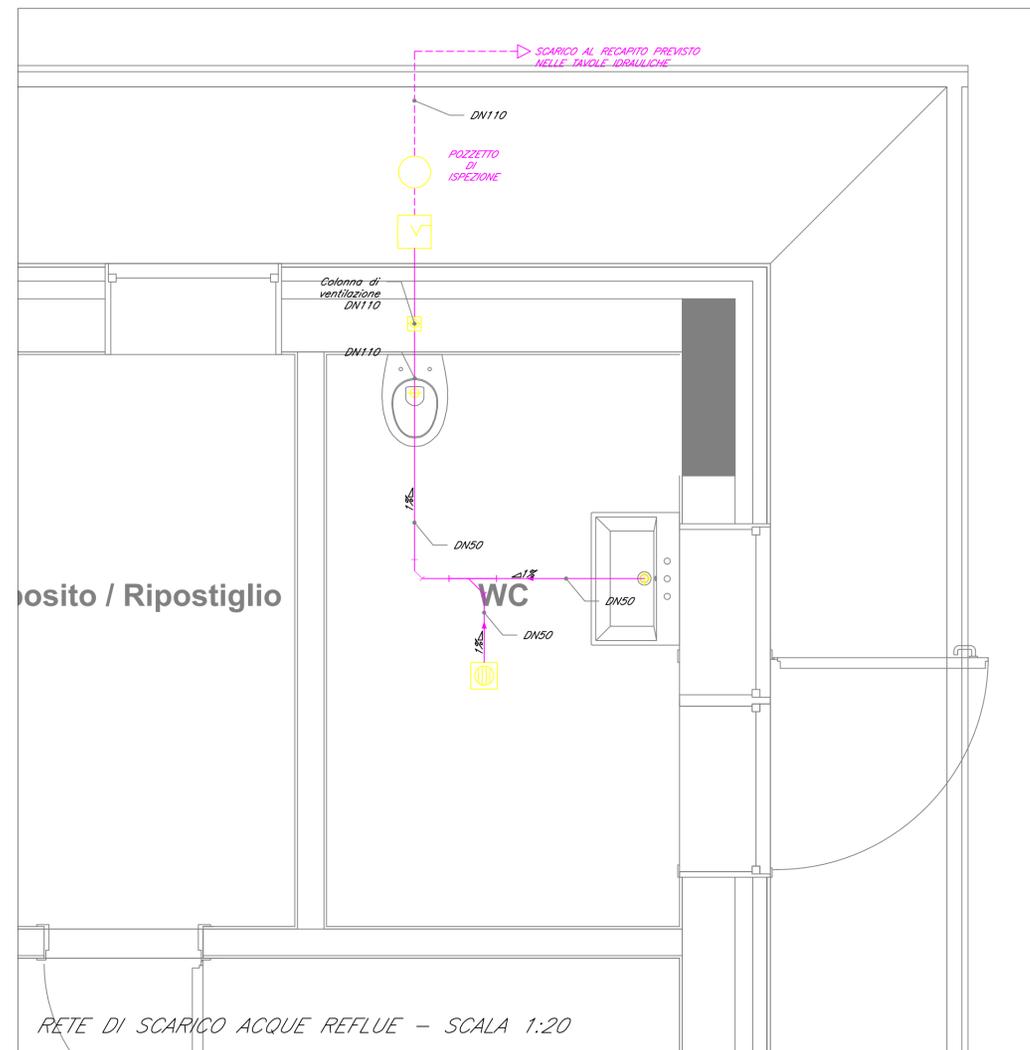

RETE DI SCARICO ACQUE REFLUE - SCALA 1:20

COMMITTENTE: **RFI**
RETE FERROVIARIA ITALIANA
GRUPPO FERROVIE DELLO STATO ITALIANE

PROGETTAZIONE: **ITALFERR**
GRUPPO FERROVIE DELLO STATO ITALIANE

DIREZIONE TECNICA
U.O. IMPIANTI INDUSTRIALI E TECNOLOGICI

PROGETTO DEFINITIVO

LINEA MODANE-TORINO
ADEGUAMENTO LINEA STORICA TRATTA BUSSOLENO-AVIGLIANA
REALIZZAZIONE SOTTOSTAZIONI ELETTRICHE NELLE LOCALITA' DI BORGONE E AVIGLIANA

Tipologico Sottostazione Elettrica - Impianti meccanici
Pianta - Impianto idrico-sanitario

SCALA:
1:20

| COMMESSA | LOTTO | FASE | ENTE | TIPO DOC. | OPERADISCIPLINA | PROGR. | REV. |
|----------|-------|------|------|-----------|-----------------|--------|------|
| NT01 | 05 | D | 17 | PC | IT0100 | 001 | A |

| Rev. | Descrizione | Redatto | Data | Verificato | Data | Approvato | Data | Autorizzato Data |
|------|----------------------|---------|------------|------------|------------|-----------|------------|-----------------------|
| A | EMMISSIONE ESECUTIVA | | Marzo 2020 | | Marzo 2020 | | Marzo 2020 | FALASCH Marzo 2020 |