



TELAIO N3 NUOVO DI SSE
(layout apparecchiature nel progetto TE)

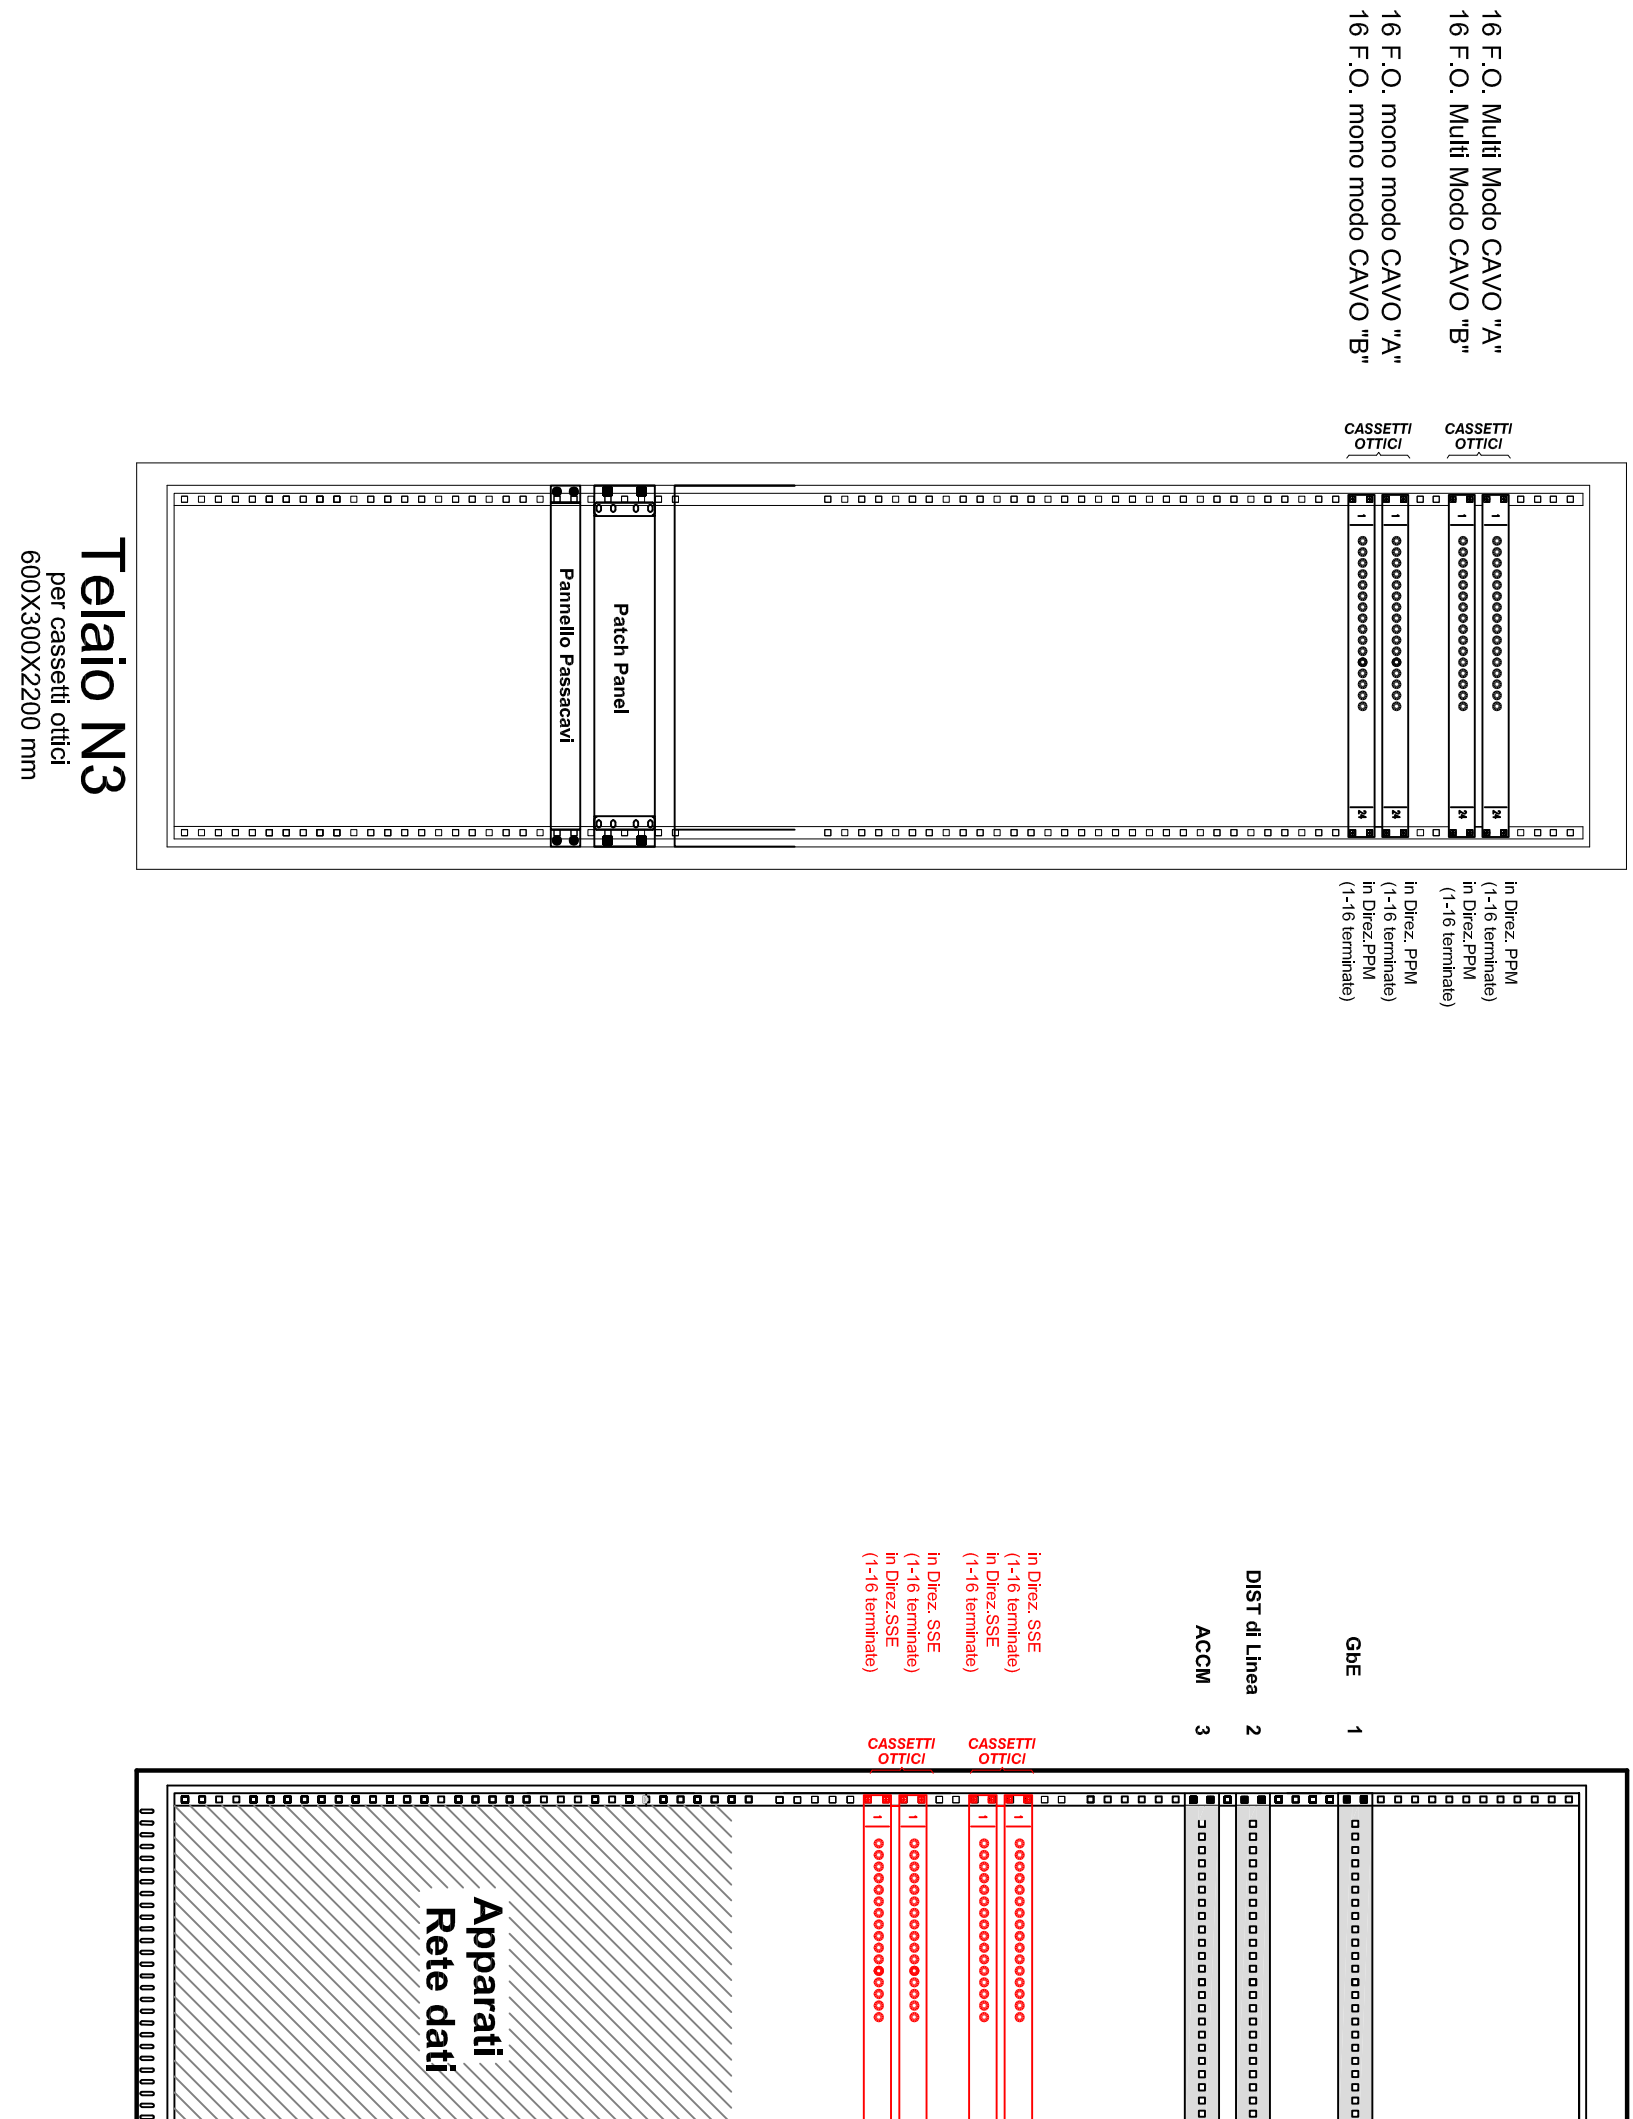


Telaino N3
per cassetti ottici
600X300X2200 mm


AVIGLIANA
ARMADIO SLT-F02 (ESISTENTE)

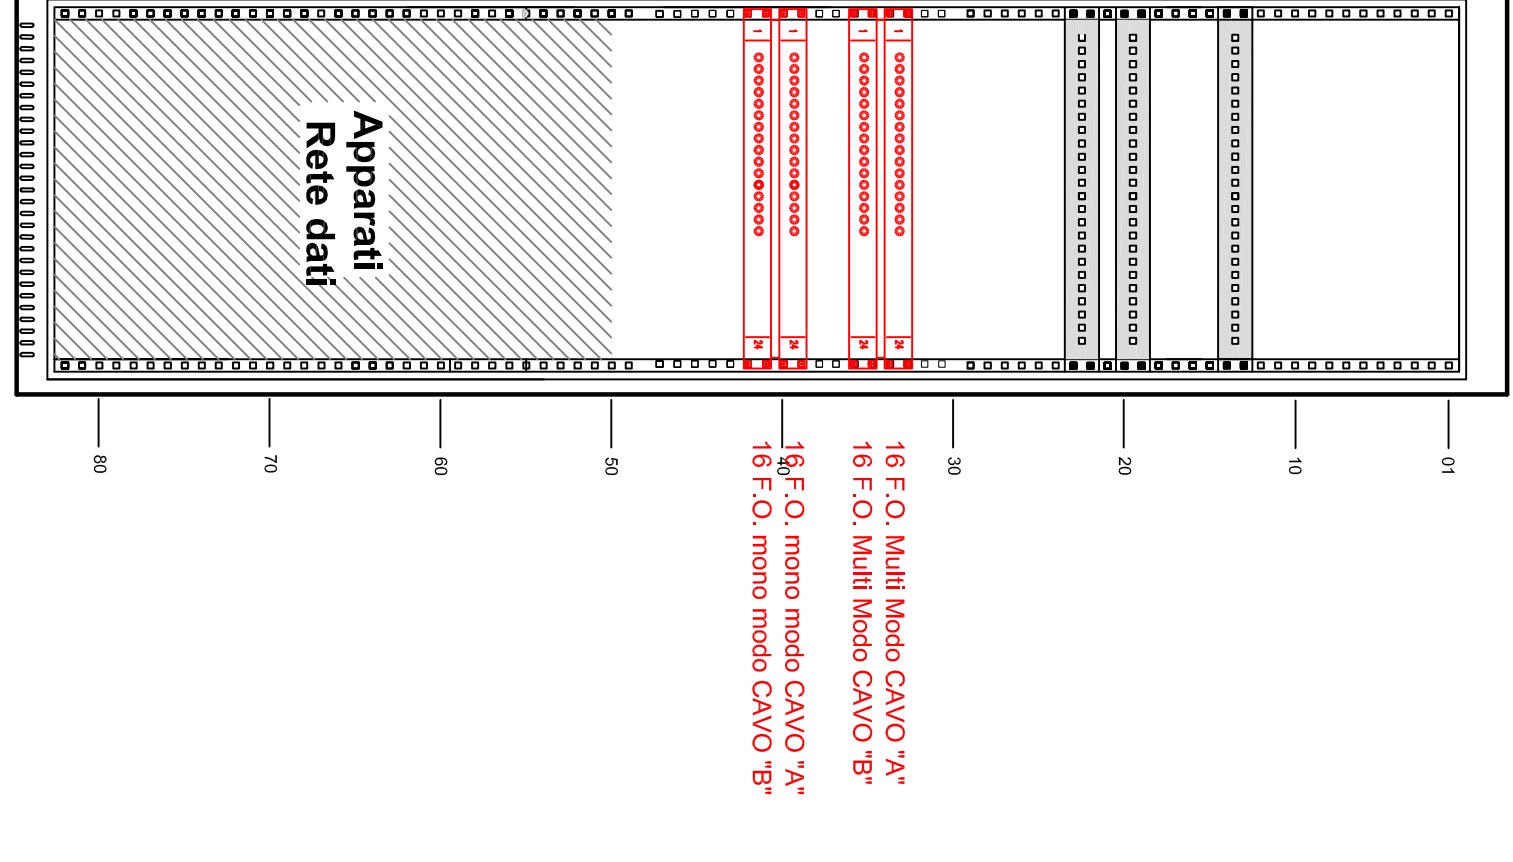


LAYOUT APPARECCHIATURE DEL PPM (PIANO TERRA)

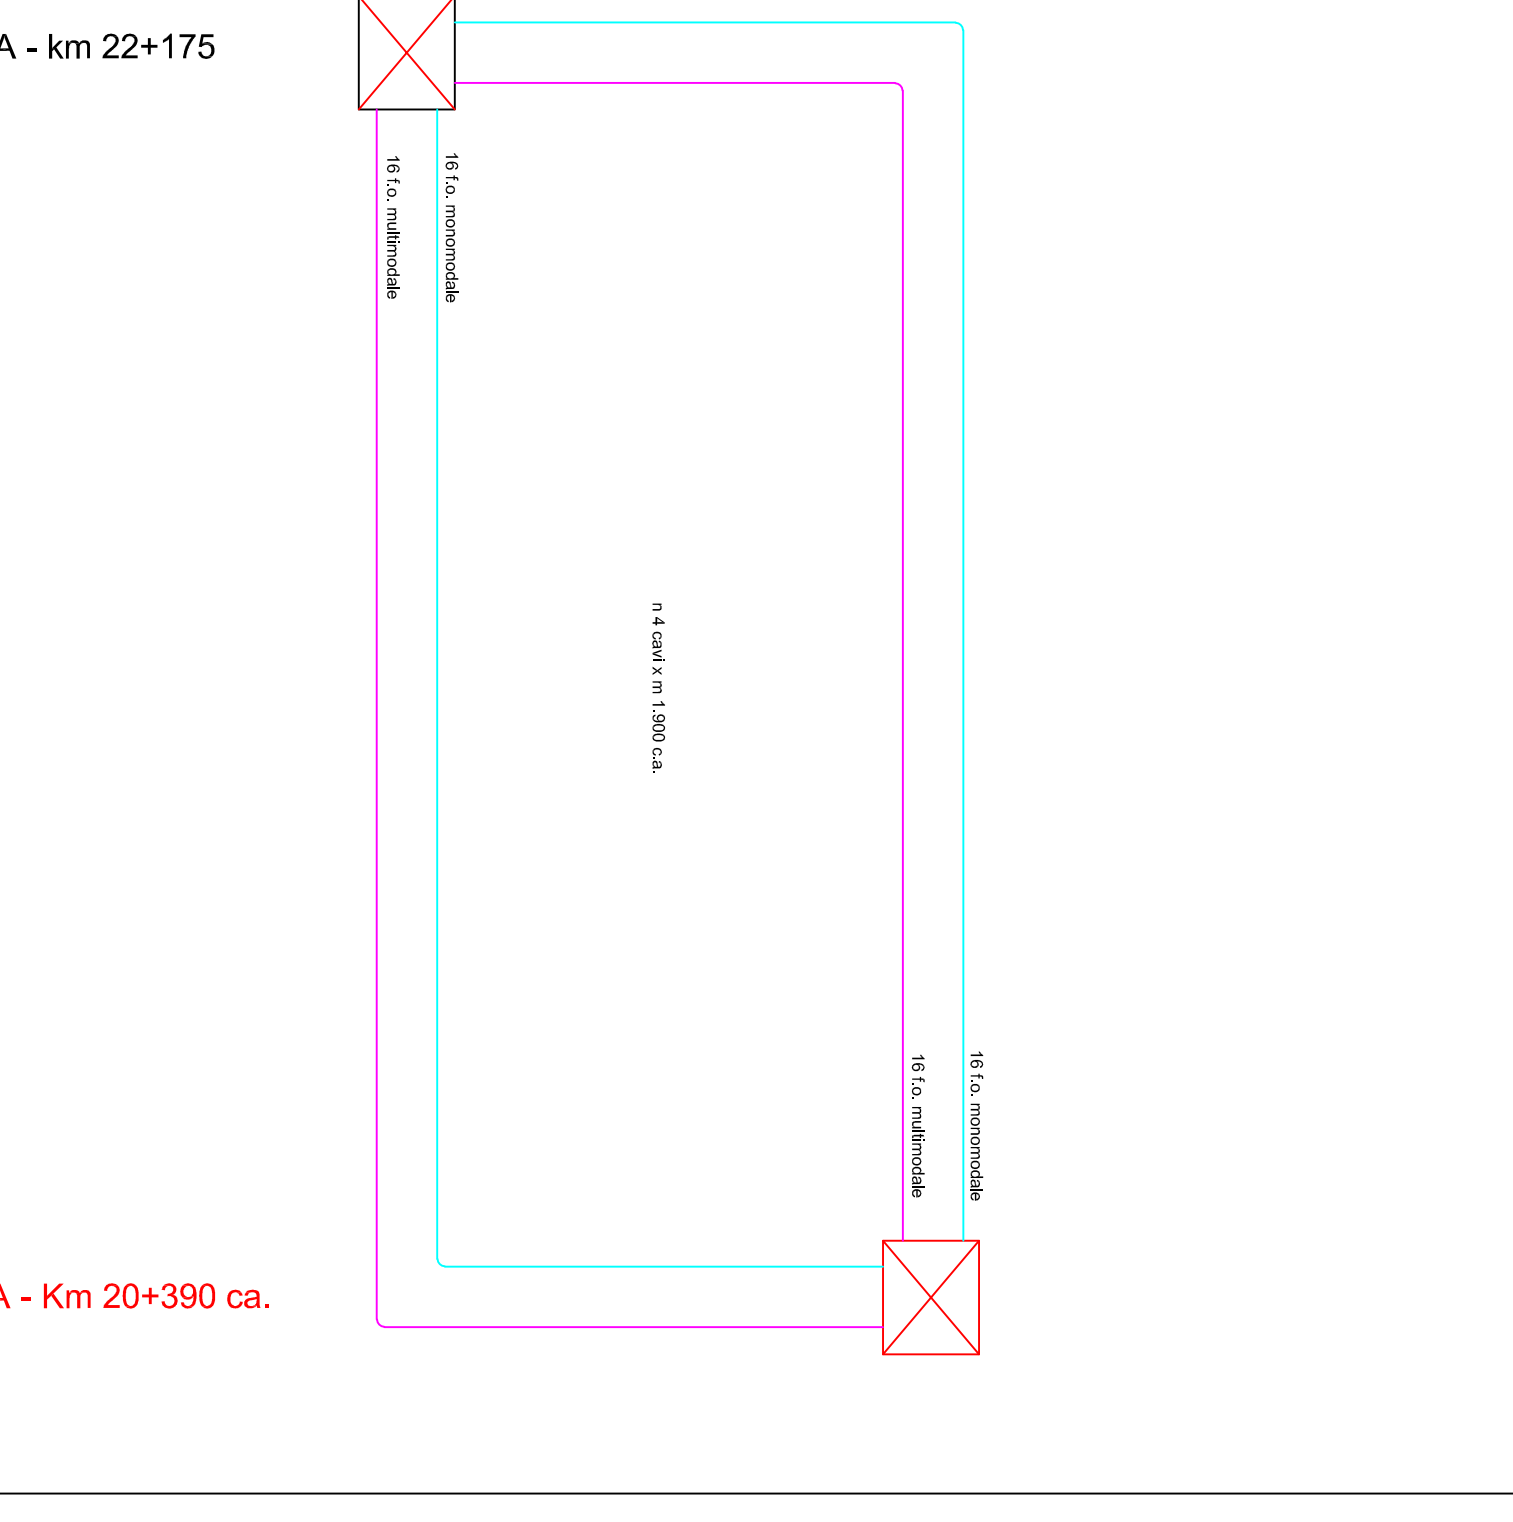


LAYOUT APPARECCHIATURE DEL PPM (PIANO PRIMO)

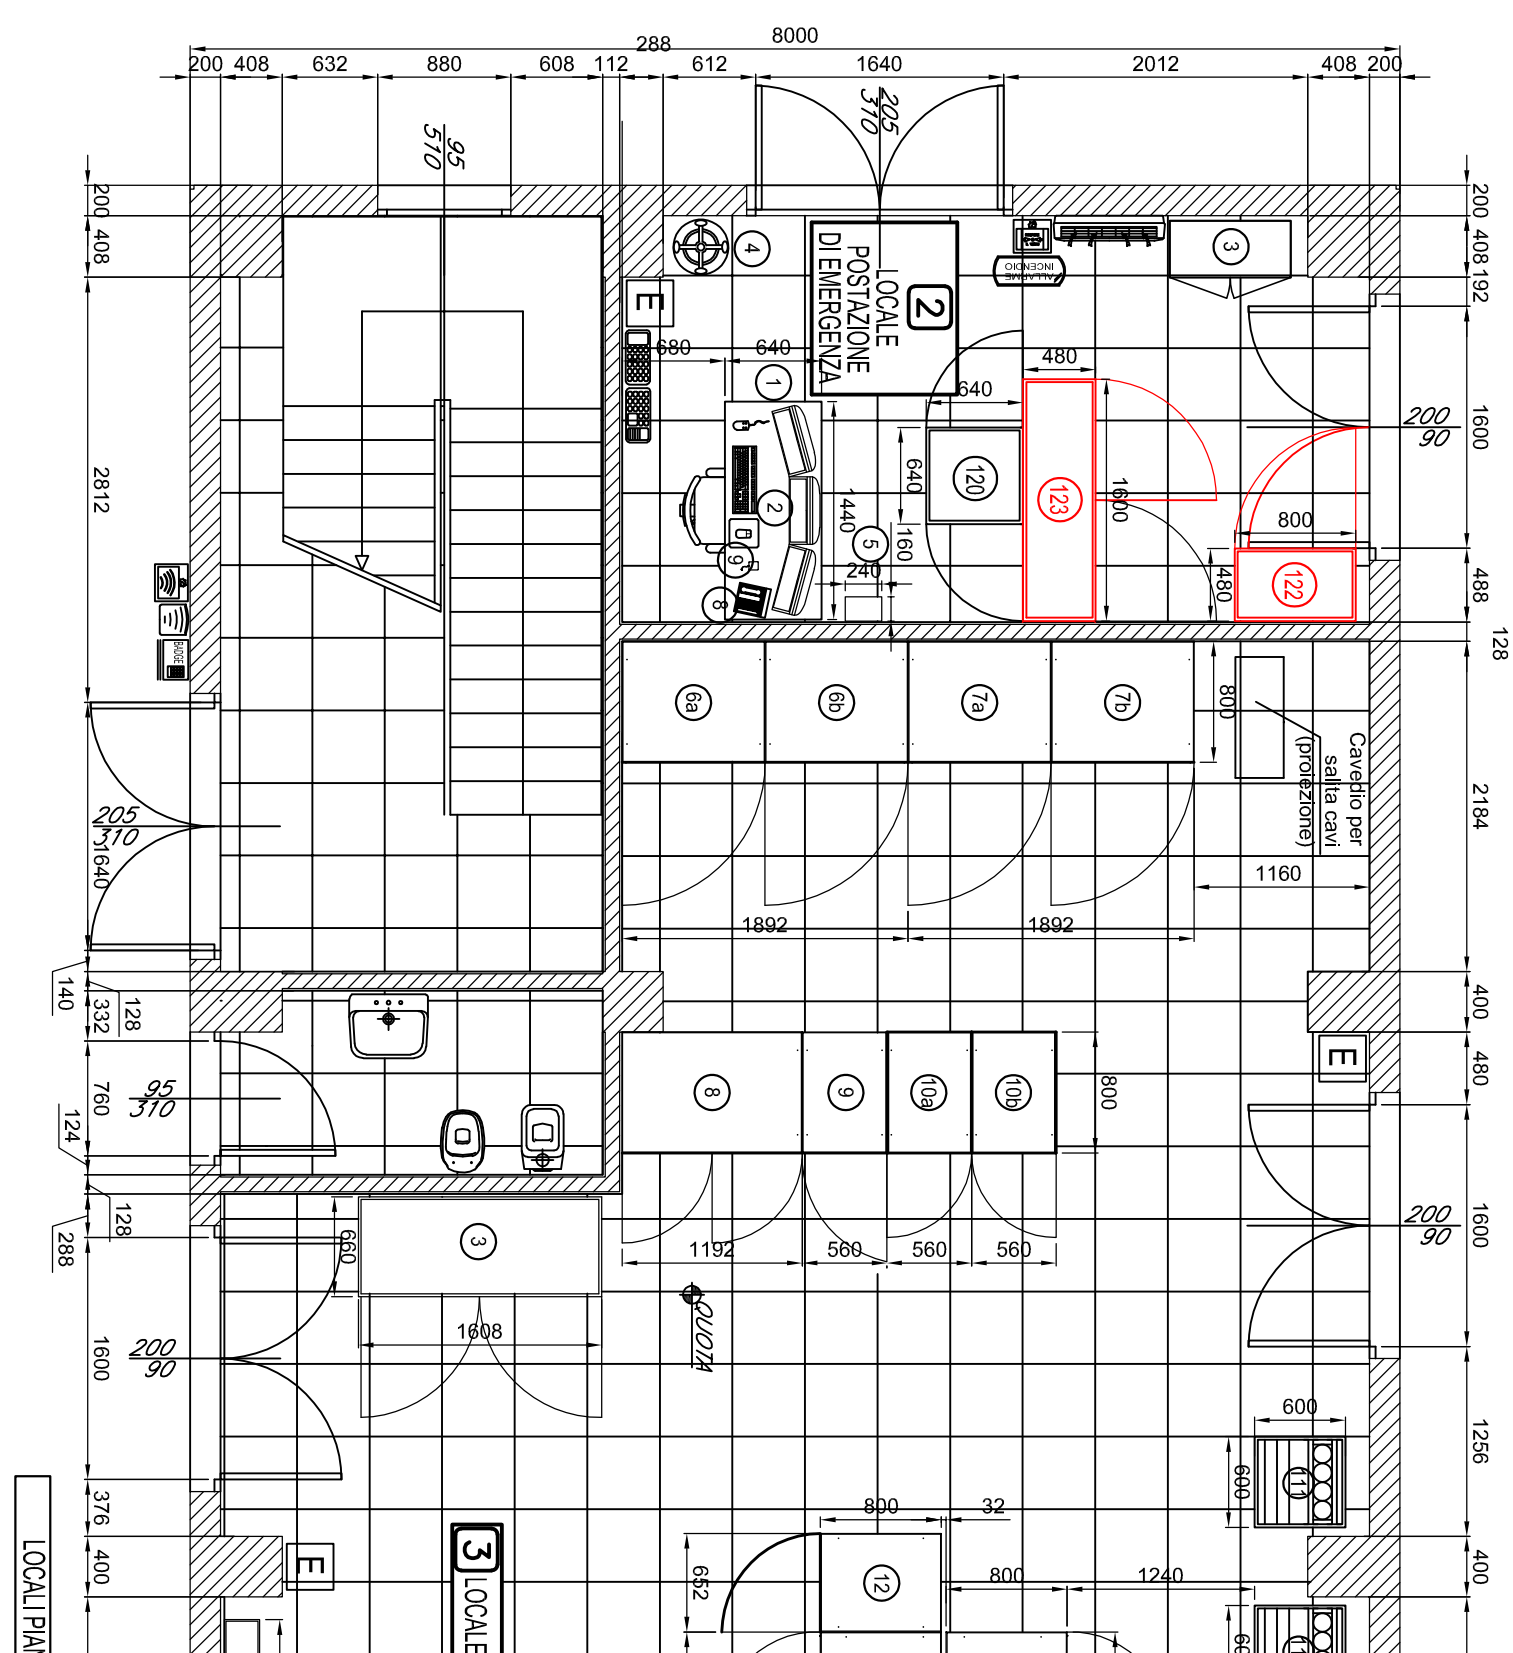

LATO BINARI

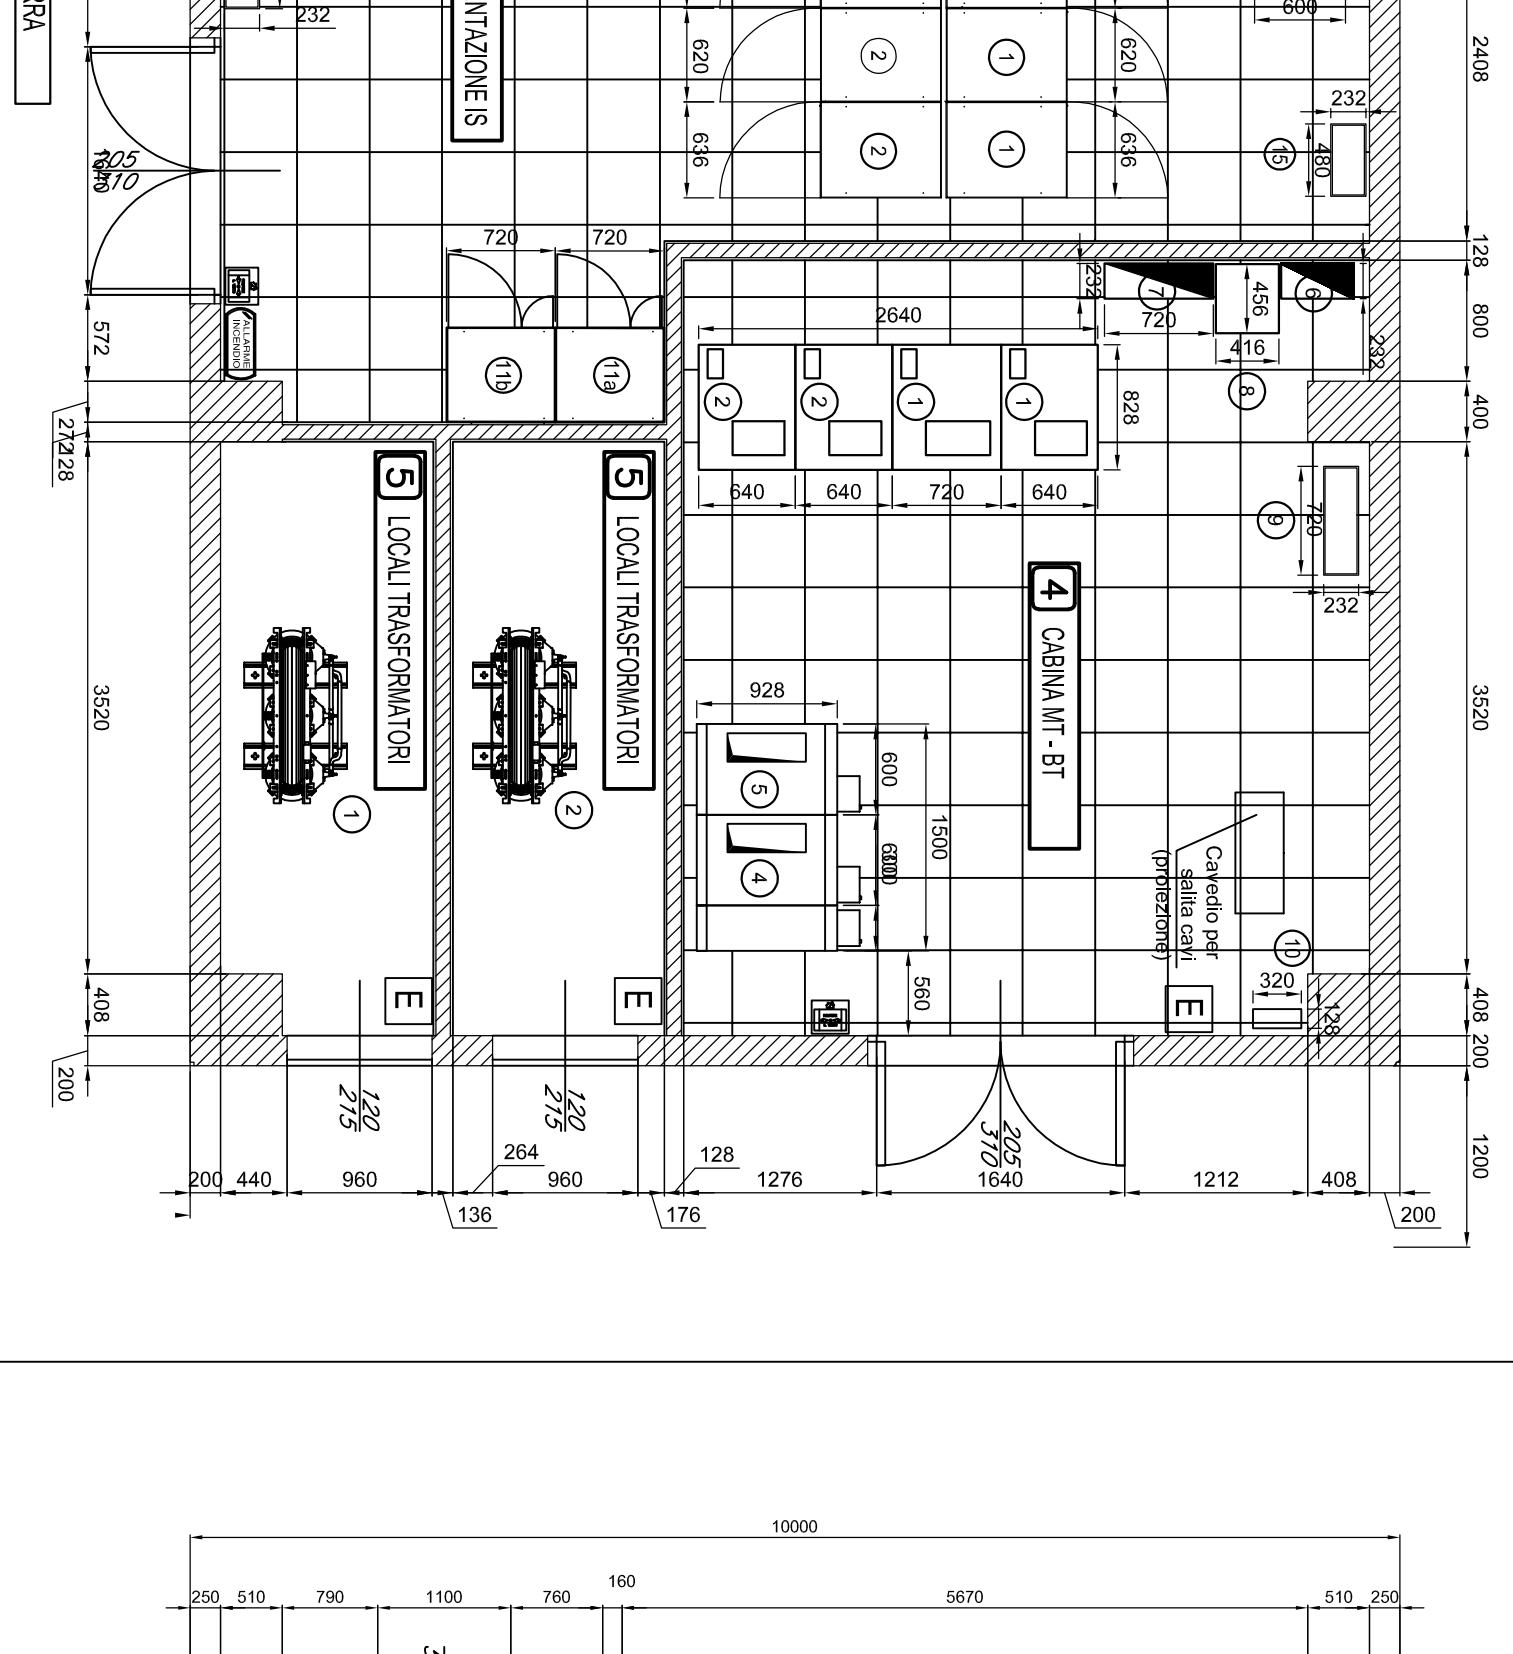

LEGENDA T.C.E.T.E

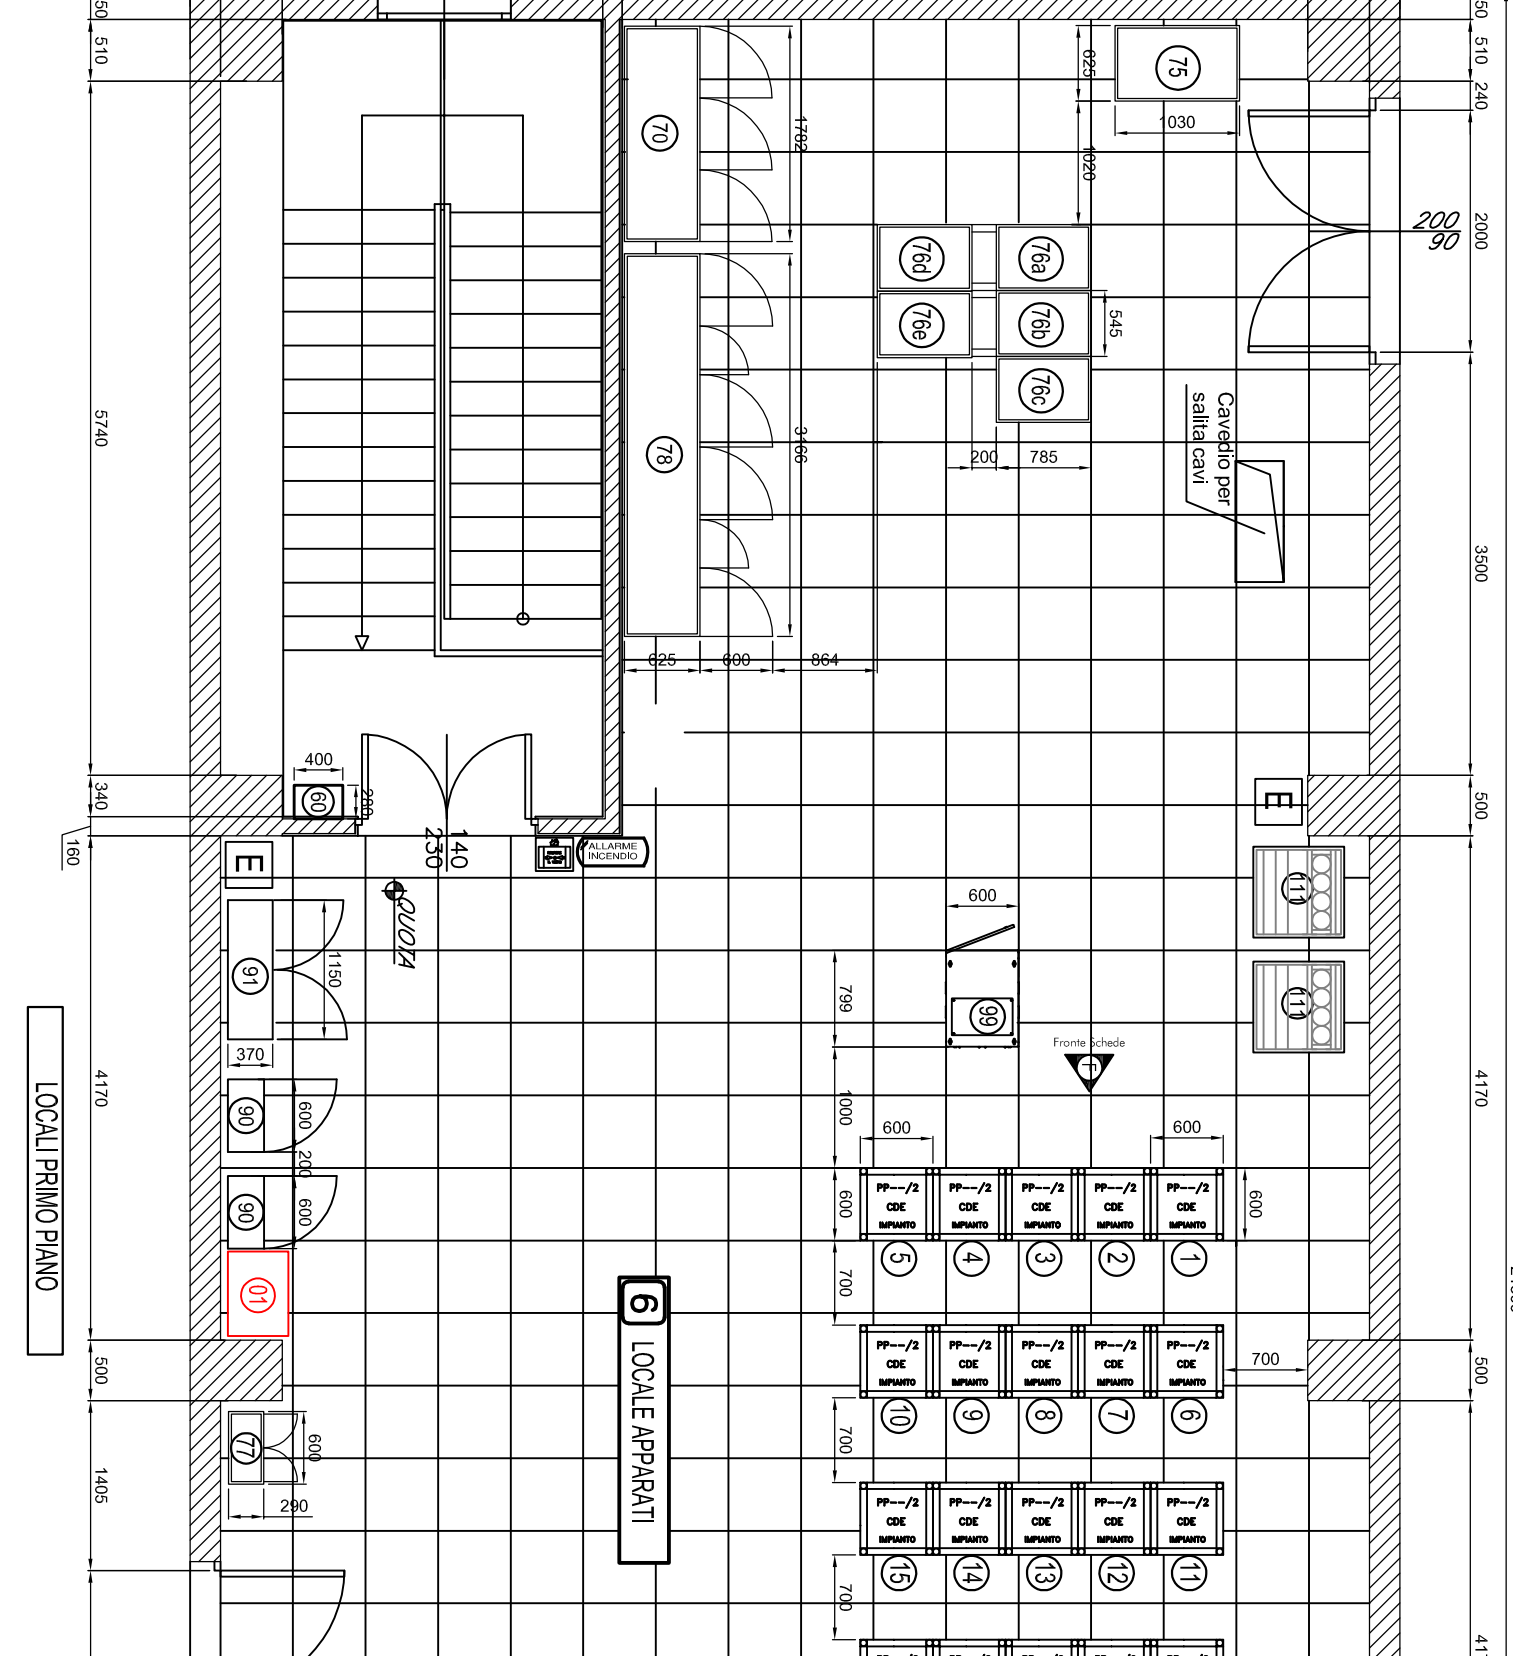

COMMITTEE:
RFI
RETE FERROVIARIA ITALIANA
GRUPPO FERROVIE DELLO STATO ITALIANI

ITALFERR
GRUPPO FERROVIE DELLO STATO ITALIANI

PROGETTAZIONE:
U.O. TECNOLOGIE NORD
PROGETTO DEFINITIVO
LINEA MODANE - TORINO
ADEGUAMENTO LINEA STORICA BUSSOLENO - AVIGLIANA
REALIZZAZIONE SOTTOSTAZIONI ELETTRICHE NELLE LOCALITÀ DI
BORGONE E AVIGLIANA

SSE DI AVIGLIANA
Piano posa cavi in fibra ottica

COMMESSA	LOTTO	FASE	ENTE	TIPO DOC.	OPERANDISCIPLINA	PROGR.	REV.
NT0101	05	D	58	DX	CV0200	001	A

Rev.	Descrizione	Redatto	Data	Verificato	Data	Approvato	Data	Autorizzato Data
A	Capacità Evoluibile	[Signature]	02/03/2010	[Signature]	02/03/2010	[Signature]	02/03/2010	14.02.2010

File: NT0105058BXC/CV0200001A.dwg n. Elib.: 0916