

LEGENDA

AREA DI INTERVENTO

CAVE

Cn*

CD	IL.C. S.r.l.	Via della Libertà 8	Biadene	TO	Sabaia e gliata	11020221	65
C2	Edilme Torino	Strada del Cavallone	Torino	TO	Sabaia e gliata	11020221	35
C3	SEMES S.R.L.	Strada degli scari 10	Castiglione Stabia	TO	Sabaia e gliata	11020221	43

IMPIANTI DI RECUPERO/SMALTIMENTO

Rn* IMPIANTI DI RECUPERO/SMALTIMENTO

CONTR.	SOCIETA'	LOCALITA'	COMUNE	PROV.	OPERAZIONE	C.E.A. AUTORIZZATA	SCADENZA	DISTANZA (KM)
R1	SEGES S.p.A.	Meda (Lugana) Km. 1,12	Meda	LO	R11-R12	1102011001	2020	47
R2	LA FALCONE S.p.A.	VALMORICO	Cremona	LO	R21	1102011001	2020/2021	21


DISCARICHE

Dn* DISCARICHE PER RIFIUTI INERTI

Dn* DISCARICHE PER RIFIUTI NON PERICOLOSI

Dn* DISCARICHE PER RIFIUTI PERICOLOSI

CONTR.	SOCIETA'	LOCALITA'	COMUNE	PROV.	OPERAZIONE	C.E.A. AUTORIZZATA	SCADENZA	DISTANZA (KM)
D1	Fatica S.p.A.	Via Agnoli	Dava	BI	D10-D13	1102011001	2020	183
D2	Bentona	VALMORICO 1	Torino	TO	D21-D22-D23	1102011001	2020	25
D3	SARIS PAVONE	VIA LANTO 1	TORINO	TO	D31-D32-D33	1102011001	2020	45
D4	SARIS S.p.A.	Reggio Po	Chivasso	TO	D41-D42-D43	1102011001	2020	54
D5	SARIS S.p.A.	Verona Grande	Chivasso	TO	D51-D52-D53	1102011001	2020	55
D6	LA TORRE S.p.A.	Fossano Siga	TORINO	TO	D61-D62-D63	1102011001	2020/2021	58

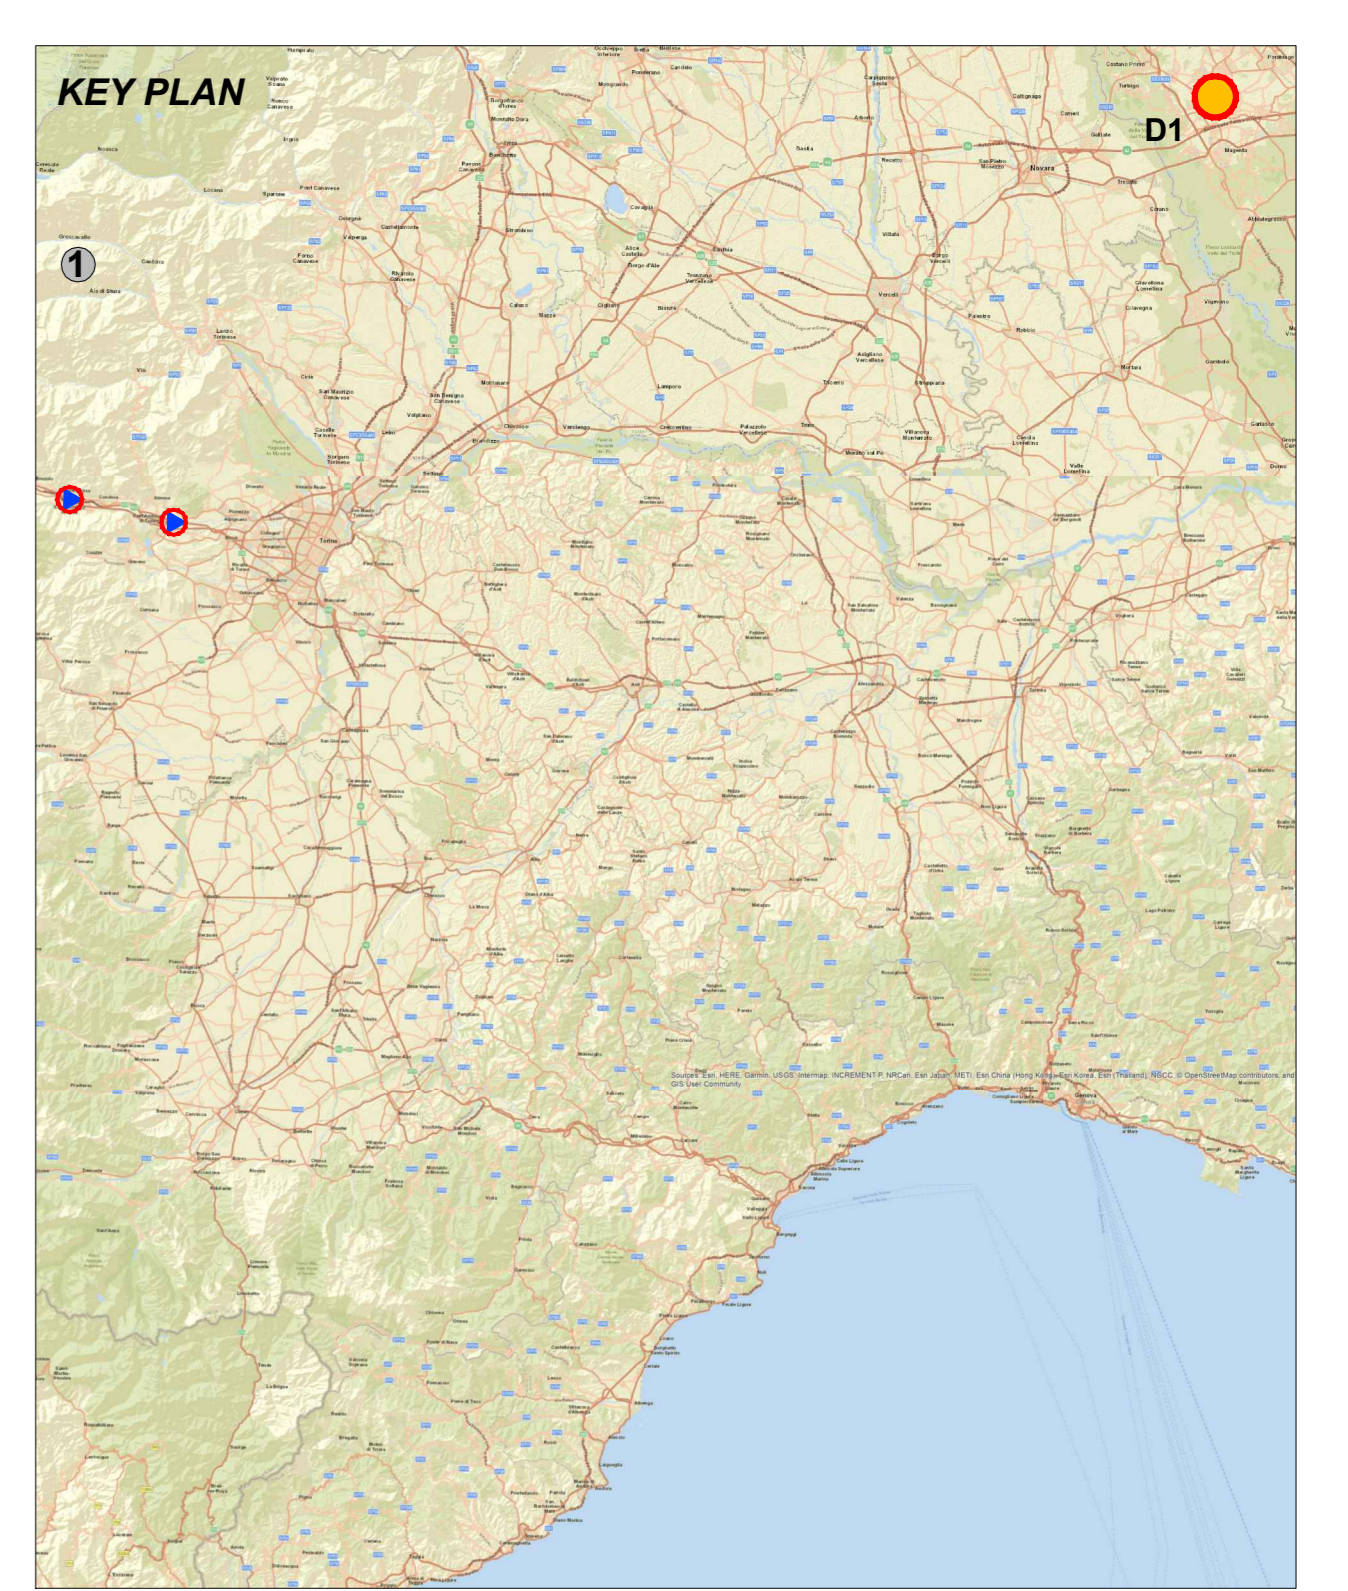

COMMITTENTE:

PROGETTAZIONE:

U.O. GEOLOGIA, GESTIONE TERRE E BONIFICHE
PROGETTO DEFINITIVO
LINEA MODANE-TORINO
ADEGUAMENTO LINEA STORICATRATTA BUSSOLENO-AVIGLIANA
REALIZZAZIONE SOTTOSTAZIONI ELETTRICHE NELLE LOCALITA' DI BORGONE E AVIGLIANA

SITI DI APPROVVIGIONAMENTO E SMALTIMENTO
Corografia siti di approvvigionamento e smaltimento

SCALA: 1:100.000

COMMESSA	LOTTO	FASE	ENTE	TIPO DOC.	OPERADISCIPLINA	PROGR.	REV.
NT01	05	D	69	C1	CA00000	001	A

Rev.	Descrizione	Redatto	Data	Verificato	Data	Approvato	Data	Autore
A	Emisione esecutiva	F. Massari	Aprile 2020	S. Viani	Aprile 2020	F. Perrone	Aprile 2020	Autore