
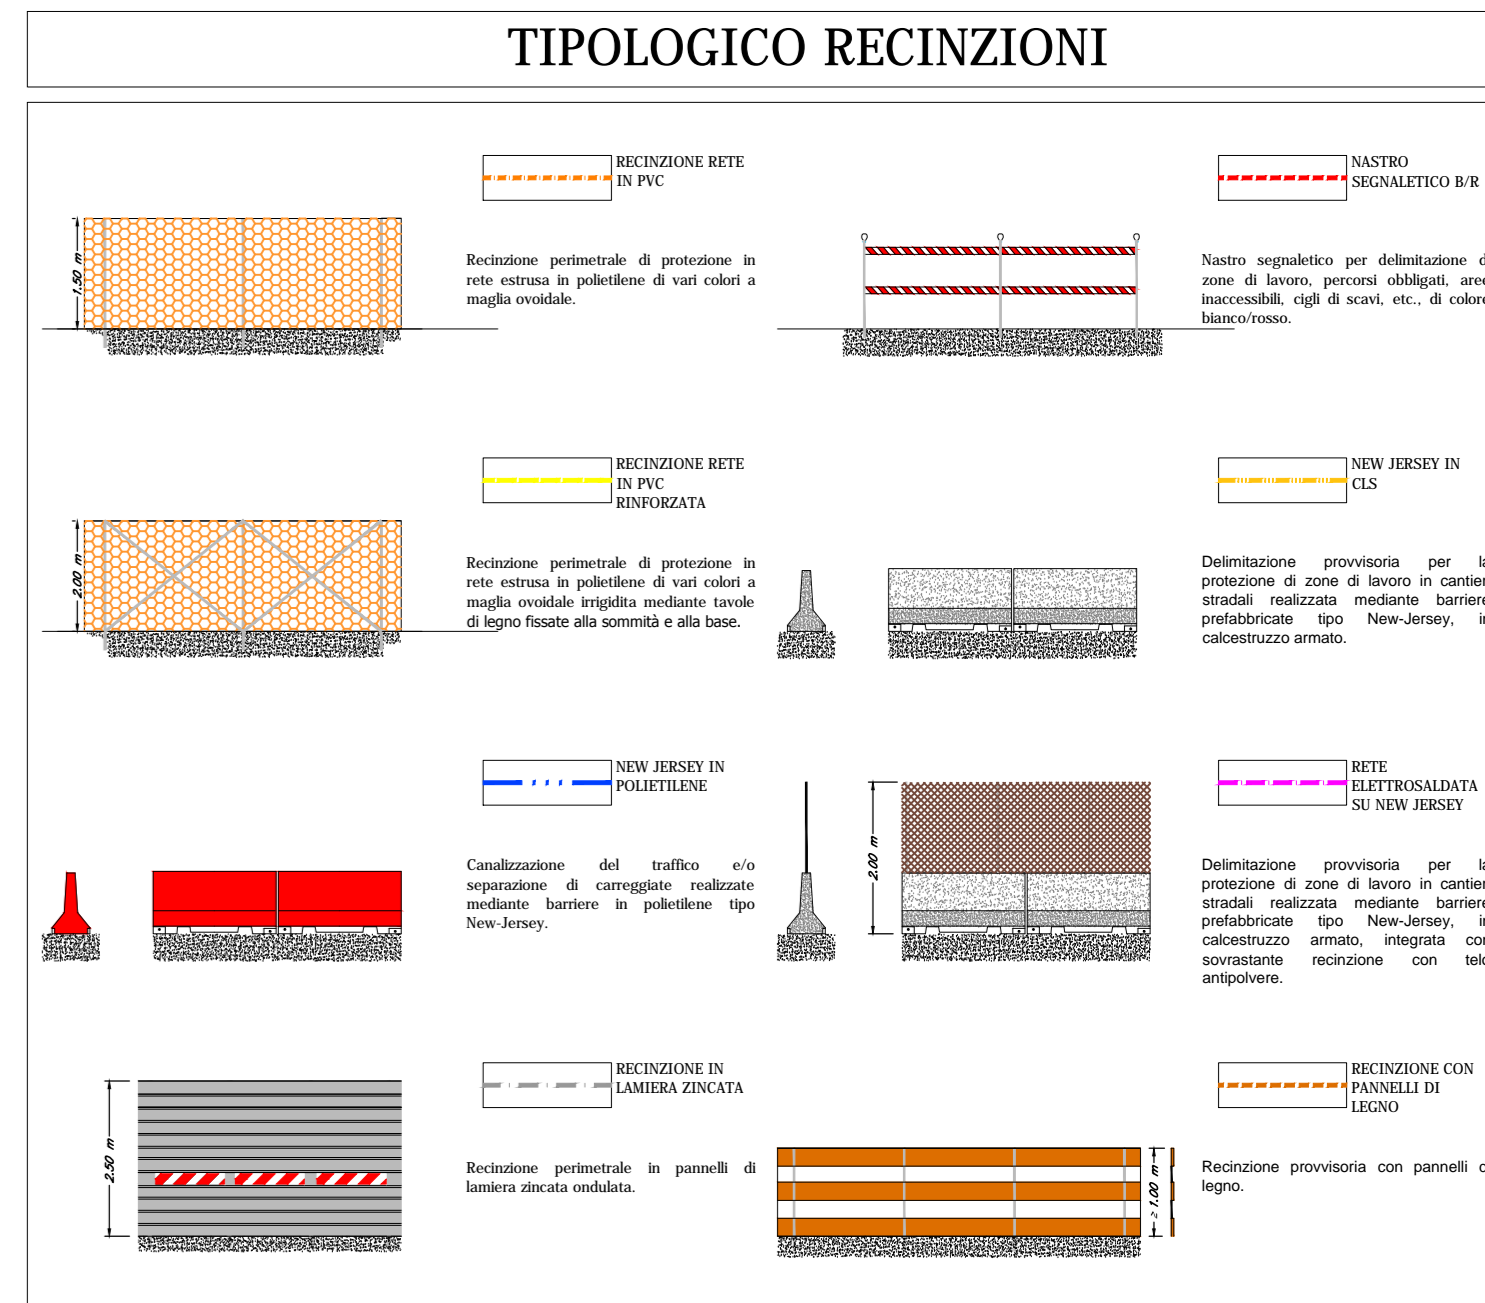






SEGNALLETICA DI SICUREZZA

	CASO DI PROTEZIONE OBBLIGATORIO (FORMA TRIANGOLARE - FOTOGRAMMA NERO SU FONDO GIALLO - BORDO NERO)		PROTEZIONE OBBLIGATORIA DELL'UDITO (FORMA ROTONDA - FOTOGRAMMA BIANCO SU FONDO AZZURRO)
	CIRCOLAZIONE TRENI (FORMA TRIANGOLARE - FOTOGRAMMA NERO SU FONDO GIALLO - BORDO NERO)		PROTEZIONE OBBLIGATORIA DEGLI OCCHI (FORMA ROTONDA - FOTOGRAMMA BIANCO SU FONDO AZZURRO)
	PERICOLO DI MORTE (FORMA TRIANGOLARE - FOTOGRAMMA NERO SU FONDO GIALLO - BORDO NERO)		PROTEZIONE OBBLIGATORIA DEL VISO (FORMA ROTONDA - FOTOGRAMMA BIANCO SU FONDO AZZURRO)
	TENSIONE ELETTRICA PERICOLOSA (FORMA TRIANGOLARE - FOTOGRAMMA NERO SU FONDO GIALLO - BORDO NERO)		INDUMENTI AD ALTA VISIBILITÀ (FORMA ROTONDA - FOTOGRAMMA BIANCO SU FONDO AZZURRO)
	MATERIALE INFIAMMABILE O ALTA TEMPERATURA (FORMA TRIANGOLARE - FOTOGRAMMA NERO SU FONDO GIALLO - BORDO NERO)		OBBLIGO CINTURA DI SICUREZZA (FORMA ROTONDA - FOTOGRAMMA BIANCO SU FONDO AZZURRO)
	CARRELLI DI MOVIMENTAZIONE (FORMA TRIANGOLARE - FOTOGRAMMA NERO SU FONDO GIALLO - BORDO NERO)		GUANTI DI PROTEZIONE OBBLIGATORI (FORMA ROTONDA - FOTOGRAMMA BIANCO SU FONDO AZZURRO)
	CARICHI SOSPESI (FORMA TRIANGOLARE - FOTOGRAMMA NERO SU FONDO GIALLO - BORDO NERO)		CALZATURE DI SICUREZZA OBBLIGATORIE (FORMA ROTONDA - FOTOGRAMMA BIANCO SU FONDO AZZURRO)
	LAVORI IN CORSO (FORMA TRIANGOLARE - FOTOGRAMMA NERO SU FONDO GIALLO - BORDO NERO)		PROTEZIONE OBBLIGATORIA DELLE VIE RESPIRATORIE (FORMA ROTONDA - FOTOGRAMMA BIANCO SU FONDO AZZURRO)
	SOSTANZE NOCIVE IRRITANTI (FORMA TRIANGOLARE - FOTOGRAMMA NERO SU FONDO GIALLO - BORDO NERO)		PRONTO SOCCORSO (FORMA QUADRATA - FOTOGRAMMA BIANCO SU FONDO VERDE)
	PROIEZIONE DI SCHEGGE (FORMA TRIANGOLARE - FOTOGRAMMA NERO SU FONDO GIALLO - BORDO NERO)		PERCORSO/USCITA DI EMERGENZA (FORMA QUADRATA - FOTOGRAMMA BIANCO SU FONDO VERDE)
	CADUTA CON DISLIVELLO (FORMA TRIANGOLARE - FOTOGRAMMA NERO SU FONDO GIALLO - BORDO NERO)		ESTINTORE (FORMA QUADRATA - FOTOGRAMMA BIANCO SU FONDO ROSSO)
	SCHIACCIAMENTO DELLE MANI (FORMA TRIANGOLARE - FOTOGRAMMA NERO SU FONDO GIALLO - BORDO NERO)		CARTELLI STRADALI LIMITE DI VELOCITÀ (FORMA RETTANGOLARE - FOTOGRAMMA BIANCO SU FONDO ROSSO)
	VEICOLI SU ROTTA (FORMA TRIANGOLARE - FOTOGRAMMA NERO SU FONDO GIALLO - BORDO NERO)		CARTELLI STRADALI LIMITE DI VELOCITÀ (FORMA RETTANGOLARE - FOTOGRAMMA BIANCO SU FONDO ROSSO)
	PERICOLO DI INCIAMPO (FORMA TRIANGOLARE - FOTOGRAMMA NERO SU FONDO GIALLO - BORDO NERO)		CARTELLI STRADALI LIMITE DI VELOCITÀ (FORMA RETTANGOLARE - FOTOGRAMMA BIANCO SU FONDO ROSSO)
	RISCHIO BIOLOGICO (FORMA TRIANGOLARE - FOTOGRAMMA NERO SU FONDO GIALLO - BORDO NERO)		CARTELLI STRADALI LIMITE DI VELOCITÀ (FORMA RETTANGOLARE - FOTOGRAMMA BIANCO SU FONDO ROSSO)
	DIVIETO DI ACCESSO ALLE PERSONE NON AUTORIZZATE (FORMA ROTONDA - FOTOGRAMMA NERO SU FONDO BIANCO - BORDO BIANCO ROSSO)		CARTELLI STRADALI LIMITE DI VELOCITÀ (FORMA RETTANGOLARE - FOTOGRAMMA BIANCO SU FONDO ROSSO)
	DIVIETO DI FUMARE O USARE FIAMME LIBERE (FORMA ROTONDA - FOTOGRAMMA NERO SU FONDO BIANCO - BORDO BIANCO ROSSO)		CARTELLI STRADALI LIMITE DI VELOCITÀ (FORMA RETTANGOLARE - FOTOGRAMMA BIANCO SU FONDO ROSSO)
	DIVIETO DI PASSARE E SOSTARE NEL RAGGIO DI AZIONE DELL'ESCAVATORE (FORMA ROTONDA - FOTOGRAMMA NERO SU FONDO BIANCO - BORDO BIANCO ROSSO)		CARTELLI STRADALI LIMITE DI VELOCITÀ (FORMA RETTANGOLARE - FOTOGRAMMA BIANCO SU FONDO ROSSO)
	DIVIETO DI SOSTARE O PASSARE SOTTO I CARICHI SOSPESI (FORMA ROTONDA - FOTOGRAMMA NERO SU FONDO BIANCO - BORDO BIANCO ROSSO)		CARTELLI STRADALI LIMITE DI VELOCITÀ (FORMA RETTANGOLARE - FOTOGRAMMA BIANCO SU FONDO ROSSO)
	DIVIETO DI AVVICINARSI ALLE PERSONE NON AUTORIZZATE (FORMA ROTONDA - FOTOGRAMMA NERO SU FONDO BIANCO - BORDO BIANCO ROSSO)		CARTELLI STRADALI LIMITE DI VELOCITÀ (FORMA RETTANGOLARE - FOTOGRAMMA BIANCO SU FONDO ROSSO)
	VIIETO FUMARE (FORMA ROTONDA - FOTOGRAMMA NERO SU FONDO BIANCO - BORDO BIANCO ROSSO)		CARTELLI DI GRANDE FORMATO DATI DI CANTIERE (FORMA RETTANGOLARE - FOTOGRAMMA NERO SU FONDO BIANCO)
	DIVIETO DI SPENGERE CON ACQUA (FORMA ROTONDA - FOTOGRAMMA NERO SU FONDO BIANCO - BORDO BIANCO ROSSO)		CARTELLI DI GRANDE FORMATO NORME DI SICUREZZA (FORMA RETTANGOLARE - FOTOGRAMMA NERO SU FONDO BIANCO)

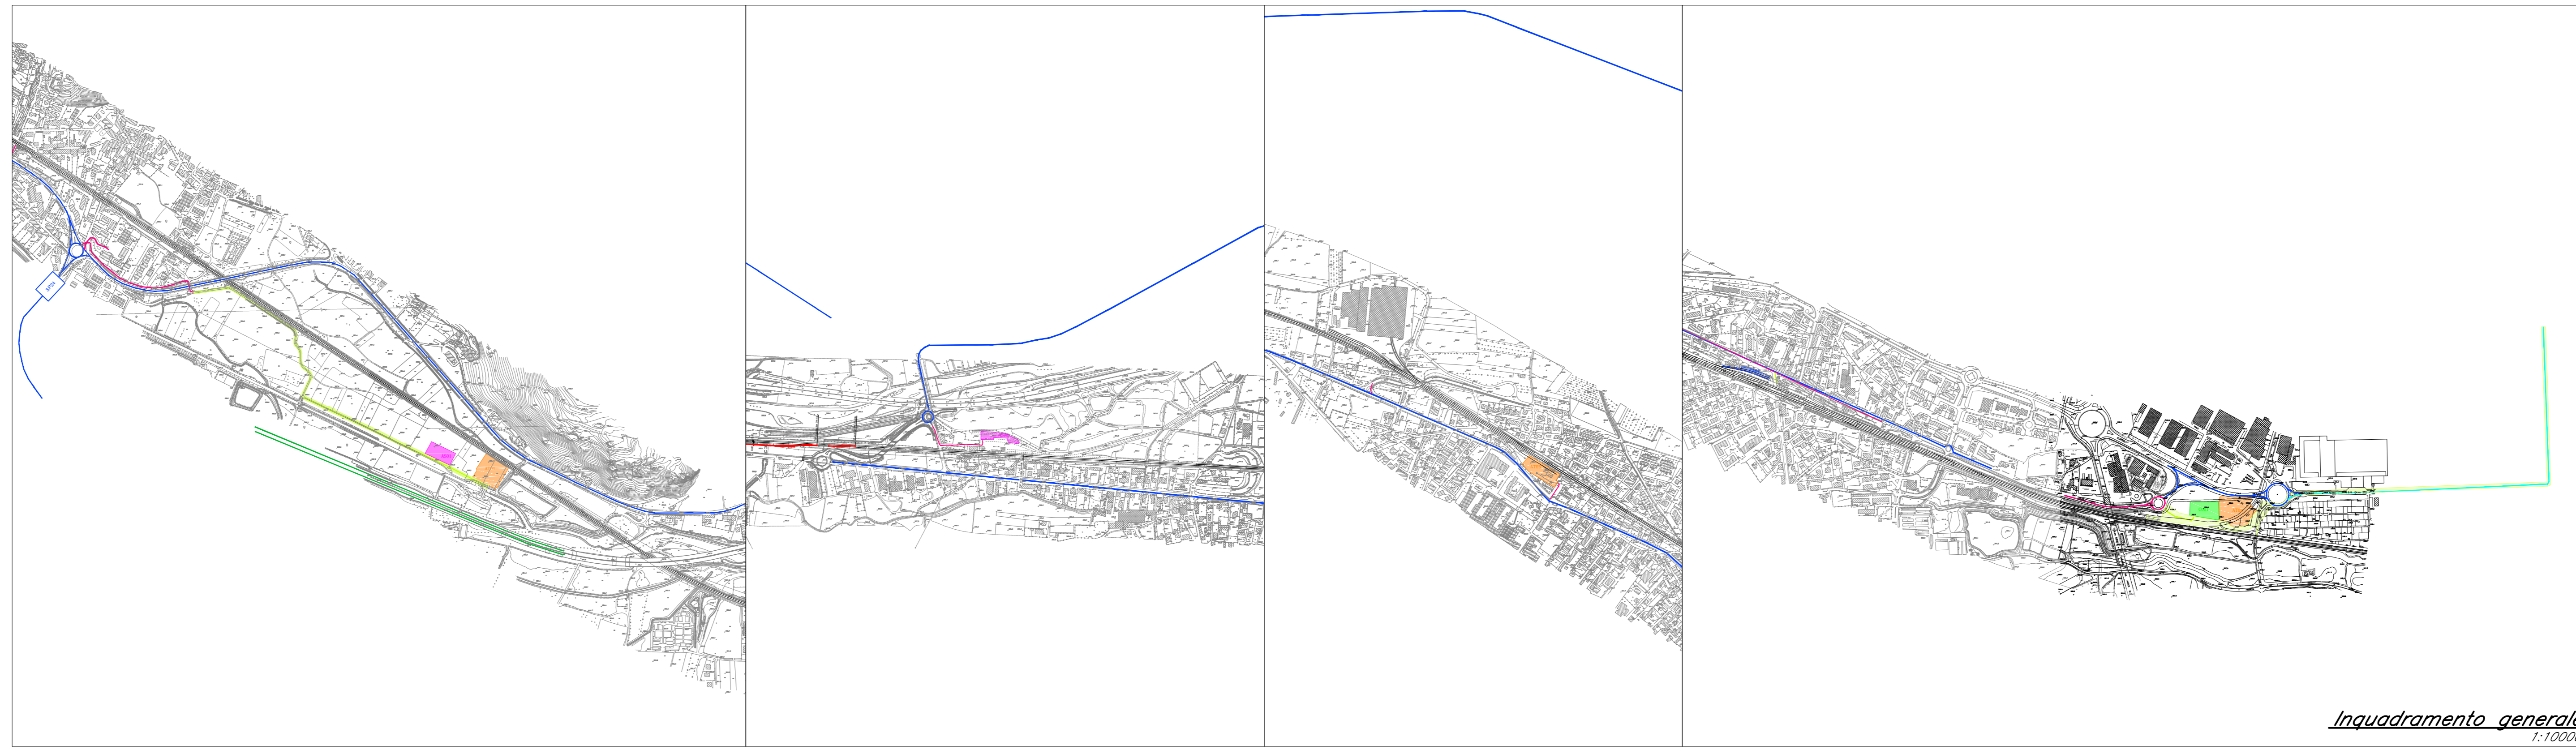

LEGENDA

1 SALA RIUNIONI	Linea ferroviaria di progetto
2 LUFFICIO	Linea ferroviaria esistente
3 SPOGLIATOIO	Linea ferroviaria provvisoria
4 SERVIZI IGIENICI COMUNI	Linea ferroviaria in progetto a cura di altro appalto
5 INFERNERIA/PRESIDIO SANITARIO	Tronchino ferroviario di cantiere
6 MAGAZZINO	Autostade e tangenziali
7 LABORATORIO	Viabilità principale
8 OFFICINA	Viabilità secondaria
9 DORMITORIO	Viabilità locale
10 MENSA	Piste di cantiere
11 GIARDINIANA	Viabilità soggetta a interruzione e/o parzializzazione
	Percorso pedonale
	Percorso carrabile
	Accesso pedonale
	Accesso carrabile
	CB - Cantiere base
	CO - Cantiere operativo
	AT - Area tecnica
	AS - Area di stoccaggio/deposito
	DT - Deposito temporaneo
	CA - Cantiere con tronchino
	Altro appalto
	Demolizioni
	Area di lavoro
	Ponteggio

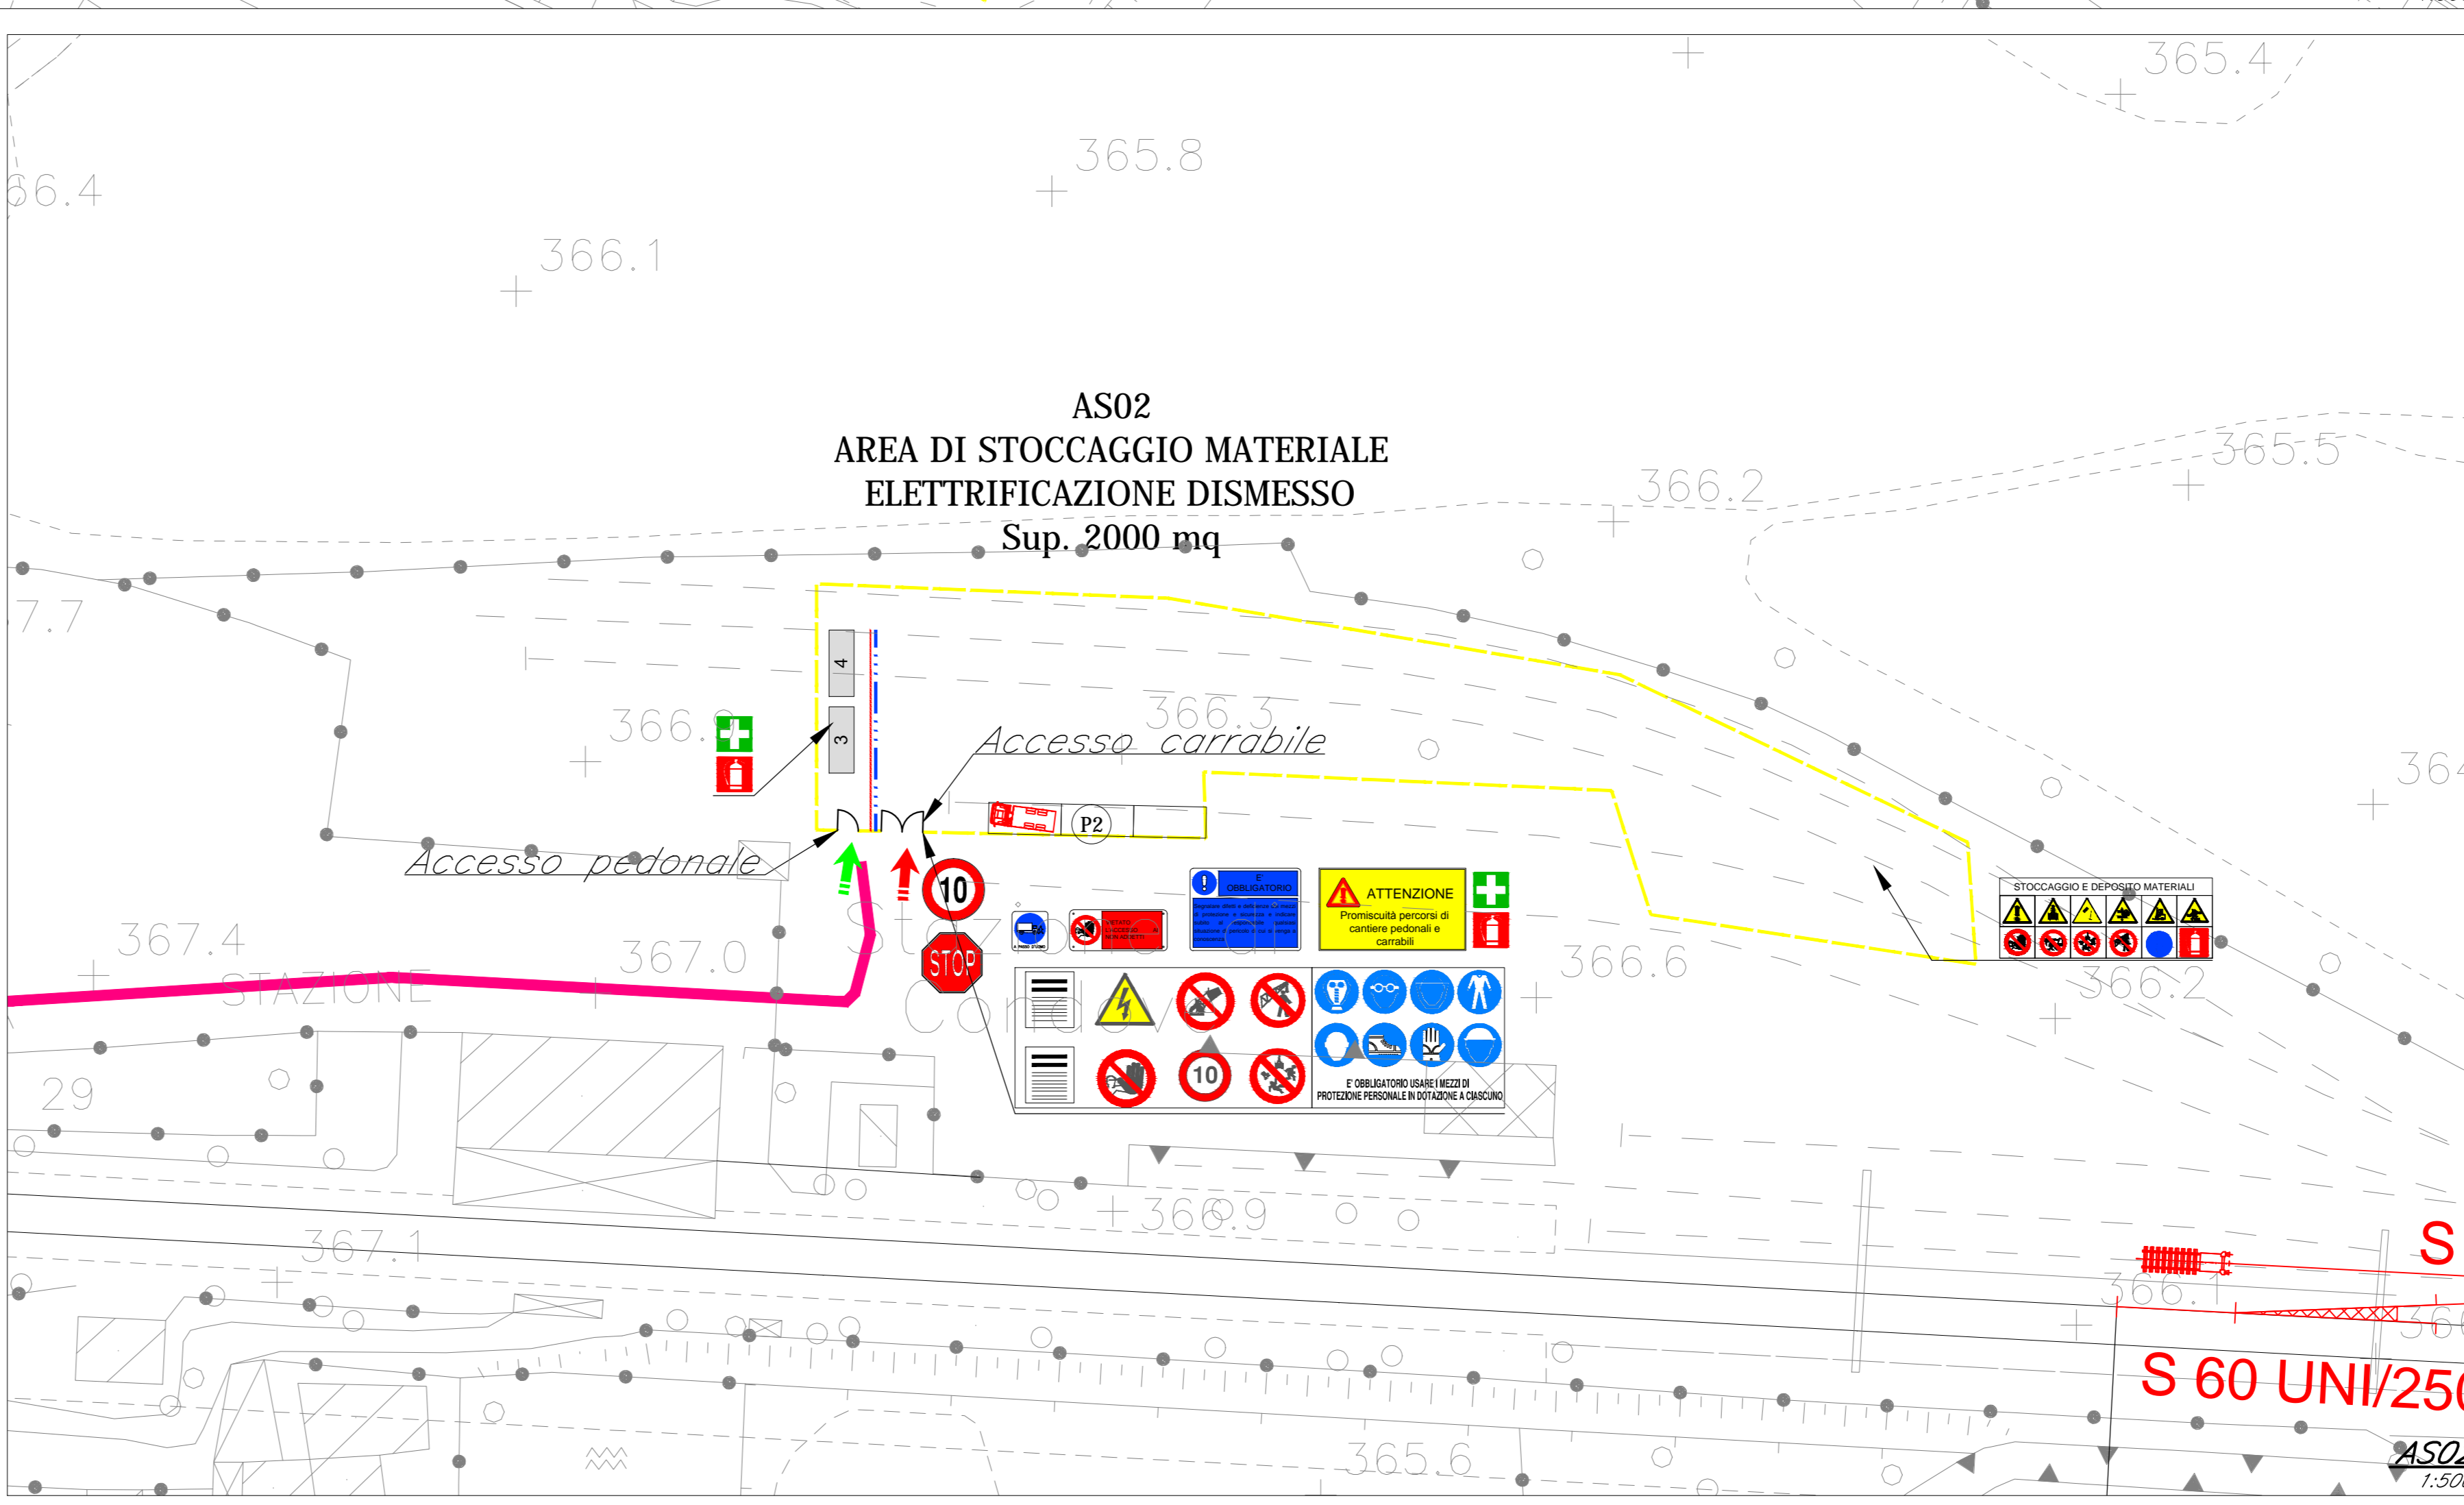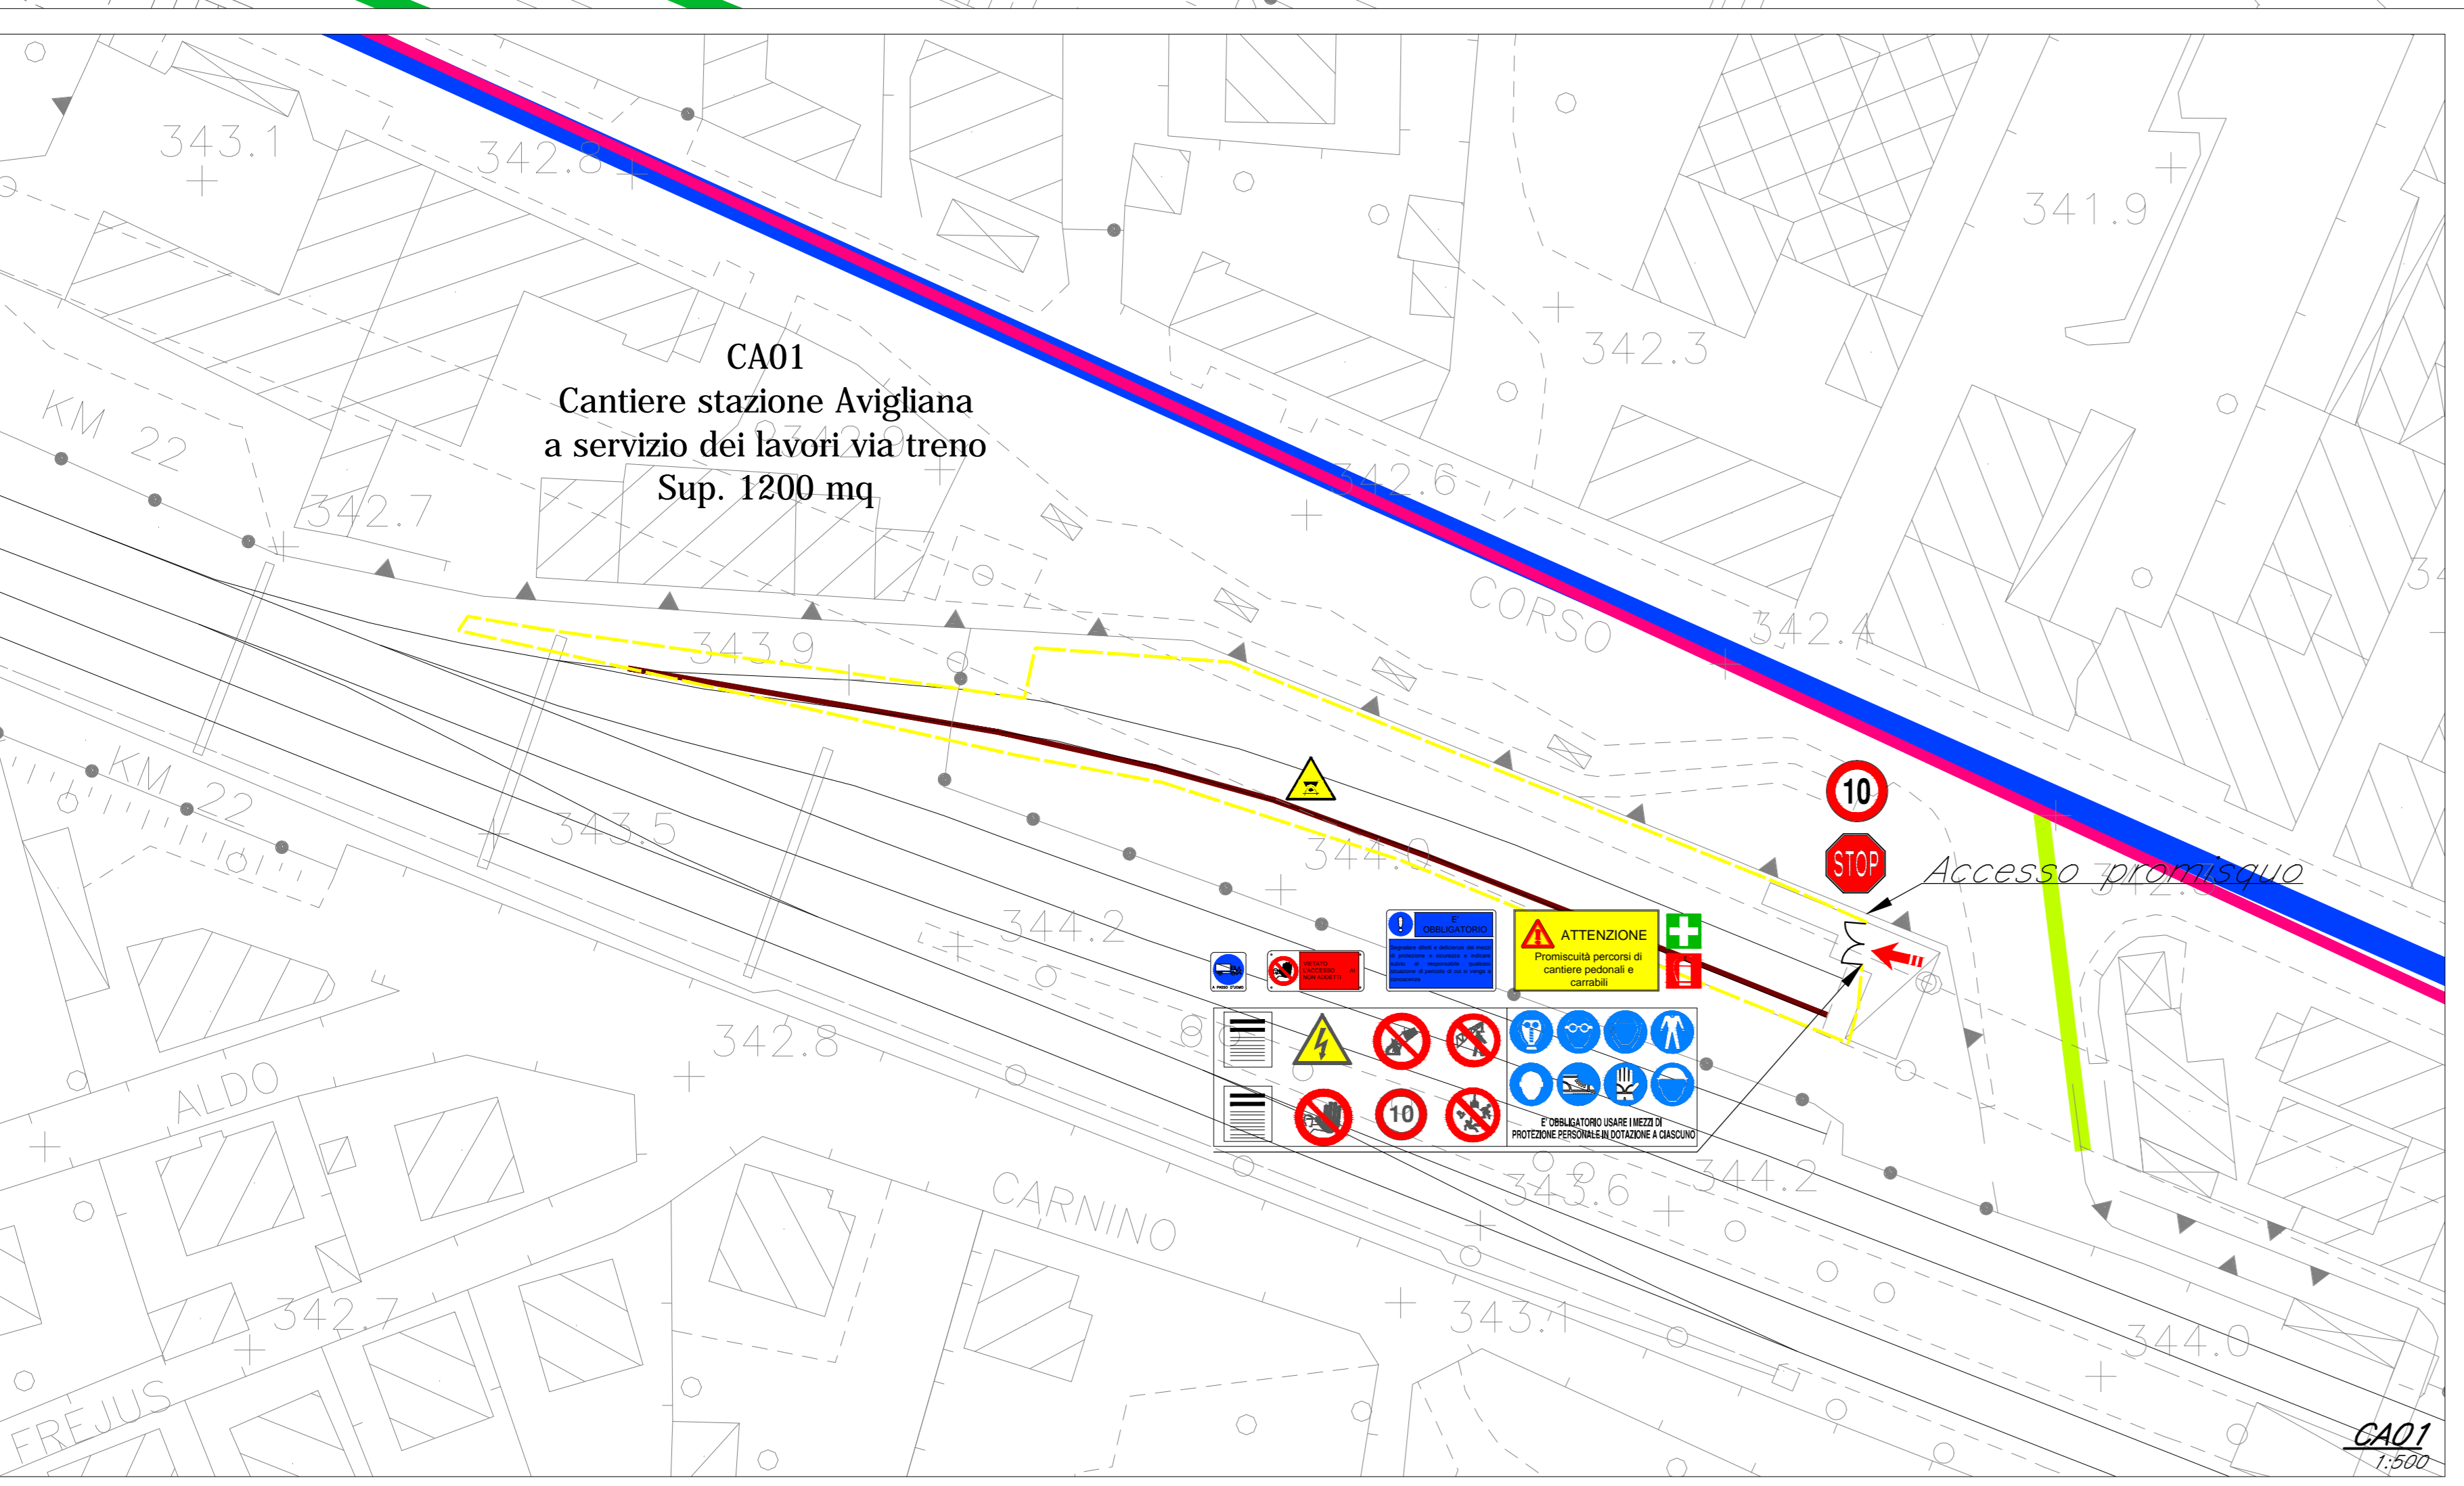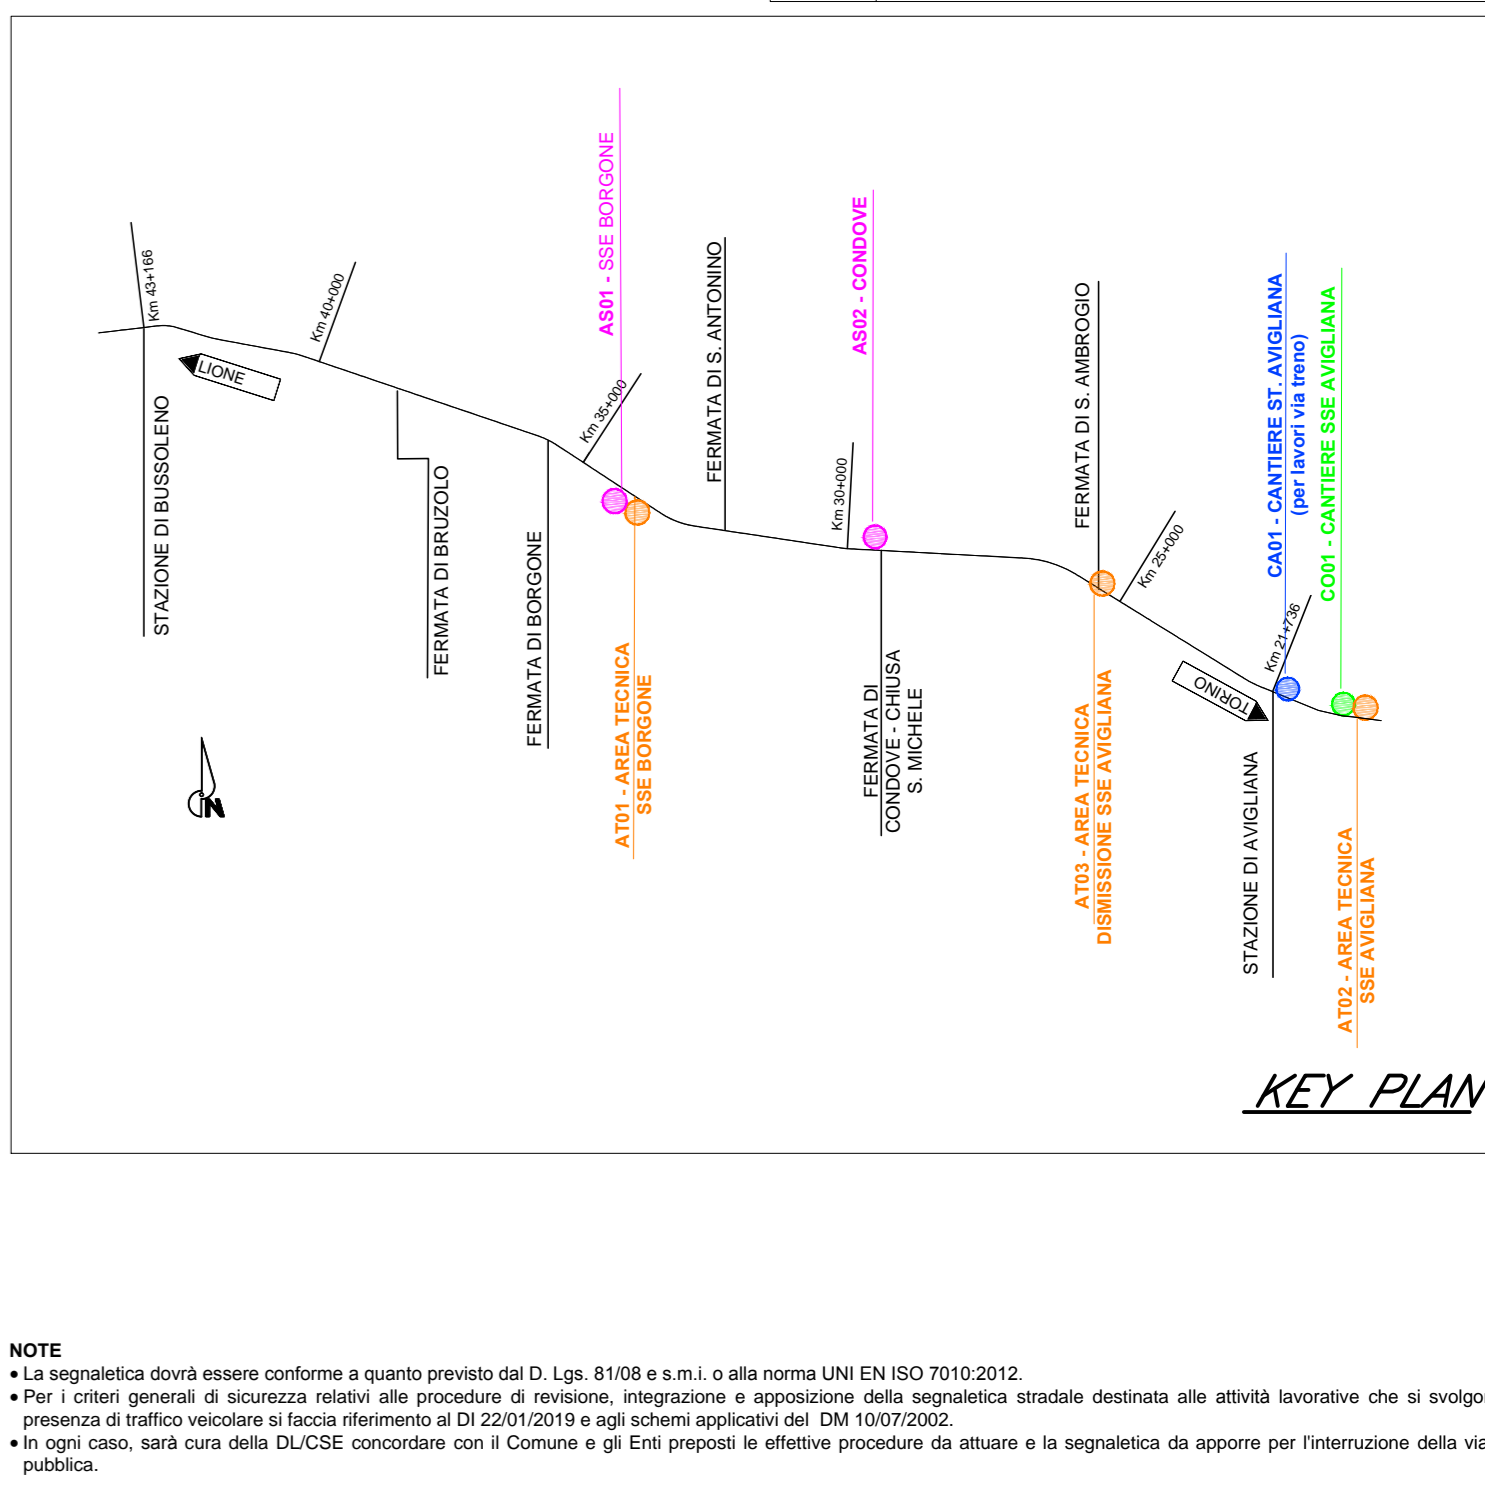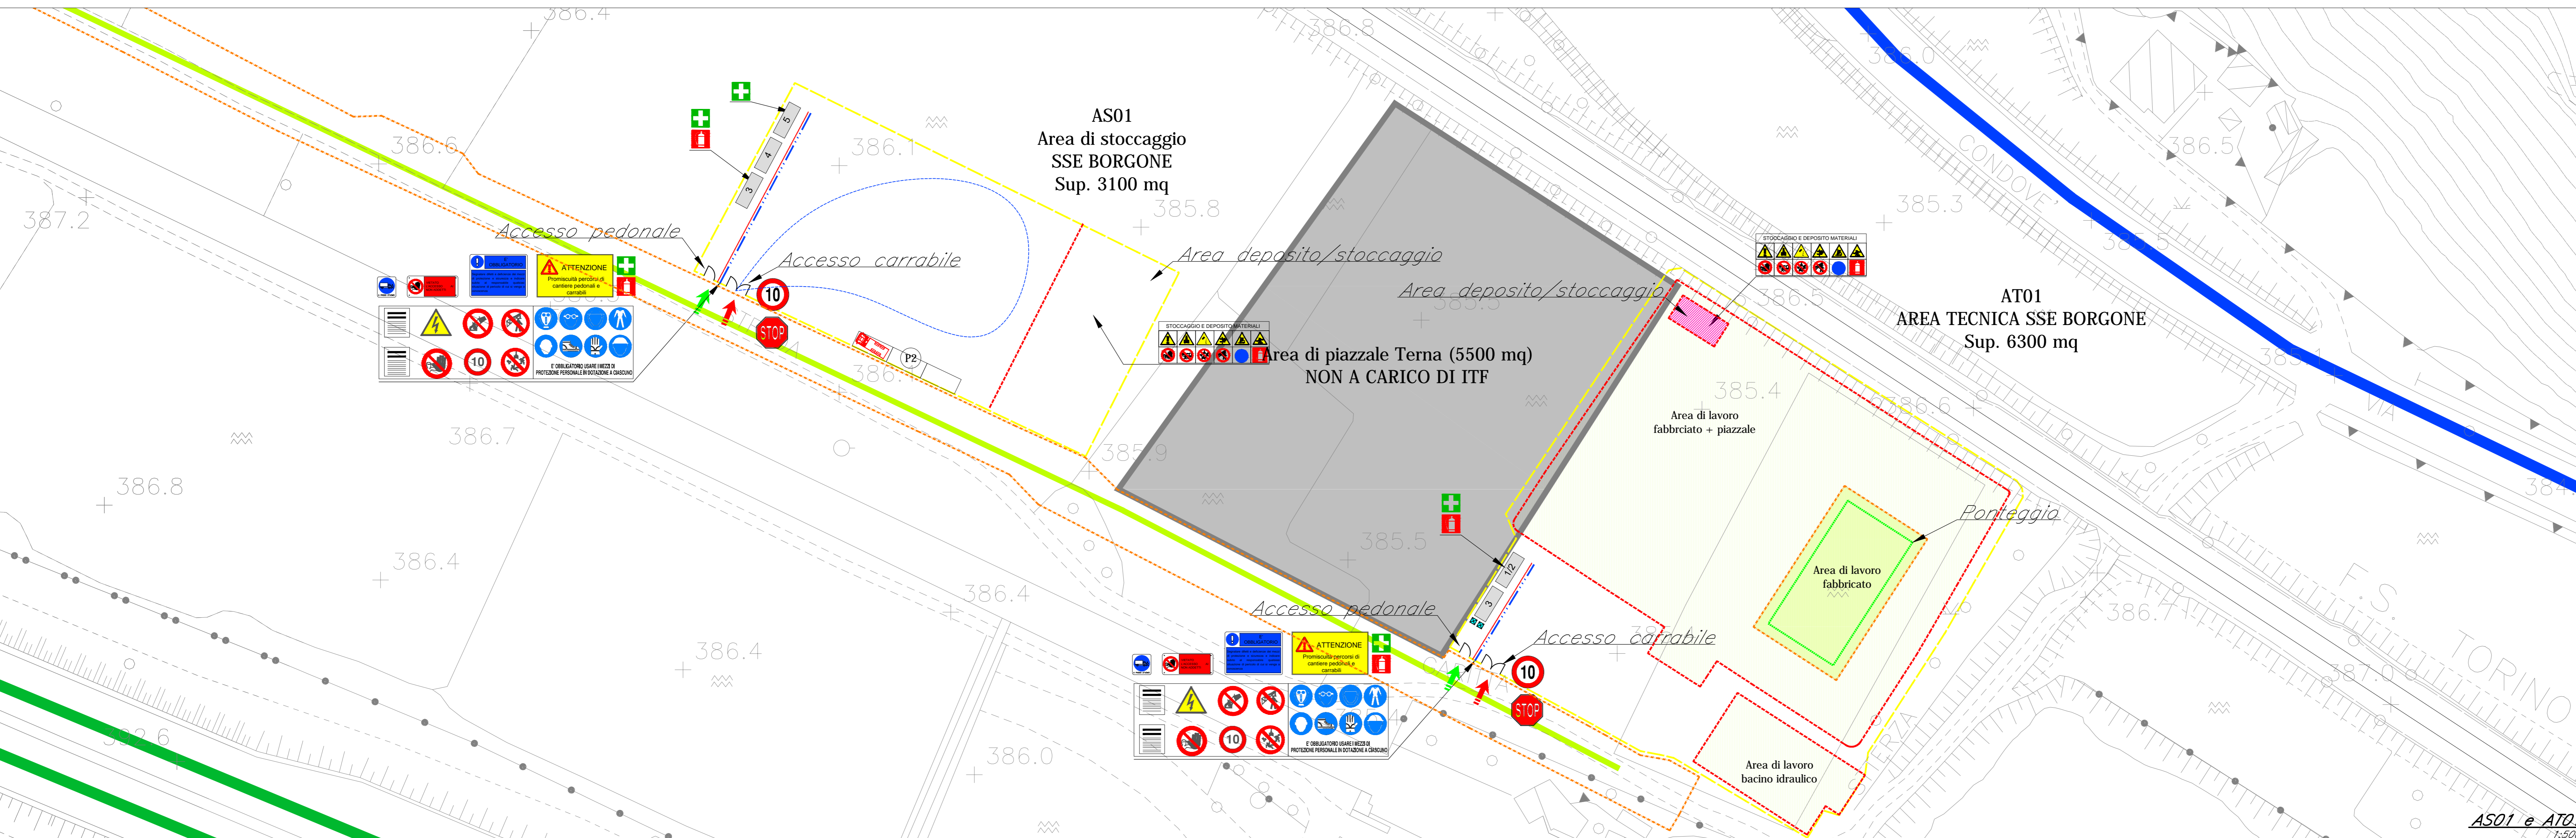

COMMITTENTE: **RFI RETE FERROVIARIA ITALIANA**

PROGETTAZIONE: **TALFERR**

DIREZIONE GESTIONE COMMESSE
FIELD OPERATIONS SICUREZZA E MESSA IN SERVIZIO
PROGETTO DEFINITIVO

IL RESPONSABILE DEI LAVORI (ai sensi del D. Lgs. 81/08 e s.m.l.)
Ing. Alessandro Carrà DATA APR 2020 FIRMA

COORDINATORE PER LA PROGETTAZIONE in materia di sicurezza (ai sensi del D. Lgs. 81/08 e s.m.l.)
PI Gianfranco Massimiani DATA APR 2020 FIRMA

LINEA MODANE-TORINO
ADEGUAMENTO LINEA STORICA TRATTA BUSSOLENO-AVIGLIANA
Realizzazione Sottostazioni Elettriche nelle località di Borgone e Avigliana

PIANO DI SICUREZZA E COORDINAMENTO
Field: Planimetria di cantiere - Tav. 1/2
SCALA: VARIE

Rev.	Descrizione	Redatto	Data	Verificato	Data	Approvato	Data	Autorizzato	Data
A	Emissione Definitiva		2020		2020		2020		2020

COMMESSA LOTTO FASE ENTE TIPO DOC. OPERA/DISCIPLINA PROGR. REV.
NT01 05 D 72 PU SZ0002 003 A

File: n. Etab.: