SEGNALETICA DI SICUREZZA

PERICOLO GENERICO (FORMA TRIANGOLARE - PITTOGRAMMA NERO SU FONDO GIALLO - BORDO NERO)	CASCO DI PROTEZIONE OBBLIGATORIO (FORMA ROTONDA - PITTOGRAMMA BIANCO SU FONDO AZZURRO)
CIRCOLAZIONE TRENI (FORMA TRIANGOLARE - PITTOGRAMMA NERO SU FONDO GIALLO - BORDO NERO)	PROTEZIONE OBBLIGATORIA DELL'UDITO (FORMA ROTONDA - PITTOGRAMMA BIANCO SU FONDO AZZURRO)
PERICOLO DI MORTE (FORMA TRIANGOLARE - PITTOGRAMMA NERO SU FONDO GIALLO - BORDO NERO)	PROTEZIONE OBBLIGATORIA DEGLI OCCHI (FORMA ROTONDA - PITTOGRAMMA BIANCO SU FONDO AZZURRO)
TENSIONE ELETTRICA PERICOLOSA (FORMA TRIANGOLARE - PITTOGRAMMA NERO SU FONDO GIALLO - BORDO NERO)	PROTEZIONE OBBLIGATORIA DEL VISO (FORMA ROTONDA - PITTOGRAMMA BIANCO SU FONDO AZZURRO)
MATERIALE INFIAMMABILE O ALTA TEMPERATURA (FORMA TRIANGOLARE - PITTOGRAMMA NERO SU FONDO GIALLO - BORDO NERO)	INDUMENTI AD ALTA VISIBILITA' (FORMA ROTONDA - PITTOGRAMMA BIANCO SU FONDO AZZURRO)
CARRELLI DI MOVIMENTAZIONE (FORMA TRIANGOLARE - PITTOGRAMMA NERO SU FONDO GIALLO - BORDO NERO)	OBBLIGO CINTURA DI SICUREZZA (FORMA ROTONDA - PITTOGRAMMA BIANCO SU FONDO AZZURRO)
CARICHI SOSPESI (FORMA TRIANGOLARE - PITTOGRAMMA NERO SU FONDO GIALLO - BORDO NERO)	GUANTI DI PROTEZIONE OBBLIGATORI (FORMA ROTONDA - PITTOGRAMMA BIANCO SU FONDO AZZURRO)
LAVORI IN CORSO (FORMA TRIANGOLARE - PITTOGRAMMA NERO SU FONDO GIALLO - BORDO NERO)	CALZATURE DI SICUREZZA OBBLIGATORIE (FORMA ROTONDA - PITTOGRAMMA BIANCO SU FONDO AZZURRO)
SOSTANZE NOCIVE IRRITANTI (FORMA TRIANGOLARE - PITTOGRAMMA NERO SU FONDO GIALLO - BORDO NERO)	PROTEZIONE OBBLIGATORIA DELLE VIE RESPIRATORIE (FORMA ROTONDA - PITTOGRAMMA BIANCO SU FONDO AZZURRO)
PROIEZIONE DI SCHEGGE (FORMA TRIANGOLARE - PITTOGRAMMA NERO SU FONDO GIALLO - BORDO NERO)	PRONTO SOCCORSO (FORMA QUADRATA - PITTOGRAMMA BIANCO SU FONDO VERDE)
CADUTA CON DISLIVELLO (FORMA TRIANGOLARE - PITTOGRAMMA NERO SU FONDO GIALLO - BORDO NERO)	PERCORSO / USCITA DI EMERGENZA (FORMA QUADRATA - PITTOGRAMMA BIANCO SU FONDO VERDE)
SCHIACCIAMENTO DELLE MANI (FORMA TRIANGOLARE - PITTOGRAMMA NERO SU FONDO GIALLO - BORDO NERO)	BARELLA (FORMA QUADRATA - PITTOGRAMMA BIANCO SU FONDO VERDE)
VEICOLI SU ROTAIA (FORMA TRIANGOLARE - PITTOGRAMMA NERO SU FONDO GIALLO - BORDO NERO)	ESTINTORE (FORMA QUADRATA - PITTOGRAMMA BIANCO SU FONDO ROSSO)
PERICOLO DI INCIAMPO (FORMA TRIANGOLARE - PITTOGRAMMA NERO SU FONDO GIALLO - BORDO NERO)	CARTELLO STRADALE LIMITE DI VELOCITA' (FORMA ROTONDA - PITTOGRAMMA NERO SU FONDO BIANCO - BORDO E BANDA ROSSI)
RISCHIO BIOLOGICO (FORMA TRIANGOLARE - PITTOGRAMMA NERO SU FONDO GIALLO - BORDO NERO)	CARTELLO STRADALE LIMITE DI VELOCITA' (FORMA ROTONDA - PITTOGRAMMA NERO SU FONDO BIANCO - BORDO E BANDA ROSSI)
DIVIETO DI ACCESSO ALLE PERSONE NON AUTORIZZATE (FORMA ROTONDA - PITTOGRAMMA NERO SU FONDO BIANCO - BORDO E BANDA ROSSI)	CARTELLO STRADALE SENSO UNICO ALTERNATO (FORMA ROTONDA - PITTOGRAMMA NERO SU FONDO BIANCO - BORDO E BANDA ROSSI)
DIVIETO DI FUMARE O USARE FIAMME LIBERE (FORMA ROTONDA - PITTOGRAMMA NERO SU FONDO BIANCO - BORDO E BANDA ROSSI)	CARTELLO STOP (FORMA OTTAGONALE - PITTOGRAMMA NERO SU FONDO ROSSO)
DIVIETO PASSARE E SOSTARE NEL RAGGIO DI AZIONE DELL'ESCAVATORE (FORMA ROTONDA - PITTOGRAMMA NERO SU FONDO BIANCO - BORDO E BANDA ROSSI)	CARTELLO STRADALE LIMITE DI VELOCITA' (FORMA ROTONDA - PITTOGRAMMA NERO SU FONDO BIANCO - BORDO E BANDA ROSSI)
DIVIETO SOSTARE O PASSARE SOTTO I CARICHI SOSPESI (FORMA ROTONDA - PITTOGRAMMA NERO SU FONDO BIANCO - BORDO E BANDA ROSSI)	PERICOLO RESTRINGIMENTO CORSIA PER LAVORI (FORMA TRIANGOLARE - PITTOGRAMMA NERO SU FONDO GIALLO - BORDO E BANDA ROSSI)
DIVIETO DI AVVICINARSI ALLE PERSONE NON AUTORIZZATE (FORMA ROTONDA - PITTOGRAMMA NERO SU FONDO BIANCO - BORDO E BANDA ROSSI)	SEMAFORO (FORMA TRIANGOLARE - PITTOGRAMMA NERO SU FONDO GIALLO - BORDO E BANDA ROSSI)
VIETATO FUMARE (FORMA ROTONDA - PITTOGRAMMA NERO SU FONDO BIANCO - BORDO E BANDA ROSSI)	CARTELLO DI GRANDE FORMATO DATI DI CANTIERE (FORMA RETTANGOLARE - PITTOGRAMMA NERO SU FONDO BIANCO)
DIVIETO DI SPEGNERE CON ACQUA (FORMA ROTONDA - PITTOGRAMMA NERO SU FONDO BIANCO - BORDO E BANDA ROSSI)	CARTELLO DI GRANDE FORMATO NORME DI SICUREZZA (FORMA RETTANGOLARE - PITTOGRAMMA NERO SU FONDO BIANCO)

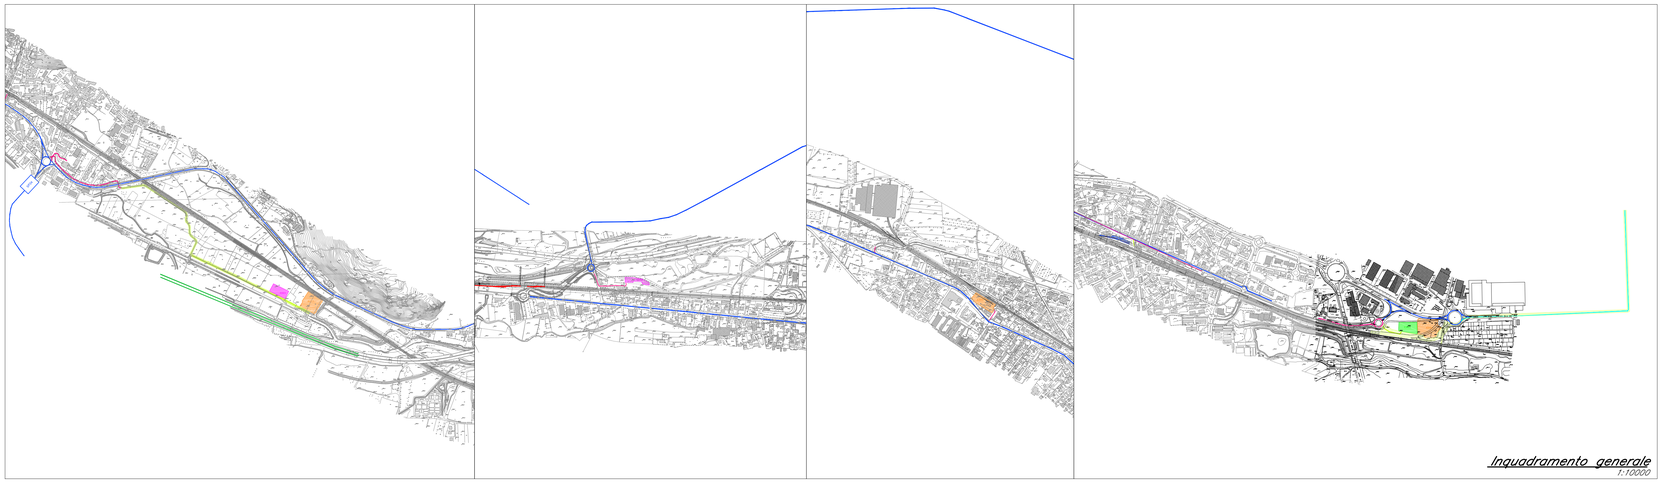

Inquadramento generale
1:10000

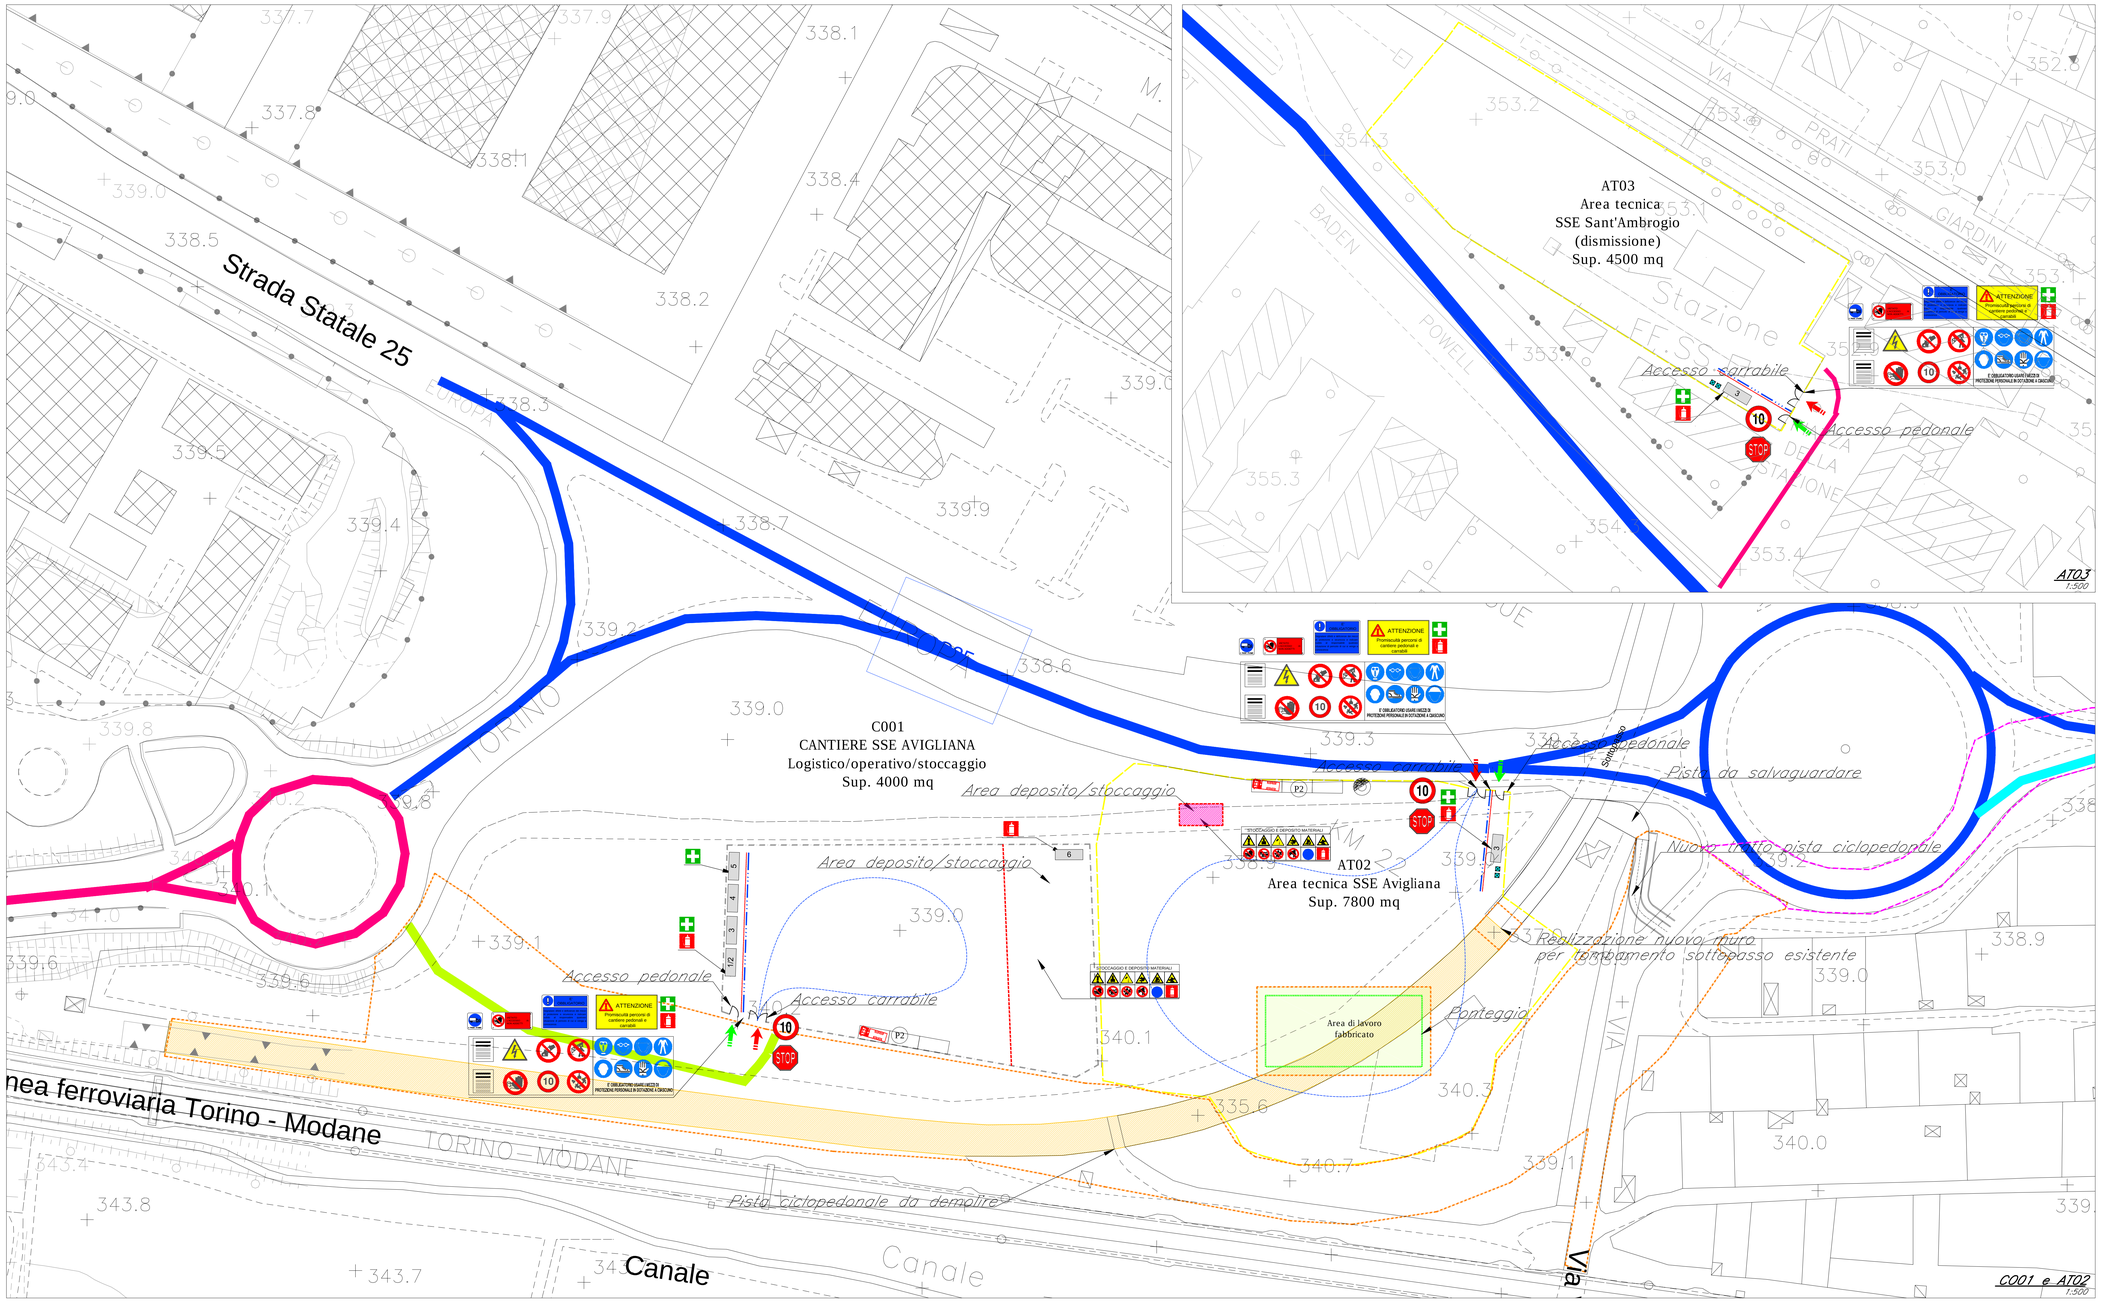

C001 e AT02
1:500

AT03
1:500

TIPOLOGICO RECINZIONI

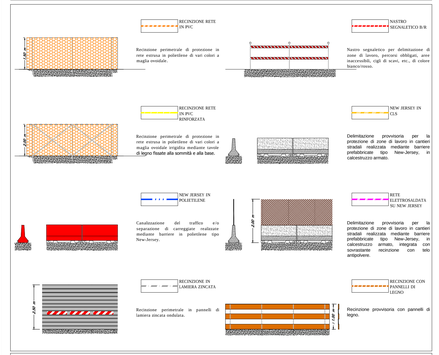

LEGENDA

1	SALA RIUNIONI
2	UFFICIO
3	SPOGLIATOIO
4	SERVIZI IGIENICI COMUNI
5	INFERMIERIA/PRESIDIO SANITARIO
6	MAGAZZINO
7	LABORATORIO
8	OFFICINA
9	DORMITORIO
10	MENSA
11	GUARDIANIA

	PRESIDIO DI PRONTO SOCCORSO
	ESTINTORE
	WC CHIMICO
	QUADRO ELETTRICO GENERALE (tipo ASC)
	GRUPPO ELETTROGENO
	LAVAGGIO RUOTE
	TORRE FARO
P1	POSTI PER LE AUTO
P2	POSTI MEZZI OPERATIVI

	Linea ferroviaria di progetto
	Linea ferroviaria esistente
	Linea ferroviaria provvisoria
	Linea ferroviaria in progetto a cura di altro appalto
	Tronchino ferroviario di cantiere
	Autostrade e tangenziali
	Viabilità principale
	Viabilità secondaria
	Viabilità locale
	Piste di cantiere
	Viabilità soggetta a interruzione e/o parzializzazione
	Percorso pedonale
	Percorso carrabile
	Accesso pedonale
	Accesso carrabile
	CB - Cantiere base
	CO - Cantiere operativo
	AT - Area tecnica
	AS - Area di stoccaggio/deposito
	DT - Deposito temporaneo
	CA - Cantiere con tronchino
	Altro appalto
	Demolizioni
	Area di lavoro
	Ponteggio

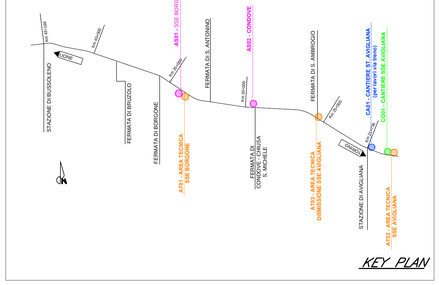

KEY PLAN

NOTE
- La segnaletica dovrà essere conforme a quanto previsto dal D. Lgs. 81/08 e s.m.i. o alla norma UNI EN ISO 7010:2012.
- Per i criteri generali di sicurezza relativi alle procedure di revisione, integrazione e apposizione della segnaletica stradale destinata alle attività lavorative che si svolgono in presenza di traffico veicolare si farà riferimento al DI 22/01/2019 e agli schemi applicativi del DM 10/07/2002.
- In ogni caso, sarà cura della DL/CSE concordare con il Comune e gli Enti preposti le effettive procedure da attuare e la segnaletica da apporre per l'interruzione della viabilità pubblica.

COMMITTENTE:

RFI RETE FERROVIARIA ITALIANA
GRUPPO FERROVIE DELLO STATO ITALIANE

PROGETTAZIONE:

ITALFERR
GRUPPO FERROVIE DELLO STATO ITALIANE

DIREZIONE GESTIONE COMMESSE
FIELD OPERATIONS SICUREZZA E MESSA IN SERVIZIO

PROGETTO DEFINITIVO

			DATA	FIRMA
IL RESPONSABILE DEI LAVORI (ai sensi del D. Lgs. 81/08 e s.m.i.)	Ing.	Alessandro Carrà	APR. 2020	
Incarico con lettera	RFI-DIN.DINE.TOA/RSI11/P/2018/0000205 del 24/07/2018			
Emessa da	**Ref. progetto**			
COORDINATORE PER LA PROGETTAZIONE in materia di sicurezza (ai sensi del D. Lgs. 81/08 e s.m.i.)	PI	Gianfranco Massimiani	APR. 2020	
Incarico con lettera	AGCN.TO.0013373.19.U del 20.02.2019			
Emessa da	**Responsabile dei lavori**			

LINEA MODANE-TORINO

ADEGUAMENTO LINEA STORICA TRATTA BUSSOLENO-AVIGLIANA

Realizzazione Sottostazioni Elettriche nelle località di Borgone e Avigliana

PIANO DI SICUREZZA E COORDINAMENTO
Planimetria di cantiere - Tav. 2/2

SCALA: VARIE

COMMESSA	LOTTO	FASE	ENTE	TIPO DOC.	OPERA/DISCIPLINA	PROGR.	REV.
NT0I	05	D	72	PU	SZ0002	004	A

Rev.	Descrizione	Redatto	Data	Verificato	Data	Approvato	Data	Autorizzato Data
A	Emissione Definitiva	MASSIMIANI	APRILE 2020	CARRA'	APRILE 2020	PERRONE	APRILE 2020	FORMENTIN APRILE 2020

File: n. Elab.: