


LEGENDA

PROGETTO

- Realizzazione S.S.E.
- Confini comunali

MISURE DI MITIGAZIONE

- Ripristino ante-operam
- Interventi di mitigazione e compensazione

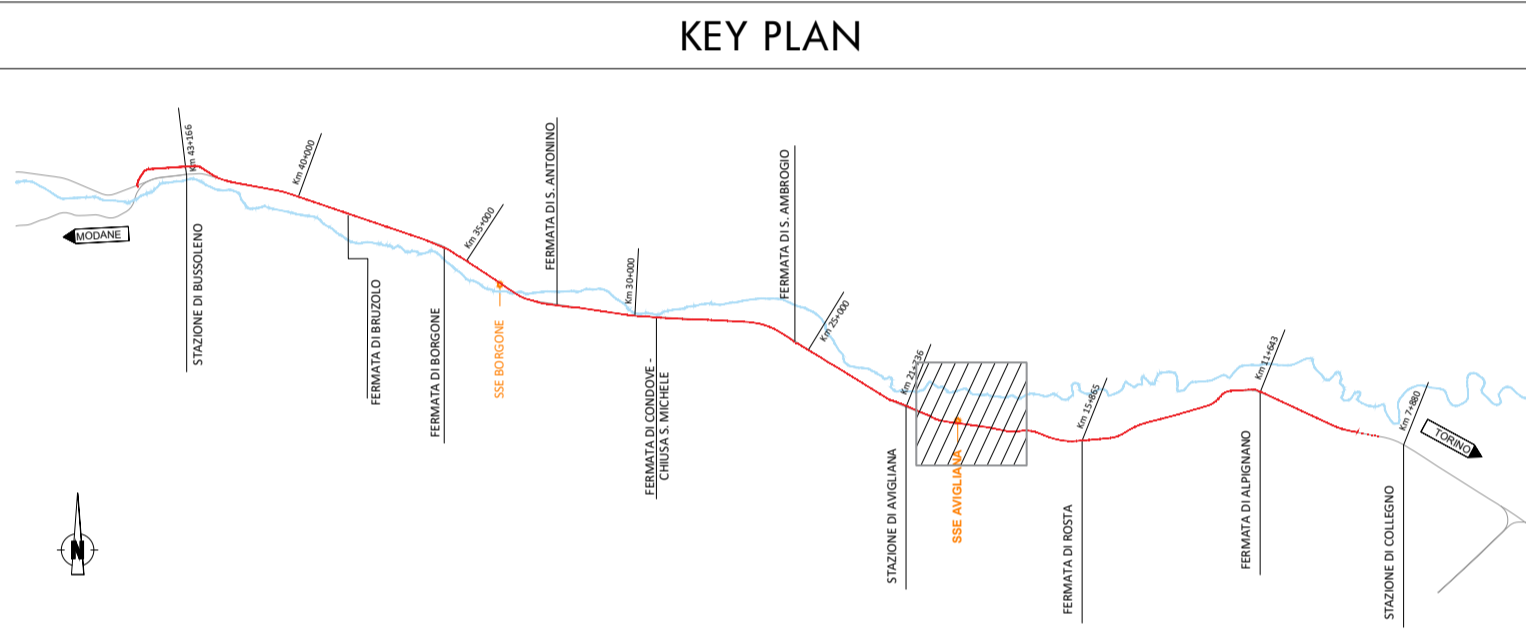

COMMITTENTE:

PROGETTAZIONE:

U.O. ARCHITETTURA, AMBIENTE E TERRITORIO

PROGETTO DEFINITIVO

LINEA MODANE - TORINO
ADEGUAMENTO LINEA STORICA TRATTA BUSSOLENO - AVIGLIANA
REALIZZAZIONE DELLE SOTTOSTAZIONI ELETTRICHE NELLE LOCALITA' DI BORGONE E AVIGLIANA E CONSEQUENTE DISMISSIONE E DEMOLIZIONE LINEA PRIMARIA A 66KV TRA LE LOCALITA' DI BUSSOLENO E COLLEGGNO


OPERE A VERDE DI MITIGAZIONE E COMPENSAZIONE AMBIENTALE
 Planimetria degli interventi di mitigazione e compensazione ambientale

SCALA: 1:1.000

COMMESSA	LOTTO	FASE	ENTE	TIPO DOC.	OPERA/DISCIPLINA	PROGR.	REV.
NT01	05	D	22	P7	IA0000	001	A

Rev.	Descrizione	Redatto	Data	Verificato	Data	Approvato	Data	Autorizzato Data
A	Emissione esecutiva		GIU 2020		GIU 2020		GIU 2020	D. Ludovici Giugno 2020

File: NT0105D22P71A0000001A.dwg n. Elab.:

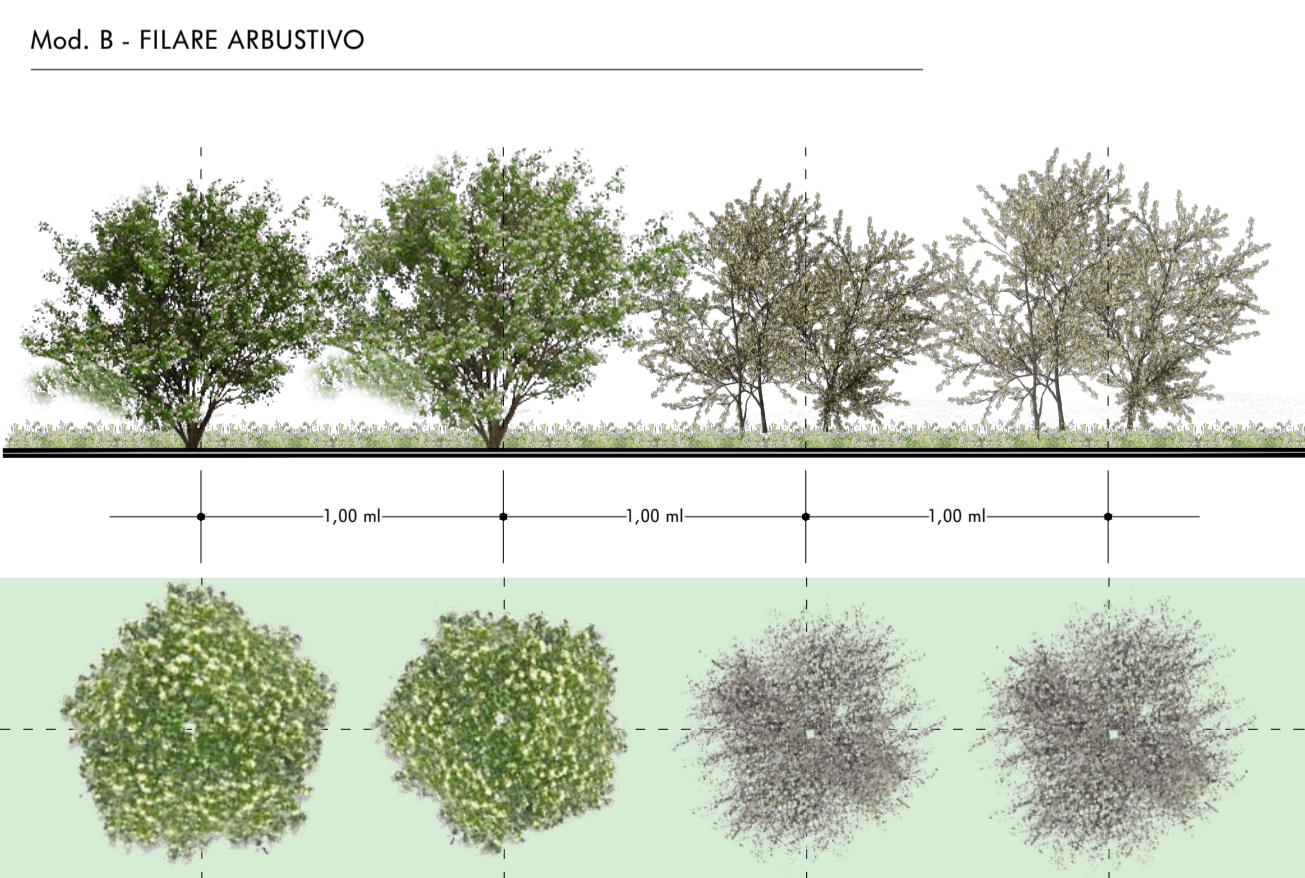

ABACO DELLE SPECIE ARBUSTIVE DI PROGETTO

Biancospino - *Crataegus monogyna*

Prugnolo - *Prunus Spinosa*

TIPOLOGIE DI IMPIANTO	SPECIE UTILIZZATE	
	Arboree	Arbustive
Mod. A Ripristino uso ante-operam	-	-
Mod. B Filare arbustivo	-	<ul style="list-style-type: none"> Biancospino - <i>Crataegus monogyna</i> Prugnolo - <i>Prunus spinosa</i>