

OPERE OGGETTO DI INTERVENTO

- Rimozione della Linea Primaria (LP) binario pari dalla SSE di Colleugo alla SSE di Bussoleno compresa LP esterna all'area ferroviaria nella zona di Bussoleno (sia BP che BD)

LEGENDA

AREE DI CANTIERE


- Cantiere operativo/stoccaggio a servizio dei lavori via treno
- Tronchino a servizio del cantiere
- Ingresso area di cantiere

VIABILITA'

- Autostrade/Tangenziali
- Viabilità primaria
- Viabilità secondaria o locale
- Piste di cantiere per rimozione LP

NOTE:

- Le piste rappresentate e l'ipotesi di cantierizzazione rappresentata non sono vincolanti ai fini di eventuali diverse soluzioni che l'Appaltatore intenda attuare nel rispetto della normativa vigente, delle disposizioni emanate dalle competenti Autorità, dei tempi e dei costi previsti.
- L'accessibilità per garantire la rimozione dei pali fuori sede ferroviaria compresi quelli che ricadono all'interno delle pertinenze di abitazioni private (cortili e giardini) sarà concordata tra l'Appaltatore e le ditte proprietarie. Sarà cura e onere dell'Appaltatore la realizzazione di suddette piste di accesso e il ripristino "ante operam" dello stato dei luoghi.
- La rimozione delle condutture che sovrappassano le viabilità dovrà avvenire in regime di interruzione della circolazione veicolare. Durante l'interruzione il traffico subirà delle deviazioni in modo da garantire comunque

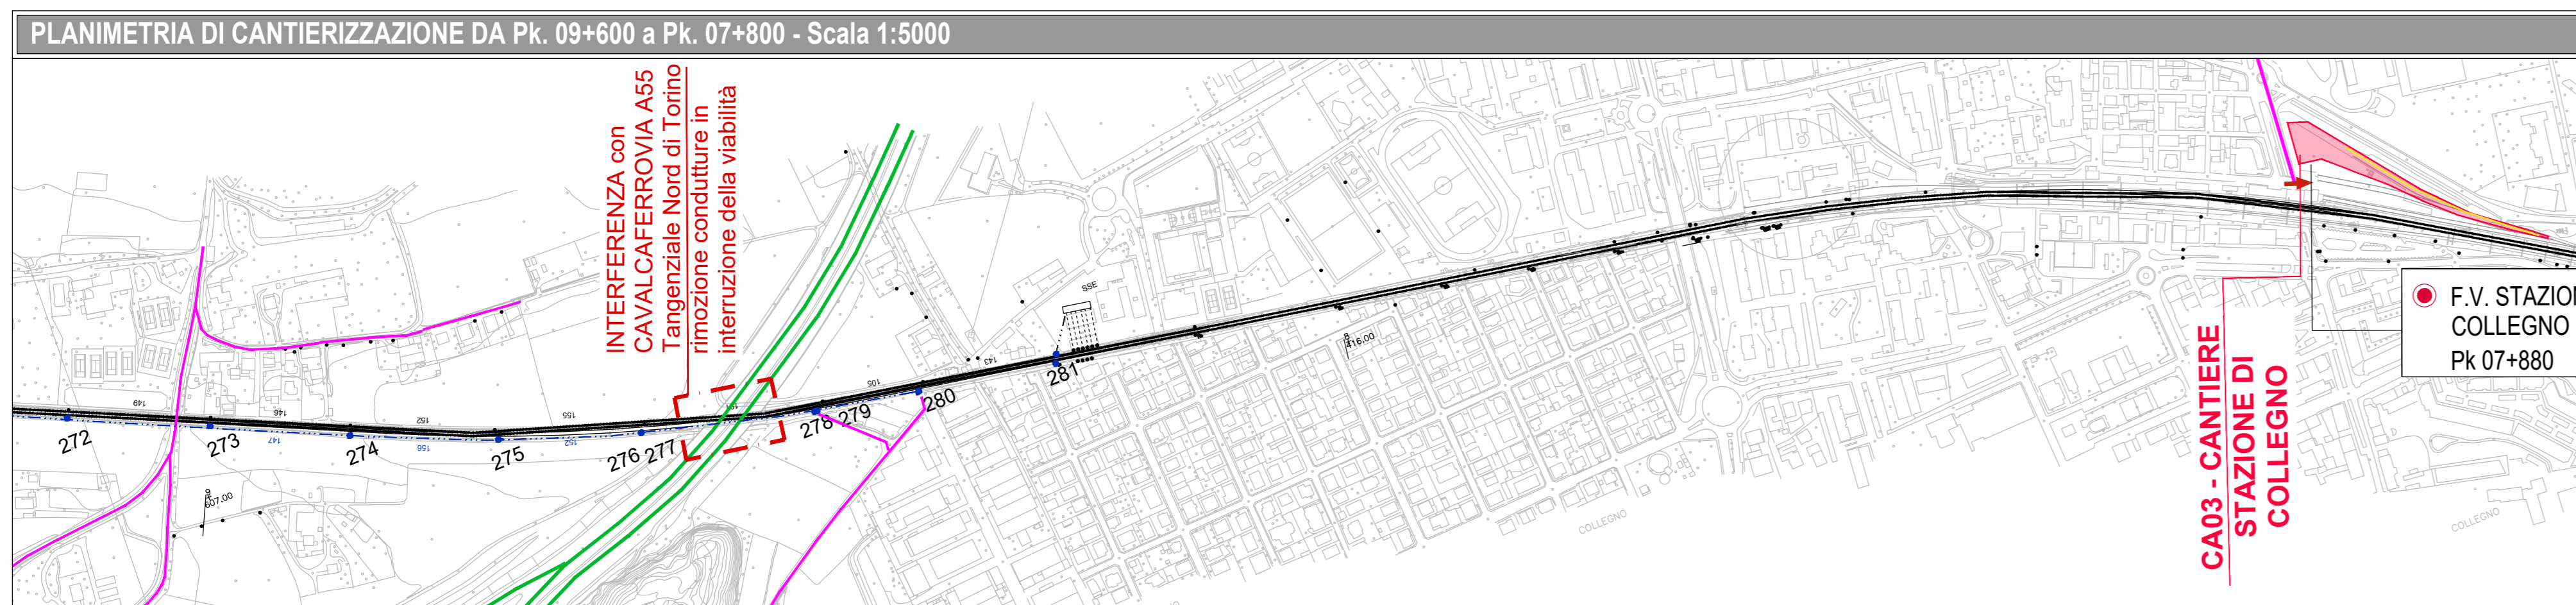

COMMITTENTE: **RFI** RETTE FERROVIARIE ITALIANE

PROGETTAZIONE: **ITALFERR** GRUPPO RENOVO DELLO STATO ITALIANO

U.O. ARCHITETTURA, AMBIENTE E TERRITORIO - CANTIERIZZAZIONE E INTERFERENZE SOTTOSERVIZI

PROGETTO DEFINITIVO

LINEA MODANE - TORINO ADEGUAMENTO LINEA STORICA TRATTA BUSSOLENO - AVIGLIANA

DISMISSIONE E DEMOLIZIONE LINEA PRIMARIA TRATTA BUSSOLENO - COLLEUGO

Planimetria con indicazione delle aree di cantiere e relative viabilità di accesso Tav. 2 di 2

SCALA: Variabile

COMMESSA	LOTTO	FASE	ENTE	TIPO DOC.	OPERA/DISCIPLINA	PROGR.	REV.
NT01	06	D	S3	PZ	CA0000	002	B

Rev.	Descrizione	Redatto	Data	Verificato	Data	Approvato	Data	Autorezzato Data
A	Emissione esecutiva	D. Pirella	Dec 2018	S. Nicolini	Dec 2018	F. Perino	Dec 2018	S. Nicolini
B	Emissione esecutiva	G. Pirella	Lug 2019	F. Nicolini	Lug 2019	F. Perino	Lug 2019	F. Nicolini

File: NT0106053PZCA000002B.dwg n. Elab.: