


Demolizione Linea Primaria - 1
1:15000



KEY-PLAN

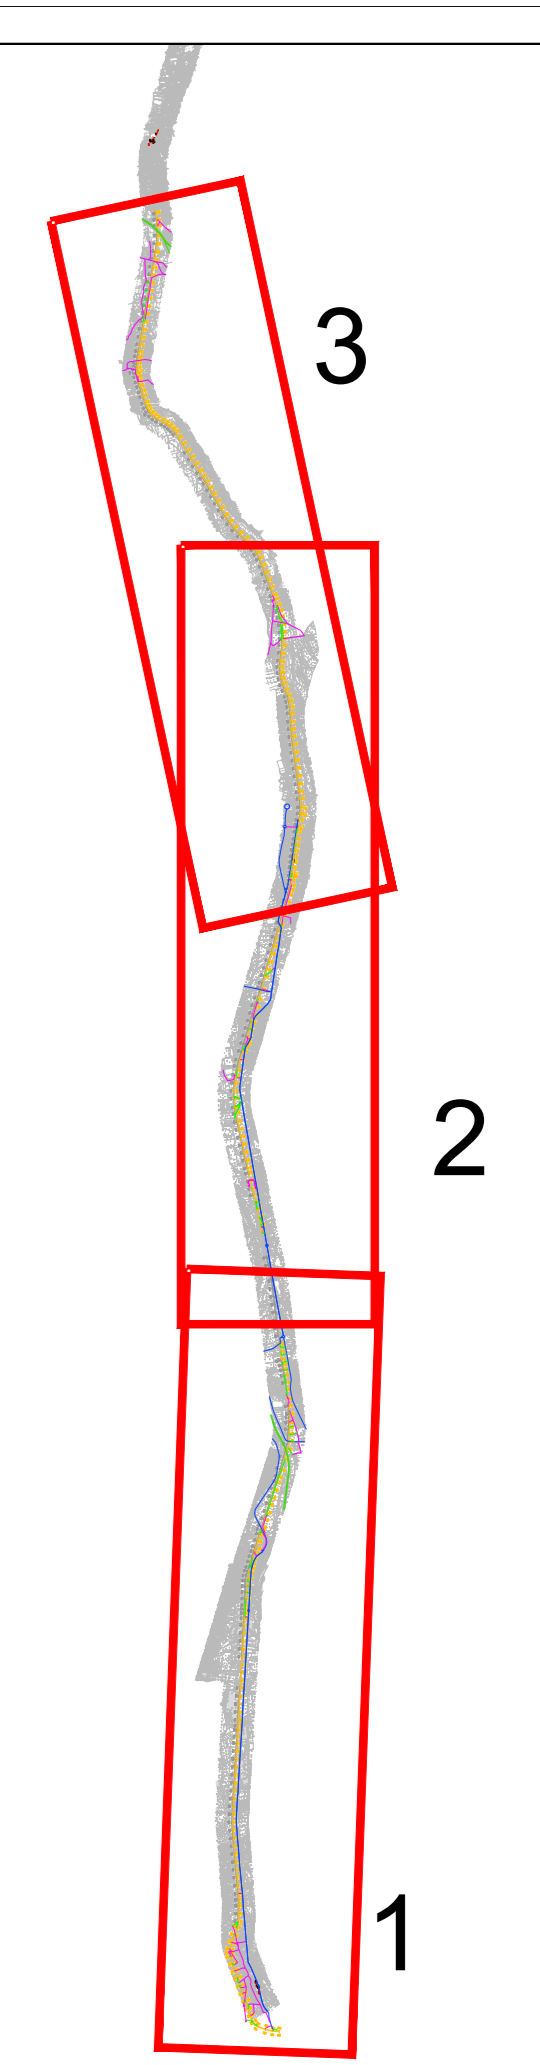

LEGENDA DEMOLIZIONI

- LINEA PRIMARIA 66 kV (IN DEMOLIZIONE)
- PALO M O Z9 IN DEMOLIZIONE
- TRALICCIO IN DEMOLIZIONE
- Z9 TIPLOGIA SOSTEGNO
- 1 N. SOSTEGNO
- SOSTEGNI DA DEMOLIRE FUORI SEDE FS
- SOSTEGNI DA DEMOLIRE DA ESTERNO
- SOSTEGNI DA DEMOLIRE DA INTERNO

Demolizione Linea Primaria - 2
1:15000

LEGENDA DEMOLIZIONI

NB Le foto sono da intendersi rappresentative.



Demolizione Linea Primaria - 3
1:15000

COMMITTENTE:

PROGETTAZIONE:

DIREZIONE GESTIONE COMESSE
FIELD OPERATIONS SICUREZZA E MESSA IN SERVIZIO

PROGETTO DEFINITIVO

LINEA MODANE - TORINO
ADEGUAMENTO DELLA LINEA STORICA TRATTA BUSSOLENO - AVIGLIANA

Dismissione e demolizione Linea Primaria a 66kV tra le località di Bussoleno e Collegno

PIANO DI SICUREZZA E COORDINAMENTO
Planimetria di cantiere - Demolizioni

SCALA: 1:15000

Rev.	Descrizione	Redatto	Data	Verificato	Data	Approvato	Data	Autorizzato	Data
B	Emissione definitiva	MASSIMANI	Luglio 2019	TELLI	Luglio 2019	SCOPPOLA	Luglio 2019	SCOPPOLA	Luglio 2019
A	Emissione definitiva	MASSIMANI	Dicembre 2018	TELLI	Dicembre 2018	SCOPPOLA	Dicembre 2018	SCOPPOLA	Dicembre 2018

File: _____ in. Elab.: _____