




LEGENDA

- PROGETTO**
- Dismissione e demolizione linea primaria tratta Bussoleno - Collegno
 - Realizzazione S.S.E.
- AREE PROTETTE**
- Siti di importanza comunitaria
- ZSC/SIC - IT1110030 - Oasi xerothermiche della Val di Susa - Orrido di Chianocco
 - ZSC/SIC - IT1110039 - Roccamelone
 - ZSC/SIC - IT1110055 - Arnoderà - Colle Montabone
 - ZPS e ZSC/SIC coincidenti IT1110006 - Orsiera - Rocciaivre'
 - ZPS e ZSC/SIC coincidenti IT1110007 - Laghi di Avigliana
 - ZSC/SIC - IT1110081 - Monte Musiné e Laghi di Caselette
 - ZSC/SIC - IT1110008 - Madonna della Neve sul Monte Lera
 - ZSC/SIC - IT1110079 - La Mandria
 - ZSC/SIC - IT1110004 - Stupinigi
- Aree protette
- EUAP0223 - Parco naturale Orsiera - Rocciaivre'
 - EUAP0883 - Parco naturale del Colle del Lys
 - EUAP0205 - Parco naturale dei Laghi di Avigliana
 - EUAP0224 - Parco naturale La Mandria
 - EUAP1058 - Riserva naturale dell'Orrido di Foresto
 - EUAP0366 - Riserva naturale Orrido di Chianocco
 - EUAP0456 - Zona naturale di salvaguardia della Collina di Rivoli
 - Area contigua della fascia fluviale del Po-tratto torinese
 - EUAP0458 - Riserva naturale Le Valiere
 - Zona naturale di salvaguardia della Dora Riparia
 - Zona naturale di salvaguardia del Monte Musiné'
 - Zona naturale di salvaguardia Laghi di Avigliana

KEY PLAN

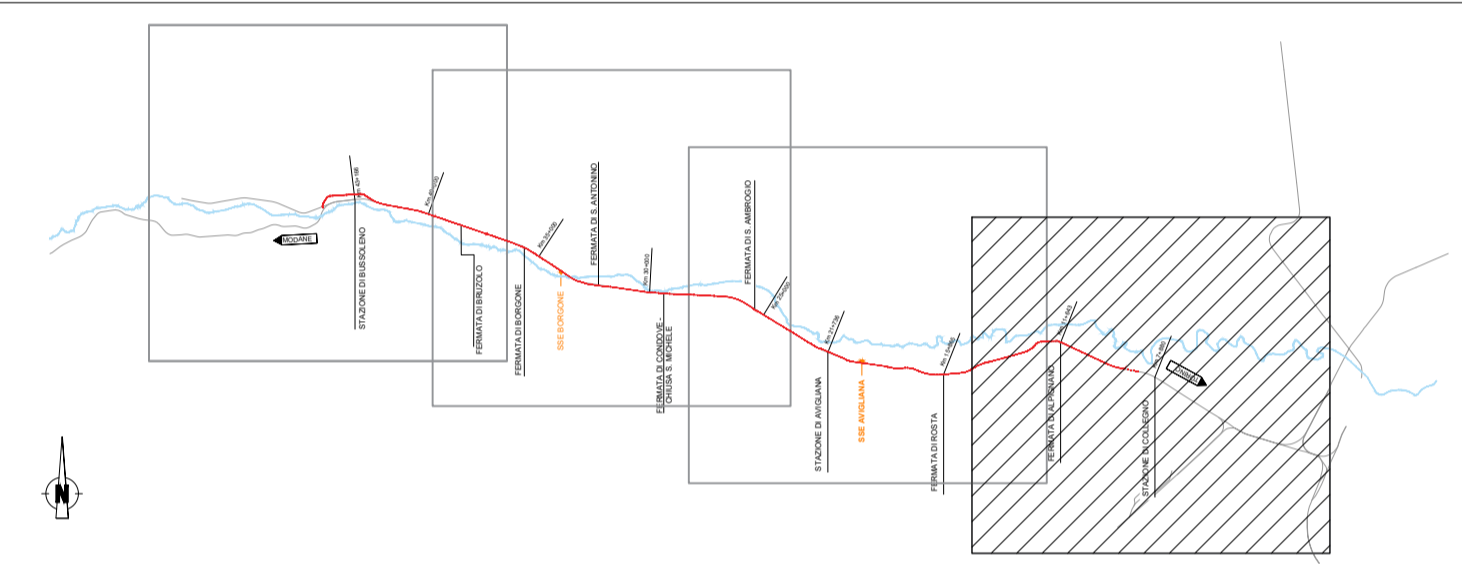

COMMITTENTE:

PROGETTAZIONE:

U.O. ARCHITETTURA, AMBIENTE E TERRITORIO

PROGETTO DEFINITIVO

LINEA MODANE - TORINO

ADEGUAMENTO LINEA STORICA TRATTA BUSSOLENO - AVIGLIANA

REALIZZAZIONE DELLE SOTTOSTAZIONI ELETTRICHE NELLE LOCALITA' DI BORGONE E AVIGLIANA E CONSEQUENTE DISMISSIONE E DEMOLIZIONE LINEA PRIMARIA A 66KV TRA LE LOCALITA' DI BUSSOLENO E COLLEGNO

STUDIO DI IMPATTO AMBIENTALE
Carta delle aree naturali protette e Rete Natura 2000 - tav. 1/4

SCALA:
1:25.000

COMMESSA	LOTTO	FASE	ENTE	TIPO DOC.	OPERA/DISCIPLINA	PROGR.	REV.
NT01	00	D	22	N3	SA000P	001	A

Rev.	Descrizione	Redatto	Data	Verificato	Data	Approvato	Data	Autorizzato Data
A	Emissione esecutiva	[Firma]	GIU 2020	[Firma]	GIU 2020	[Firma]	GIU 2020	D. Ludovico Giuliano ITALFERR S.p.A. Dir. Ing. Daniele Lazzarini Ordine degli Ingegneri di Torino