


Layout 1




Layout 2

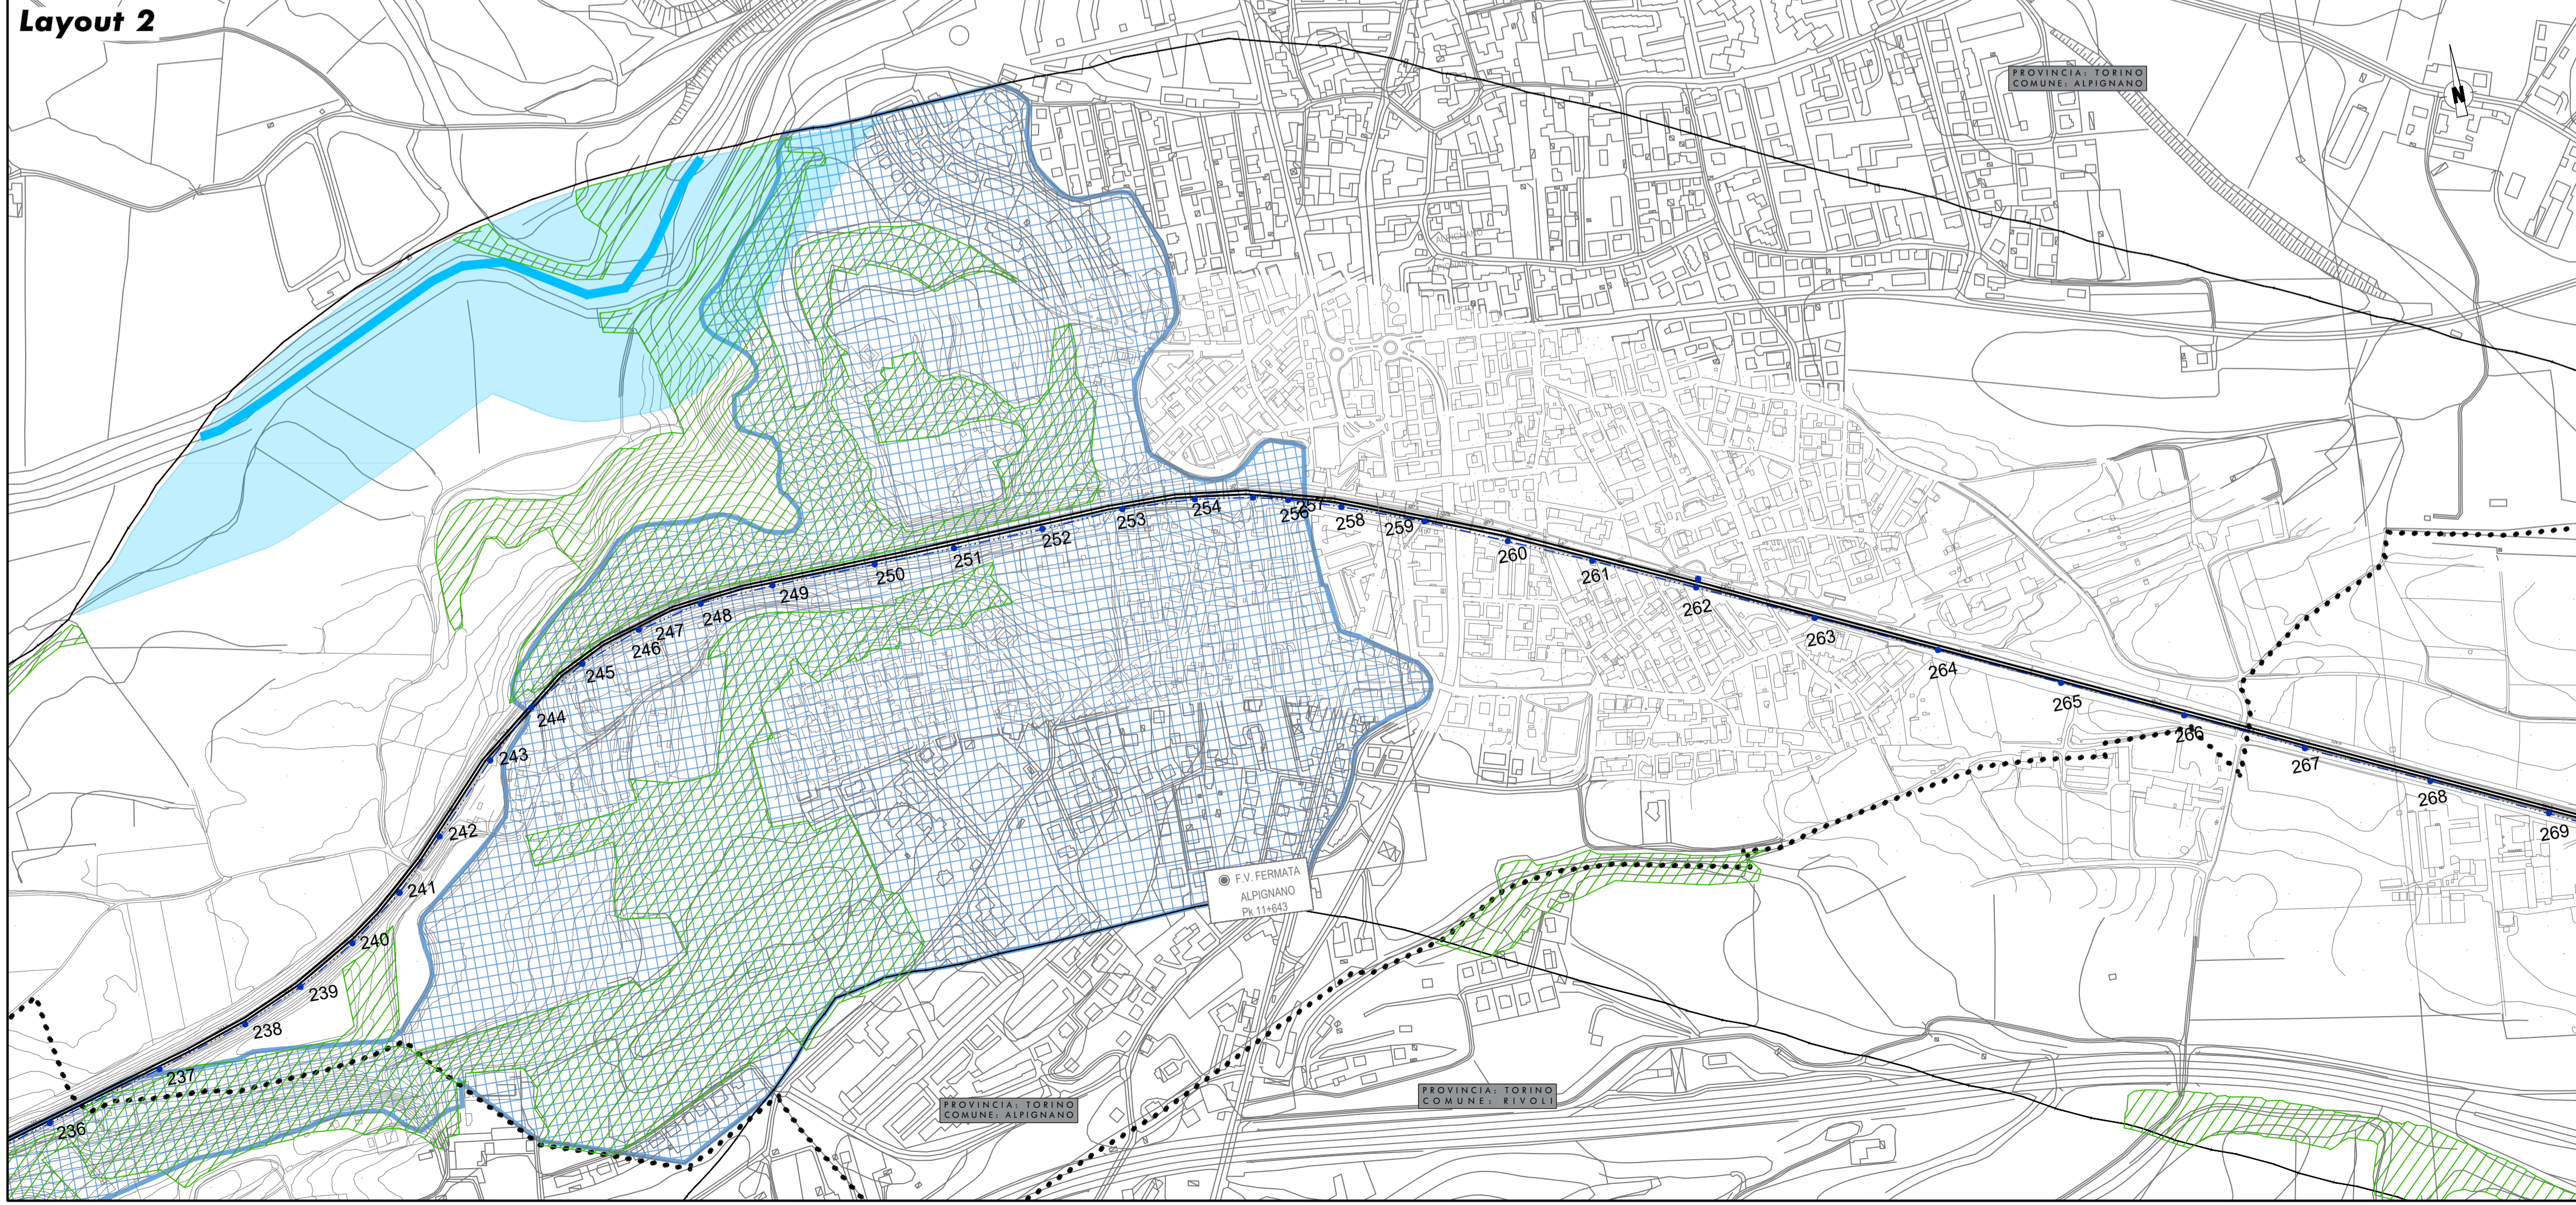

LEGENDA

- PROGETTO**
 Dismissione e demolizione linea primaria tratta Bussoleno - Collegno
 Realizzazione S.S.E.
- AREE DI CANTIERE**
 Cantiere a servizio dei lavori via treno
 Cantiere logistico/operativo/stoccaggio
 Area Tecnica
 Aree di lavoro
 Piste di cantiere
- BENI PAESAGGISTICI SOGGETTI A TUTELA**
 Aree tutelate per legge D.Lgs 42/2004, art. 142
 lettera g) - i territori coperti da foreste e da boschi
 lettera c) - fasce fluviali e corpi idrici
 lettera h) - zone gravate da usi civici
 lettera m) - zone di interesse archeologico
 lettera f) i parchi e le riserve nazionali o regionali, nonché i territori di protezione esterna dei parchi
 Aree tutelate per legge D.Lgs 42/2004, art. 136 let. a)
 Bene ex-DDMM 1/8/1985
 Bene ex-legge 39/1947
 Aree tutelate per legge D.Lgs 42/2004, art. 138-141
 Bene ex-D.G.R. n. 37-227 del 04/08/2014
- Aree soggette a vincolo**
 Area soggetta a vincolo idrogeologico - R.D. n.3267/1923
- fonti
 SITAP - Sistema Informativo Territoriale Ambientale Paesaggistico
 Piano Paesaggistico Regionale - Regione Piemonte (D.C.R. n. 233-55836 del 3/10/2017)
 Piano Forestale Regionale - Regione Piemonte (Carta Forestale - Edizione 2016)
 Regione Piemonte - Geoportale <http://www.geoportale.piemonte.it/gis/>

KEY PLAN

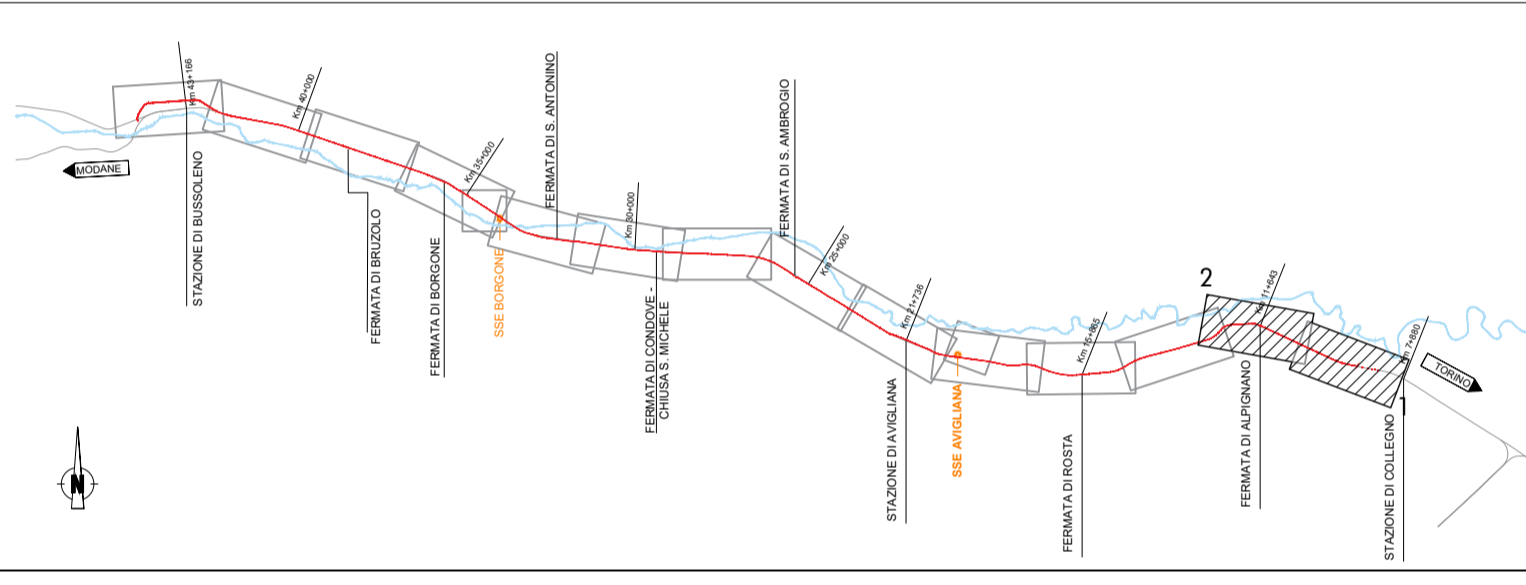

COMMITTENTE:
RFI
 RETE FERROVIARIA ITALIANA
 GRUPPO FERROVIE DELLO STATO ITALIANE

PROGETTAZIONE:
ITAFERR
 GRUPPO FERROVIE DELLO STATO ITALIANE

U.O. ARCHITETTURA, AMBIENTE E TERRITORIO
PROGETTO DEFINITIVO
LINEA MODANE - TORINO
ADEGUAMENTO LINEA STORICA TRATTA BUSSOLENO - AVIGLIANA
REALIZZAZIONE DELLE SOTTOSTAZIONI ELETTRICHE NELLE LOCALITA' DI BORGONE E AVIGLIANA E CONSEQUENTE DISMISSIONE E DEMOLIZIONE LINEA PRIMARIA A 66KV TRA LE LOCALITA' DI BUSSOLENO E COLLEGNO

STUDIO DI IMPATTO AMBIENTALE
 Carta dei vincoli e delle tutele - tav 1/9

SCALA:
 1:5.000

COMMESSA	LOTTO	FASE	ENTE	TIPO DOC.	OPERA/DISCIPLINA	PROGR.	REV.
NT0100	00	D	22	N5	SA000P	001	A

Rev.	Descrizione	Redatto	Data	Verificato	Data	Approvato	Data	Autorizzato Data
A	Emissione esecutiva		GIU 2020		GIU 2020		GIU 2020	D. Ludovici Giugno 2020

File: NT0100D22N5A000P001A.dwg
 n. Elab.