


**LEGENDA**

- PROGETTO**  
 Dismissione e demolizione linea primaria tratta Bussoleno - Collegno  
 Realizzazione S.S.E.
- AREE DI CANTIERE**  
 Cantiere a servizio dei lavori via treno  
 Cantiere logistico/operativo/stoccaggio  
 Area Tecnica  
 Aree di lavoro  
 Piste di cantiere
- BENI PAESAGGISTICI SOGGETTI A TUTELA**  
 Aree tutelate per legge D.Lgs 42/2004, art. 142  
 lettera g) - i territori coperti da foreste e da boschi  
 lettera c) - fasce fluviali e corpi idrici  
 lettera h) - zone gravate da usi civici  
 lettera m) - zone di interesse archeologico  
 lettera f) parchi e le riserve nazionali o regionali, nonché i territori di protezione esterna dei parchi
- Aree tutelate per legge D.Lgs 42/2004, art. 136 let. a)  
 Bene ex-DDMM 1/8/1985  
 Bene ex-legge 39/1947
- Aree tutelate per legge D.Lgs 42/2004, art. 138-141  
 Bene ex-D.G.R. n. 37-227 del 04/08/2014
- Aree soggette a vincolo**  
 Area soggetta a vincolo idrogeologico - R.D. n.3267/1923
- fonti  
 SITAP - Sistema Informativo Territoriale Ambientale Paesaggistico  
 Piano Paesaggistico Regionale - Regione Piemonte (D.C.R. n. 233-55836 del 3/10/2017)  
 Piano Forestale Regionale - Regione Piemonte (Carta Forestale - Edizione 2016)  
 Regione Piemonte - Geoportale <http://www.geoportale.piemonte.it/cm/>

**KEY PLAN**

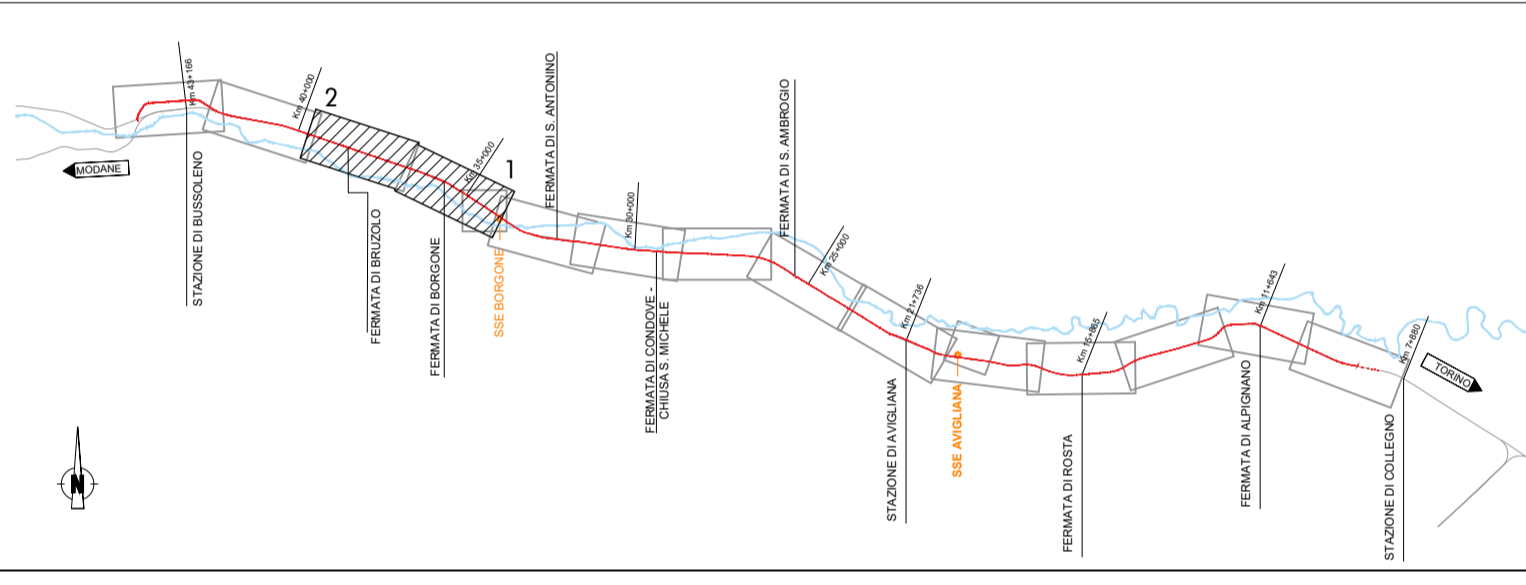

COMMITTENTE:  
**RFI**  
 RETE FERROVIARIA ITALIANA  
 GRUPPO FERROVIE DELLO STATO ITALIANE

PROGETTAZIONE:  
**ITAFERR**  
 GRUPPO FERROVIE DELLO STATO ITALIANE

**U.O. ARCHITETTURA, AMBIENTE E TERRITORIO**

**PROGETTO DEFINITIVO**

**LINEA MODANE - TORINO**  
**ADEGUAMENTO LINEA STORICA TRATTA BUSSOLENO - AVIGLIANA**  
**REALIZZAZIONE DELLE SOTTOSTAZIONI ELETTRICHE NELLE LOCALITA' DI BORGONE E AVIGLIANA E CONSEGUENTE DISMISSIONE E DEMOLIZIONE LINEA PRIMARIA A 66KV TRA LE LOCALITA' DI BUSSOLENO E COLLEGNO**

STUDIO DI IMPATTO AMBIENTALE  
 Carta dei vincoli e delle tutele - tav 6/9

SCALA:  
 1:5.000

COMMESSA	LOTTO	FASE	ENTE	TIPO DOC.	OPERA/DISCIPLINA	PROGR.	REV.
NT01	00	D	22	N5	SA000P	006	A

Rev.	Descrizione	Redatto	Data	Verificato	Data	Approvato	Data	Autorizzato Data
A	Emissione esecutiva	[Firma]	GIU 2020	[Firma]	GIU 2020	[Firma]	GIU 2020	D. Ludovici Giugno 2020