


LEGENDA

- PROGETTO**
 Dismissione e demolizione linea primaria tratta Bussoleno - Collegno
 Realizzazione S.S.E.
- AREE DI CANTIERE**
 Cantiere a servizio dei lavori via treno
 Cantiere logistico/operativo/stoccaggio
 Area Tecnica
 Aree di lavoro
 Piste di cantiere
- BENI PAESAGGISTICI SOGGETTI A TUTELA**
 Aree tutelate per legge D.Lgs 42/2004, art. 142
 lettera g) - i territori coperti da foreste e da boschi
 lettera c) - fasce fluviali e corpi idrici
 lettera h) - zone gravate da usi civici
 lettera m) - zone di interesse archeologico
 lettera f) parchi e le riserve nazionali o regionali, nonché i territori di protezione esterna dei parchi
- Aree tutelate per legge D.Lgs 42/2004, art. 136 let. a)
 Bene ex-DDMM 1/8/1985
 Bene ex-legge 39/1947
- Aree tutelate per legge D.Lgs 42/2004, art. 138-141
 Bene ex-D.G.R. n. 37-227 del 04/08/2014
- AREE SOGGETTE A VINCOLO**
 Area soggetta a vincolo idrogeologico - R.D. n.3267/1923
- fonti
 SITAP - Sistema Informativo Territoriale Ambientale Paesaggistico
 Piano Paesaggistico Regionale - Regione Piemonte (D.C.R. n. 233-35836 del 3/10/2017)
 Piano Forestale Regionale - Regione Piemonte (Carta Forestale - Edizione 2016)
 Regione Piemonte - Geoportale <http://www.geoportale.piemonte.it/cm/>

KEY PLAN

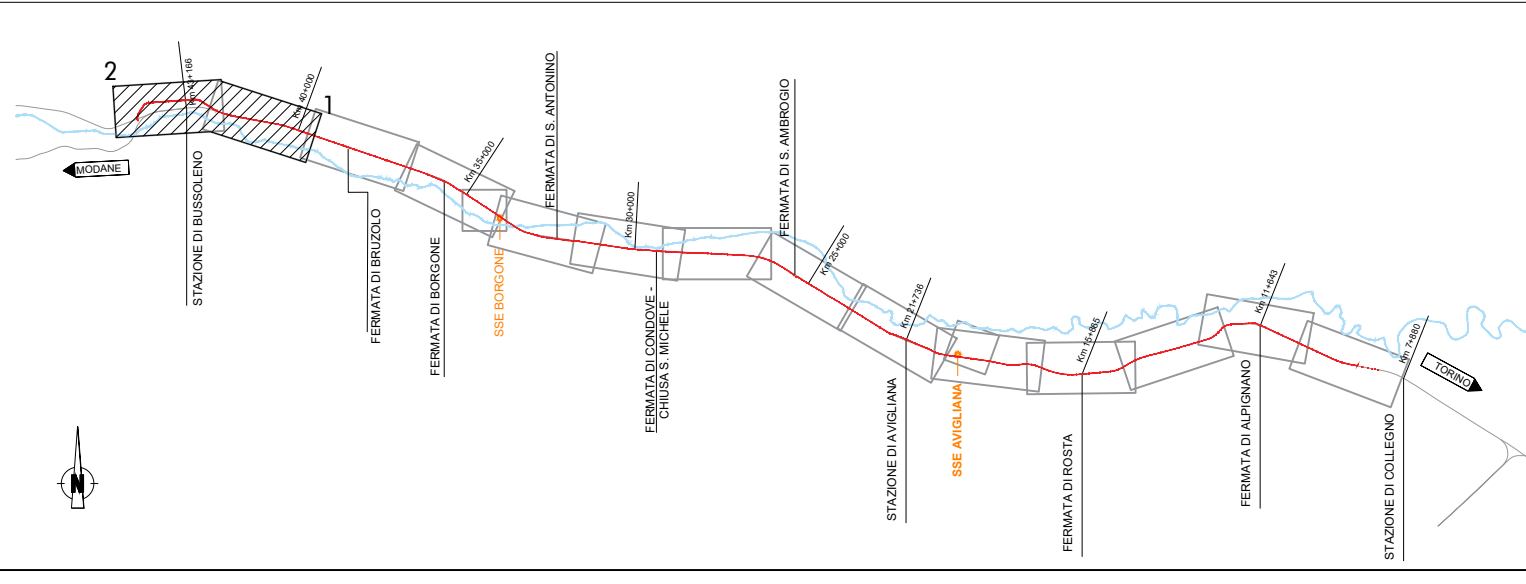

COMMITTENTE:
RFI
 RETE FERROVIARIA ITALIANA
 GRUPPO FERROVIE DELLO STATO ITALIANO

PROGETTAZIONE:
ITAFERR
 GRUPPO FERROVIE DELLO STATO ITALIANO

U.O. ARCHITETTURA, AMBIENTE E TERRITORIO

PROGETTO DEFINITIVO

LINEA MODANE - TORINO
ADEGUAMENTO LINEA STORICA TRATTA BUSSOLENO - AVIGLIANA
REALIZZAZIONE DELLE SOTTOSTAZIONI ELETTRICHE NELLE LOCALITA' DI BORGONE E AVIGLIANA E CONSEQUENTE DISMISSIONE E DEMOLIZIONE LINEA PRIMARIA A 66KV TRA LE LOCALITA' DI BUSSOLENO E COLLENO

STUDIO DI IMPATTO AMBIENTALE
 Carta dei vincoli e delle tutele - tav 7/9

SCALA:
 1:5.000

COMMESSA	LOTTO	FASE	ENTE	TIPO DOC.	OPERA/DISCIPLINA	PROGR.	REV.
NT01	00	D	22	N5	SA000P	007	A

Rev.	Descrizione	Redatto	Data	Verificato	Data	Approvato	Data	Autorizzato Data
A	Emissione esecutiva		GIU 2020		GIU 2020		GIU 2020	D. Ludovico Giugliorini

ITAFERR S.p.A.
 Dott. Ing. Massimo Ludovico
 Ordine degli Ingegneri di Roma n. 4165/19

File: NT0100D22N5A000P007A.dwg n. Elaborazione