


**LEGENDA**

- PROGETTO**
- Dismissione e demolizione linea primaria tratta Bussoleno - Collegno
  - Realizzazione S.S.E.
- AREE DI CANTIERE**
- Cantiere a servizio dei lavori via treno
  - Cantiere logistico/operativo/stoccaggio
  - Area Tecnica
  - Aree di lavoro
  - Piste di cantiere
- CONFINI COMUNALI**
- Confini comunali

- BENI PAESAGGISTICI SOGGETTI A TUTELA**  
Aree tutelate per legge D.Lgs 42/2004, art. 142
- lettera g) - i territori coperti da foreste e da boschi
  - lettera c) - fasce fluviali e corpi idrici
  - lettera h) - zone gravate da usi civici
  - lettera m) - zone di interesse archeologico
  - lettera f) i parchi e le riserve nazionali o regionali, nonché i territori di protezione esterna dei parchi;
- Aree tutelate per legge D.Lgs 42/2004, art. 136 let. a)**
- Bene ex-DDMM 1/8/1985
  - Bene ex-legge 39/1947
- Aree tutelate per legge D.Lgs 42/2004, art. 138-141**
- Bene ex-D.G.R. n. 37-227 del 04/08/2014
- Aree soggette a vincolo**
- Area soggetta a vincolo idrogeologico - R.D. n.3267/1923

fonti  
SITAP - Sistema Informativo Territoriale Ambientale Paesaggistico  
Piano Paesaggistico Regionale - Regione Piemonte (D.C.R. n. 233-5836 del 3/10/2017)  
Piano Forestale Regionale - Regione Piemonte (Carta Forestale - Edizione 2016)  
Regione Piemonte - Geoportale <http://www.geoportale.piemonte.it/cms/>

**KEY PLAN**

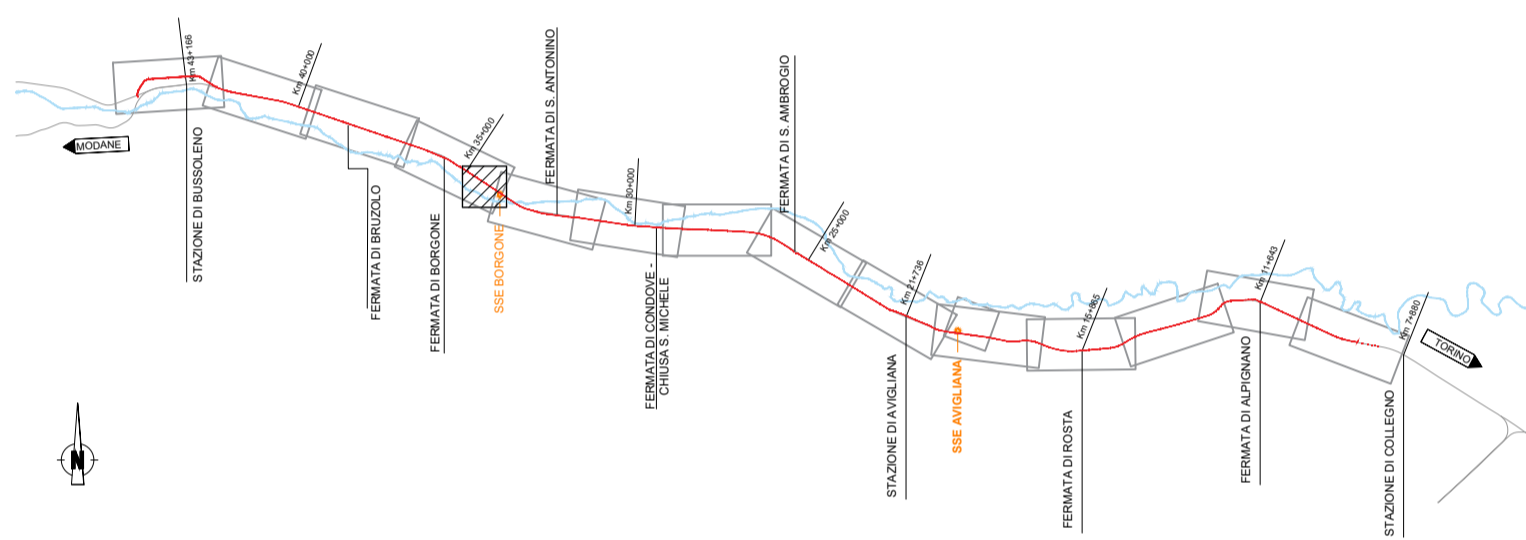

COMMITTENTE:

PROGETTAZIONE:

**U.O. ARCHITETTURA, AMBIENTE E TERRITORIO**

**PROGETTO DEFINITIVO**

**LINEA MODANE - TORINO**  
**ADEGUAMENTO LINEA STORICA TRATTA BUSSOLENO - AVIGLIANA**  
**REALIZZAZIONE DELLE SOTTOSTAZIONI ELETTRICHE NELLE LOCALITA' DI BORGONE E AVIGLIANA E CONSEQUENTE DISMISSIONE E DEMOLIZIONE LINEA PRIMARIA A 66KV TRA LE LOCALITA' DI BUSSOLENO E COLLEGNO**

STUDIO DI IMPATTO AMBIENTALE  
Carta dei vincoli e delle tutele - tav 9/9

SCALA:  
1:2.000

COMMESSA	LOTTO	FASE	ENTE	TIPO DOC.	OPERA/DISCIPLINA	PROGR.	REV.
NT01	00	D	22	N6	SA000P	002	A

Rev.	Descrizione	Redatto	Data	Verificato	Data	Approvato	Data	Autorizzato Data
A	Emissione esecutiva		GIU 2020		GIU 2020		GIU 2020	D. Ludovici Giugno 2020

ITALFERR S.p.A.  
Dott. Ing. Emanuele Ludovici  
Ordine degli Ingegneri di Roma  
n. 10817