


LEGENDA

- PROGETTO**
- Dismissione e demolizione linea primaria tratta Bussoleno - Collegno
 - Realizzazione S.S.E.
- AREE DI CANTIERE**
- Cantiere a servizio dei lavori via treno
 - Cantiere logistico/operativo/stoccaggio
 - Area Tecnica
 - Aree di lavoro
 - Piste di cantiere
- Confini comunali

- ELEMENTI DELLA RETE ECOLOGICA**
- Nodi (Core Areas)**
- Aree protette
 - SIC e ZSC
 - Aree contigue
 - ZPS
 - Zone naturali di Salvaguardia
 - Nodi principali
 - Nodi secondari
- Connessioni Ecologiche**
- Corridoio su rete idrografica da potenziare
 - Corridoi su rete idrografica da ricostruire
 - Corridoio su rete idrografica da mantenere
 - Corridoi Ecologici - Aree di continuità naturale da mantenere e monitorare
 - Corridoi ecologici - Fasce di buona connessione da mantenere e potenziare
 - Fasce di connessione sovragionale Principali rotte migratorie
- Altre aree**
- Aree tampone (Buffer zones)
 - Contesti dei nodi
 - Contesti fluviali
 - Varchi ecologici

fonti:
 Piano Paesaggistico Regionale - tav. P5 Rete di Connessione Paesaggistica Regione Piemonte - Geoportale <http://www.geoportale.piemonte.it/ms/>

KEY PLAN

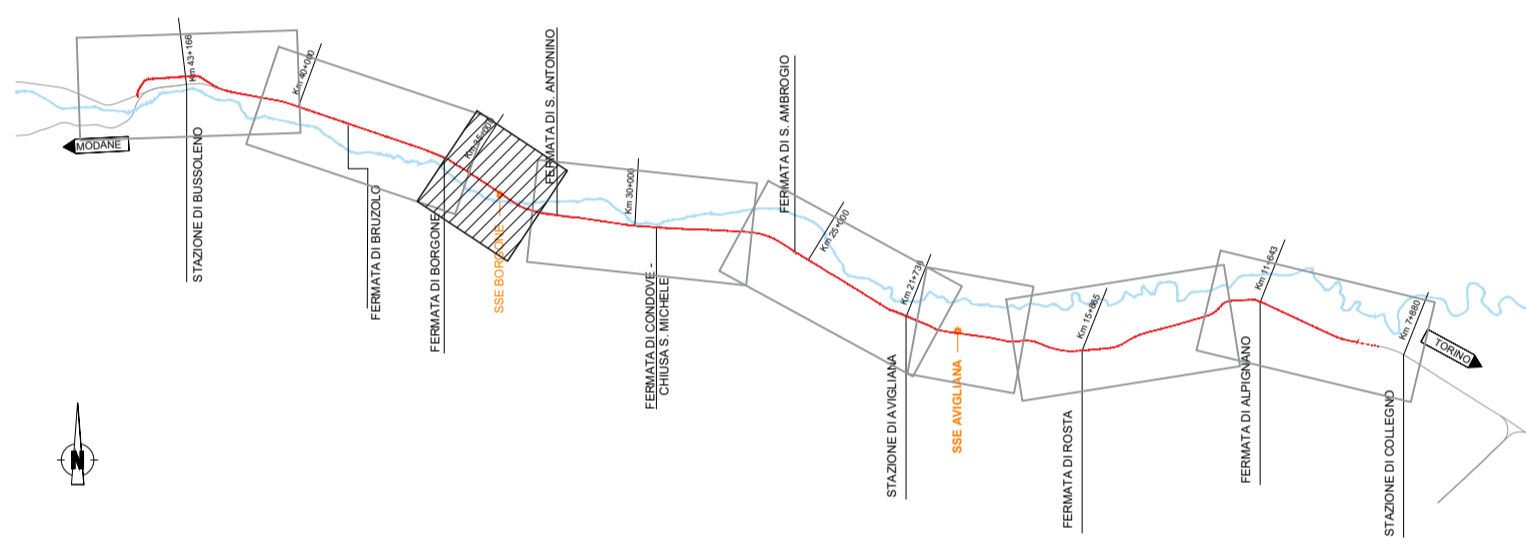

COMMITTENTE:

 RETE FERROVIARIA ITALIANA
 GRUPPO FERROVIE DELLO STATO ITALIANE

PROGETTAZIONE:

 GRUPPO FERROVIE DELLO STATO ITALIANE

U.O. ARCHITETTURA, AMBIENTE E TERRITORIO

PROGETTO DEFINITIVO

LINEA MODANE - TORINO

ADEGUAMENTO LINEA STORICA TRATTA BUSSOLENO - AVIGLIANA

REALIZZAZIONE DELLE SOTTOSTAZIONI ELETTRICHE NELLE LOCALITA' DI BORGONE E AVIGLIANA E CONSEQUENTE DISMISSIONE E DEMOLIZIONE LINEA PRIMARIA A 66KV TRA LE LOCALITA' DI BUSSOLENO E COLLEGNO

STUDIO DI IMPATTO AMBIENTALE
 Carta degli ecosistemi e della connettività ecologica - tav 4/5

SCALA:
 1:5.000

COMMESSA	LOTTO	FASE	ENTE	TIPO DOC.	OPERA/DISCIPLINA	PROGR.	REV.
NT01	00	D	22	N5	SA000A	006	A

Rev.	Descrizione	Redatto	Data	Verificato	Data	Approvato	Data	Autorizzato Data
A	Emissione esecutiva	[Firma]	GIU 2020	[Firma]	GIU 2020	[Firma]	GIU 2020	D. Ludovici Giugno 2020