Layout 1

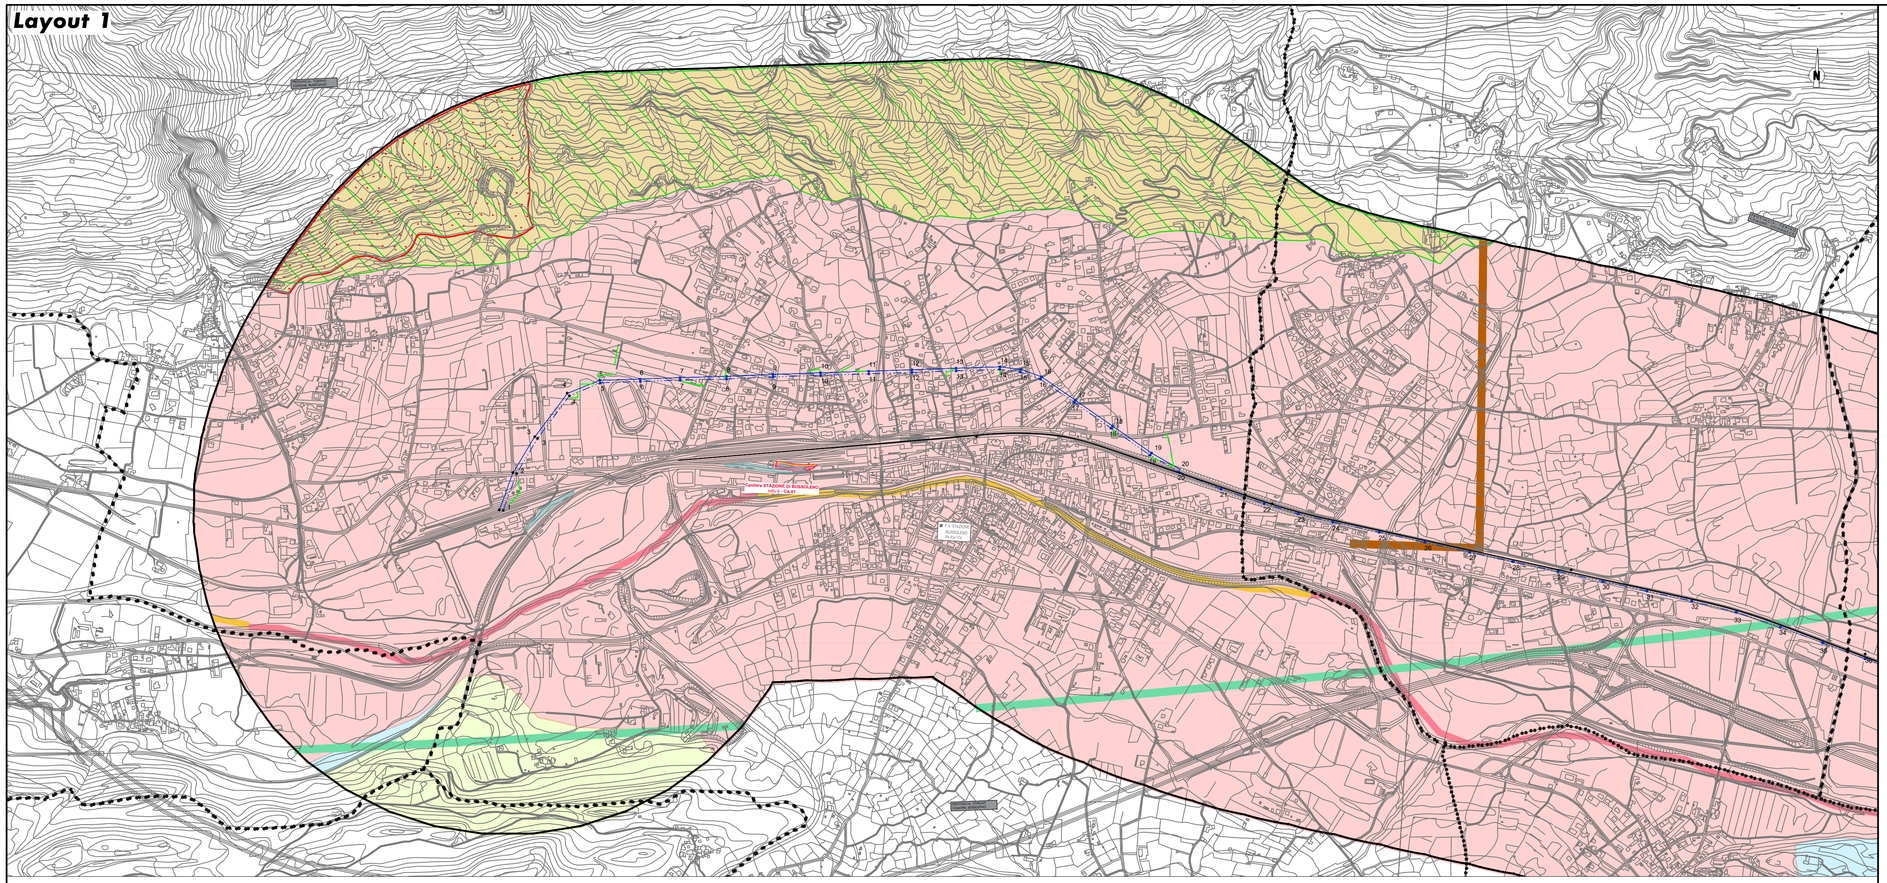

Layout 2

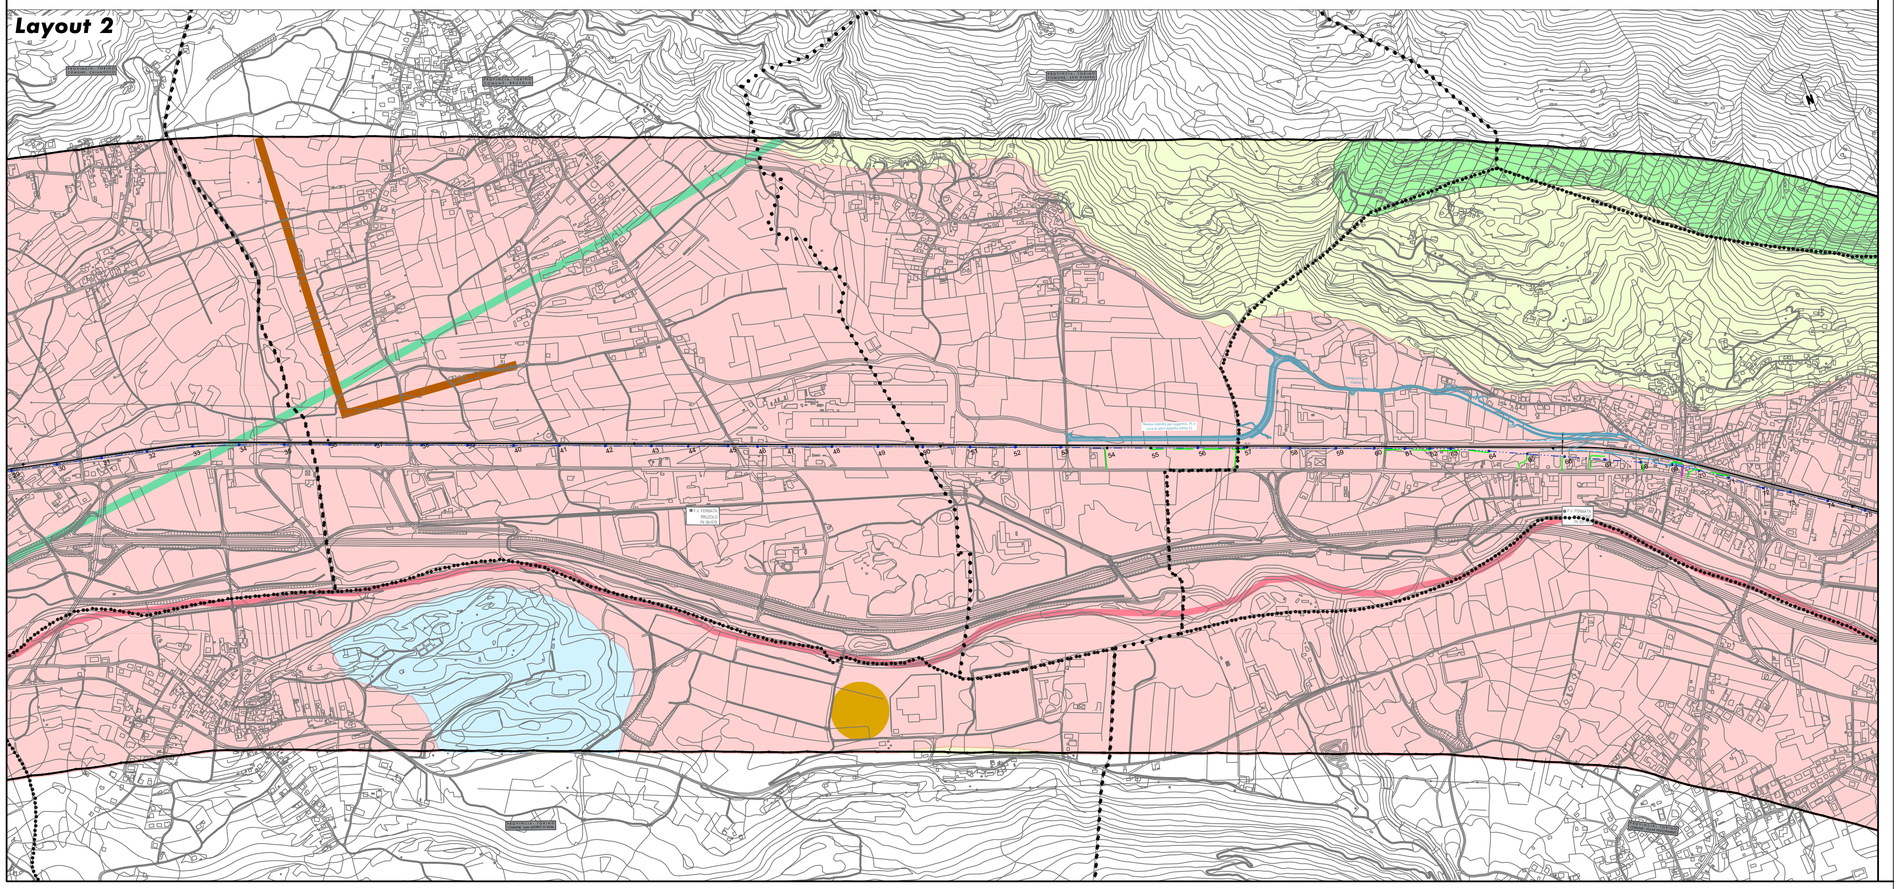

LEGENDA

PROGETTO

- Dismissione e demolizione linea primaria tratta Bussoleno - Collegno
- Realizzazione S.S.E.

AREE DI CANTIERE

- Cantiere a servizio dei lavori via treno
- Cantiere logistico/operativo/stoccaggio
- Area Tecnica
- Aree di lavoro
- Piste di cantiere
- Confini comunali

ELEMENTI DELLA RETE ECOLOGICA

Nodi (Core Areas)

- Aree protette
- SIC e ZSC
- Aree contigue
- ZPS
- Zone naturali di Salvaguardia
- Nodi principali
- Nodi secondari

Connessione Ecologiche

- Corridoio su rete idrografica da potenziare
- Corridoi su rete idrografica da ricostituire
- Corridoio su rete idrografica da mantenere
- Corridoi Ecologici - Aree di continuità naturale da mantenere e monitorare
- Corridoi ecologici - Fasce di buona connessione da mantenere e potenziare
- Fasce di connessione sovraregionale Principali rotte migratorie
- Aree tampone (Buffer zones)
- Contesti dei nodi
- Contesti fluviali
- Varchi ecologici

fonti
Piano Paesaggistico Regionale - tav. P5 Rete di Connessione Paesaggistica
Regione Piemonte - Geoportale http://www.geoportale.piemonte.it/cms/

KEY PLAN

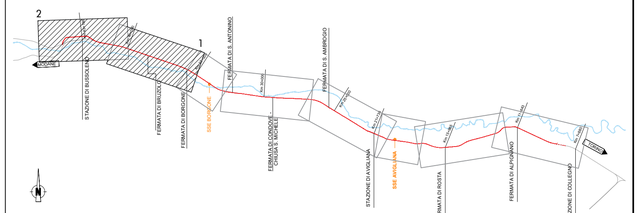

COMMITTENTE:

RFI RETE FERROVIARIA ITALIANA
GRUPPO FERROVIE DELLO STATO ITALIANE

PROGETTAZIONE:

ITALFERR
GRUPPO FERROVIE DELLO STATO ITALIANE

U.O. ARCHITETTURA, AMBIENTE E TERRITORIO

PROGETTO DEFINITIVO

LINEA MODANE - TORINO

ADEGUAMENTO LINEA STORICA TRATTA BUSSOLENO - AVIGLIANA

REALIZZAZIONE DELLE SOTTOSTAZIONI ELETTRICHE NELLE LOCALITA' DI BORGONE E AVIGLIANA E CONSEGUENTE DISMISSIONE E DEMOLIZIONE LINEA PRIMARIA A 66kV TRA LE LOCALITA' DI BUSSOLENO E COLLEGNO

STUDIO DI IMPATTO AMBIENTALE

Carta degli ecosistemi e della connettività ecologica - tav 5/5

SCALA: 1:10.000

COMMESSA	LOTTO	FASE	ENTE	TIPO DOC.	OPERA/DISCIPLINA	PROGR.	REV.
NT0I	00	D	22	N4	SA000A	009	A

Rev.	Descrizione	Redatto	Data	Verificato	Data	Approvato	Data	Autorizzato Data
A	Emissione esecutiva		GIU 2020	G.Dajelli	GIU 2020		GIU 2020	D. Ludovici Giugno 2020

ITALFERR S.p.A. Dott. Ing. Donato Ludovici Ordine degli Ingegneri di Roma n. A16319

File: NT0I00D22N4SA000A009A.dwg

n. Elab.: