

3703 - Naturale/rurale alterato episodicamente da insediamenti


3703 - Naturale/rurale alterato episodicamente da insediamenti

3701 - Naturale/rurale o rurale a media rilevanza e integrità

LEGENDA

- PROGETTO**
- Dismissione e demolizione linea primaria tratta Bussoleno - Collegno
 - Realizzazione S.S.E.
- AREE DI CANTIERE**
- Cantiere a servizio dei lavori via treno
 - Cantiere logistico/operativo/stoccaggio
 - Area Tecnica
 - Aree di lavoro
 - Piste di cantiere
- DISTURBO PERCETTIVO POTENZIALE DEL FRONTE LUNGO LA LINEA**
- Elementi del paesaggio**
- Fronti di percezione continua
 - Fronti di percezione frammentata
 - Percettori isolati
 - Corsi d'acqua
 - Detrattori del paesaggio
 - Detrattori del paesaggio rimossi
 - Asse di percezione dinamica
 - Unità del Paesaggio
- Sistema ambientale**
- Sistema antropico delle aree urbanizzate
 - Sistema antropico dei coltivi
 - Sistema naturale dei boschi
 - Sistema naturale delle praterie, dei pascoli e degli arbusteti
 - Sistema naturale delle acque
- Confini comunali**

KEY PLAN

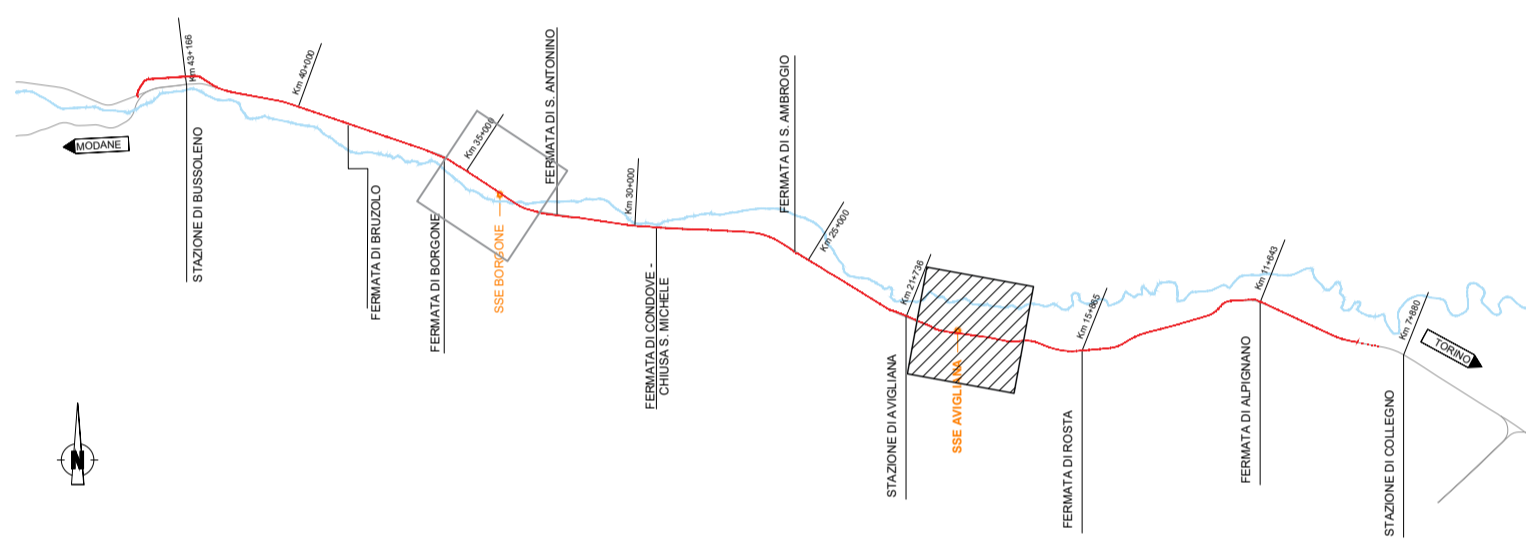

COMMITTENTE:
RFI
 RETE FERROVIARIA ITALIANA
 GRUPPO FERROVIE DELLO STATO ITALIANO

PROGETTAZIONE:
ITAFERR
 GRUPPO FERROVIE DELLO STATO ITALIANO

U.O. ARCHITETTURA, AMBIENTE E TERRITORIO

PROGETTO DEFINITIVO

LINEA MODANE - TORINO

ADEGUAMENTO LINEA STORICA TRATTA BUSSOLENO - AVIGLIANA

REALIZZAZIONE DELLE SOTTOSTAZIONI ELETTRICHE NELLE LOCALITA' DI BORGONE E AVIGLIANA E CONSEQUENTE DISMISSIONE E DEMOLIZIONE LINEA PRIMARIA A 66KV TRA LE LOCALITA' DI BUSSOLENO E COLLEGNO

STUDIO DI IMPATTO AMBIENTALE
 Carta della morfologia del paesaggio e della visibilità - tav 1/2

SCALA:
 1:5.000

COMMESSA	LOTTO	FASE	ENTE	TIPO DOC.	OPERA/DISCIPLINA	PROGR.	REV.
NT01	00	D	22	N5	SA000A	007	A

Rev.	Descrizione	Redatto	Data	Verificato	Data	Approvato	Data	Autorizzato Data
A	Emissione esecutiva	[Signature]	GIU 2020	[Signature]	GIU 2020	[Signature]	GIU 2020	D. Ludovici Giugno 2020