
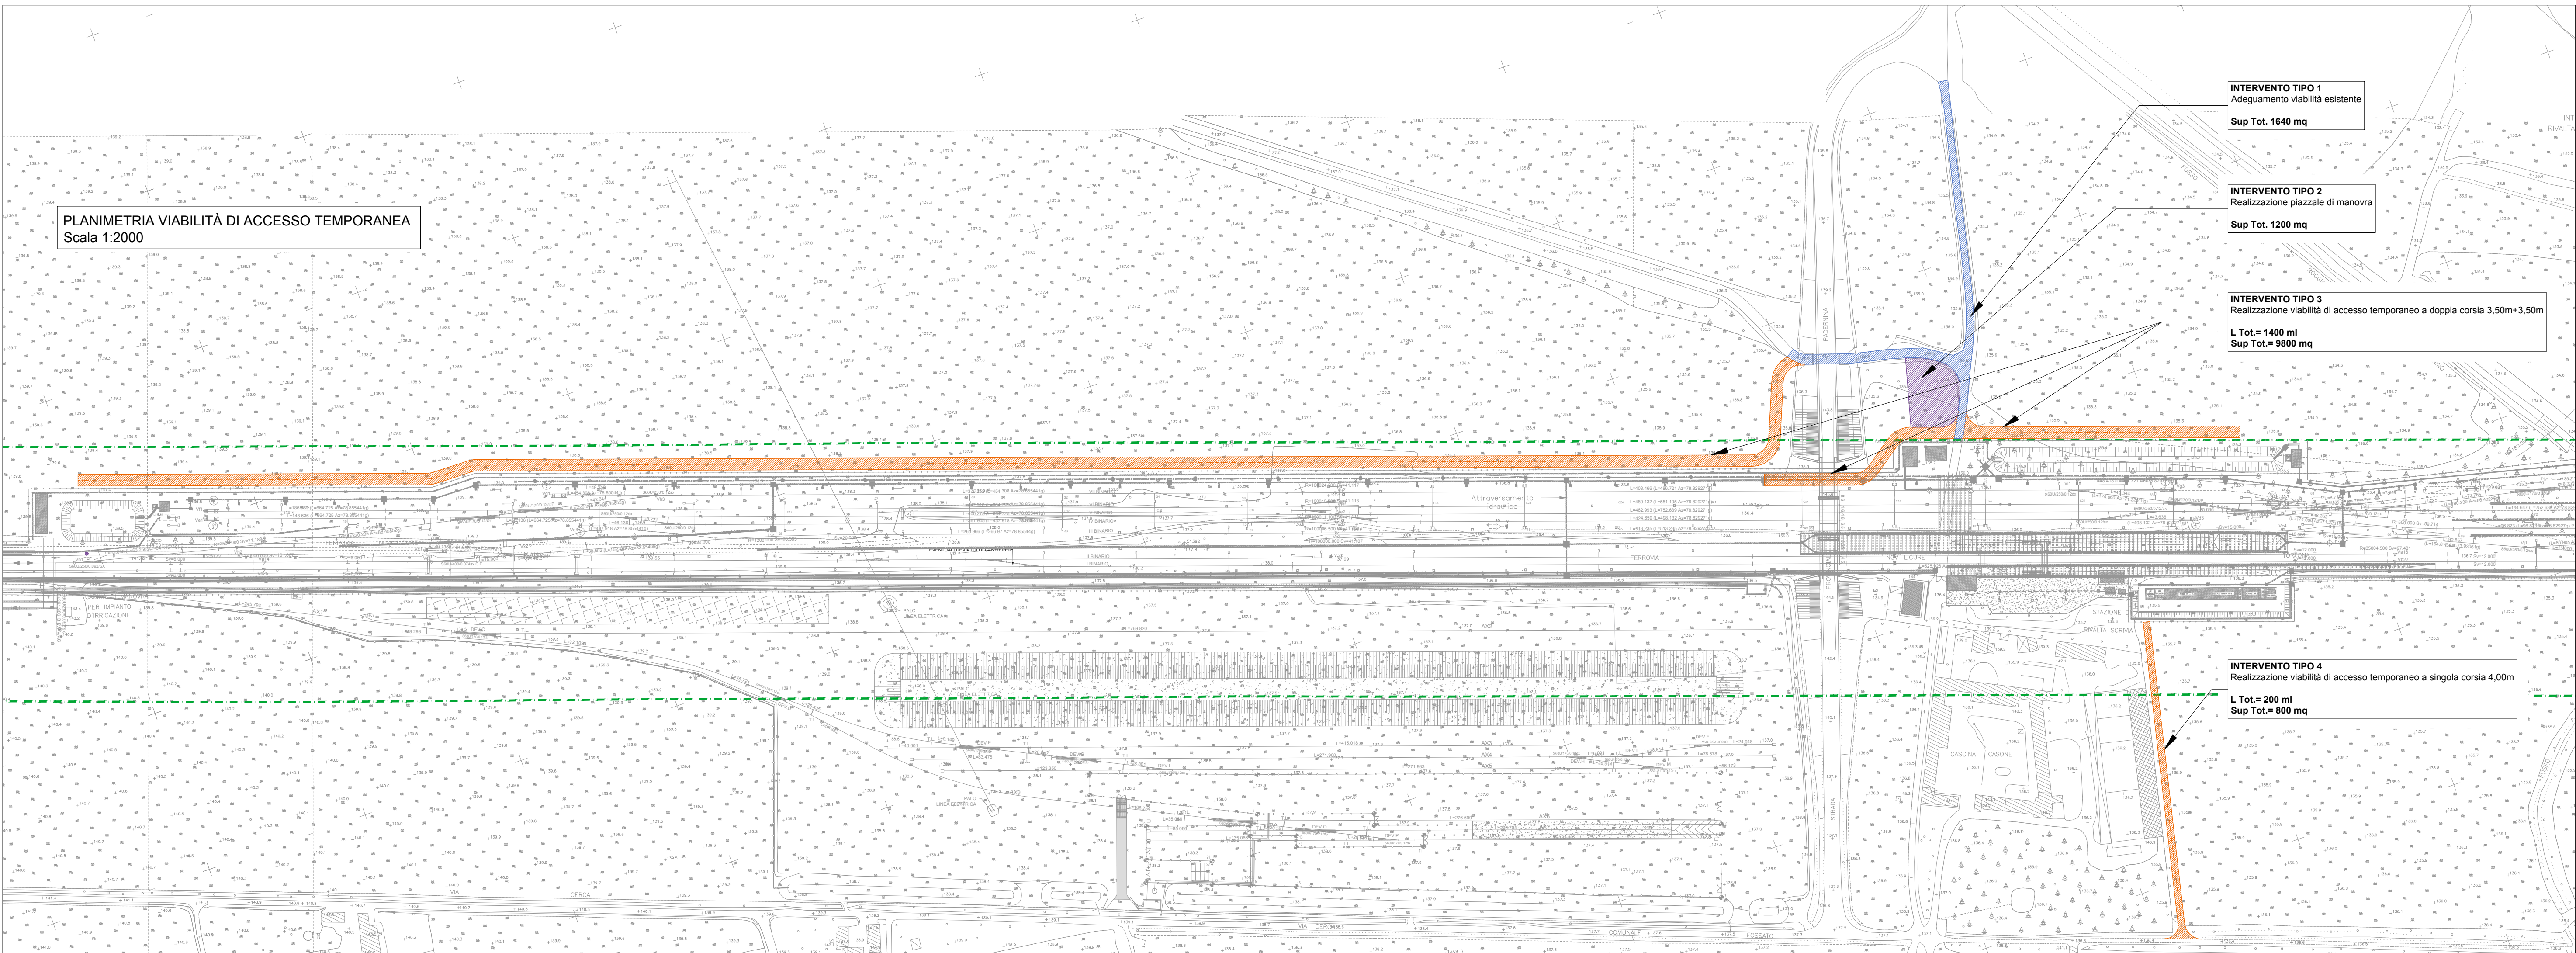
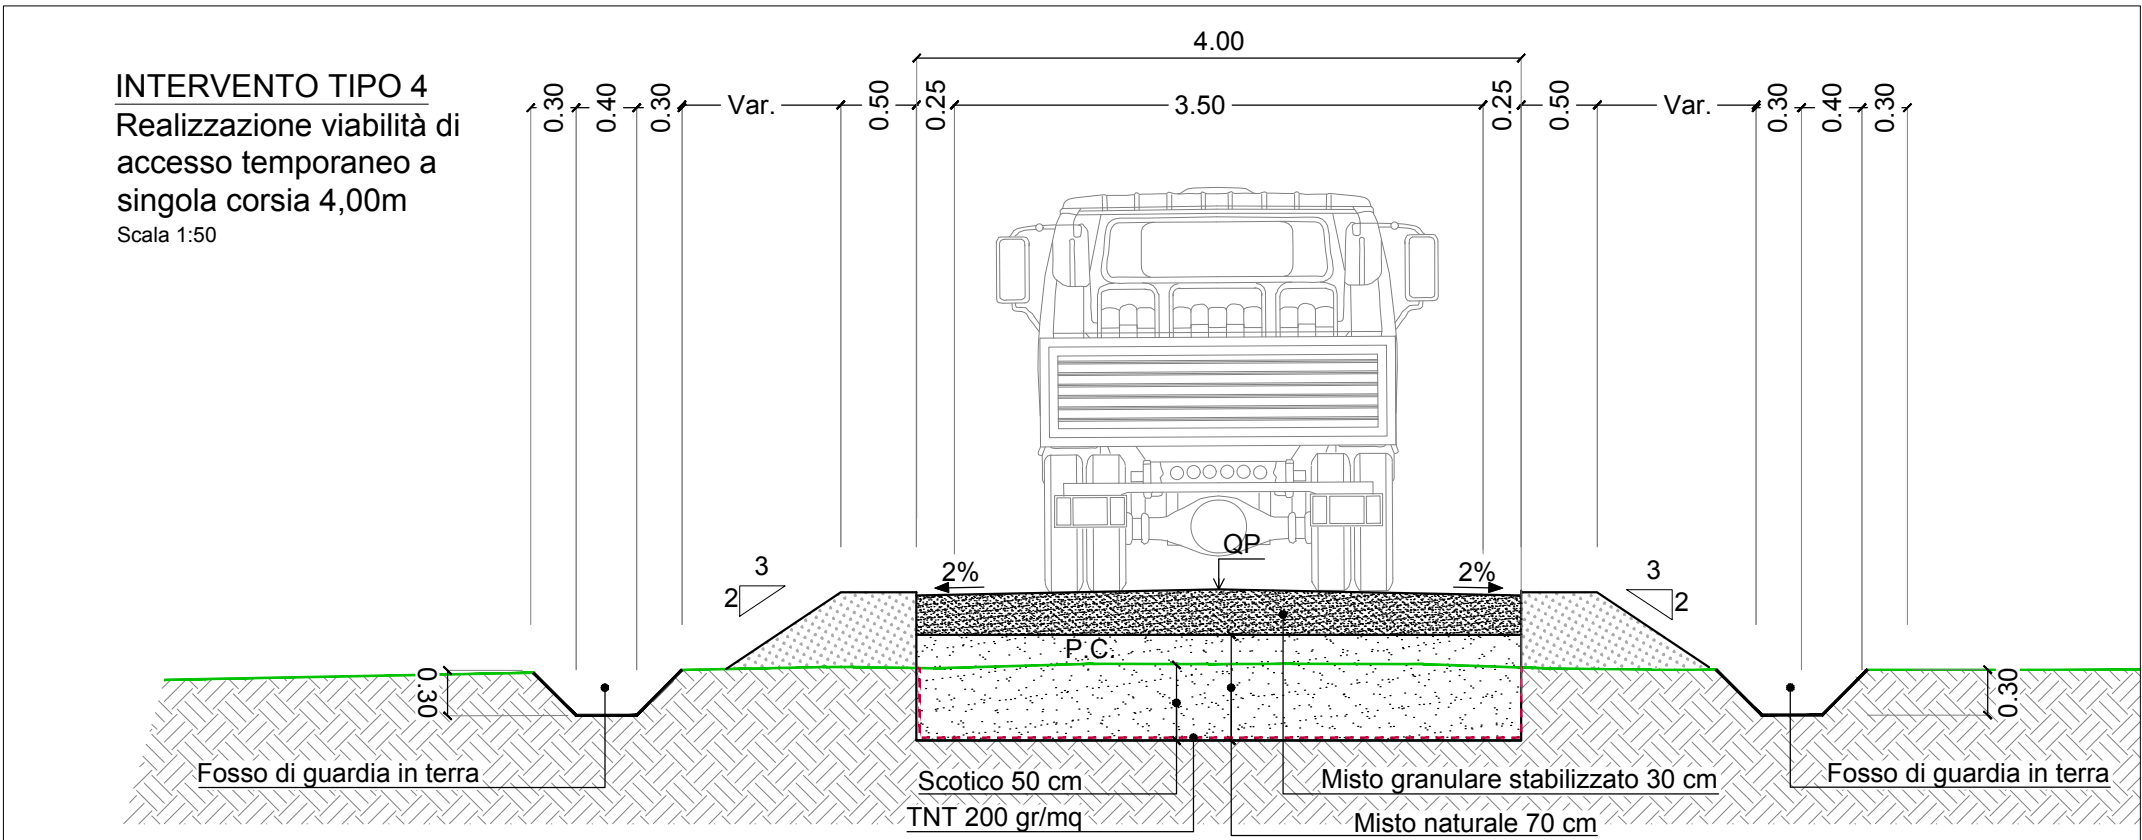
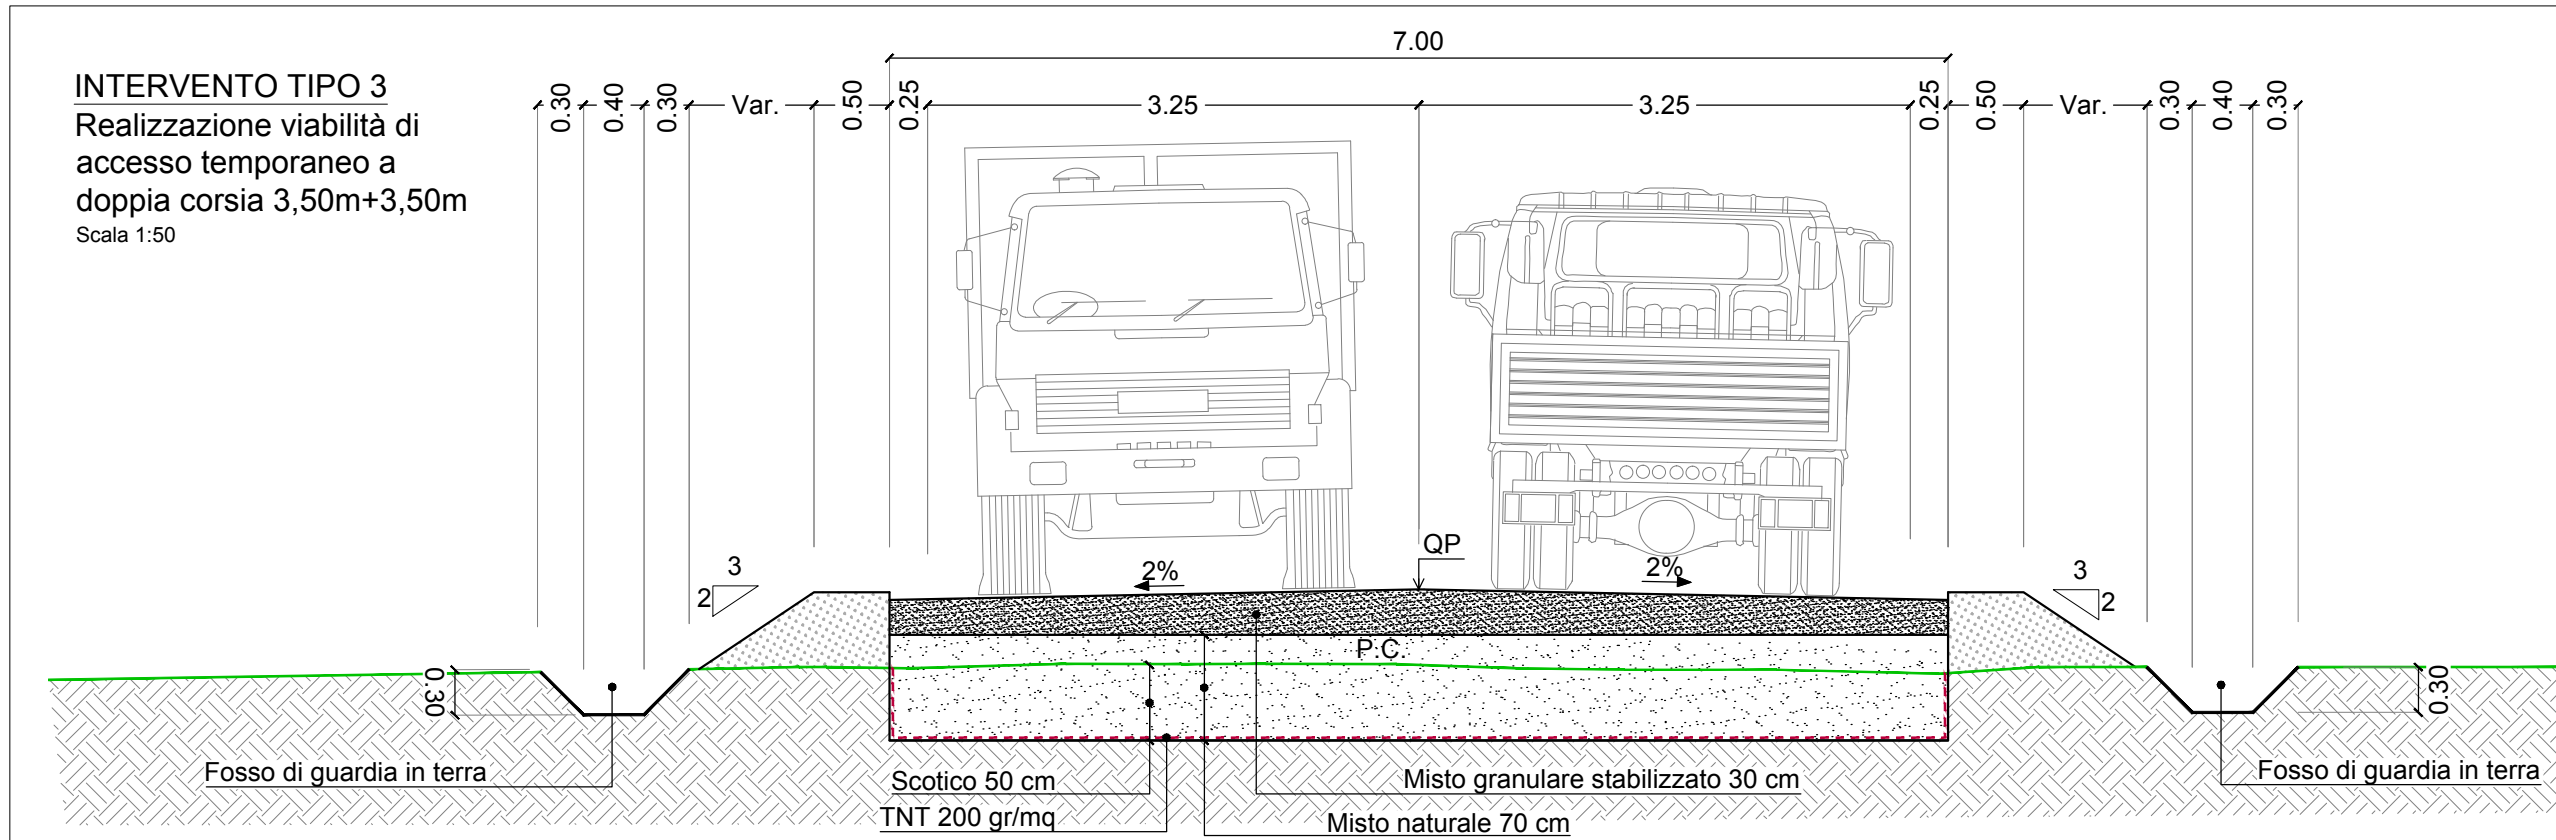


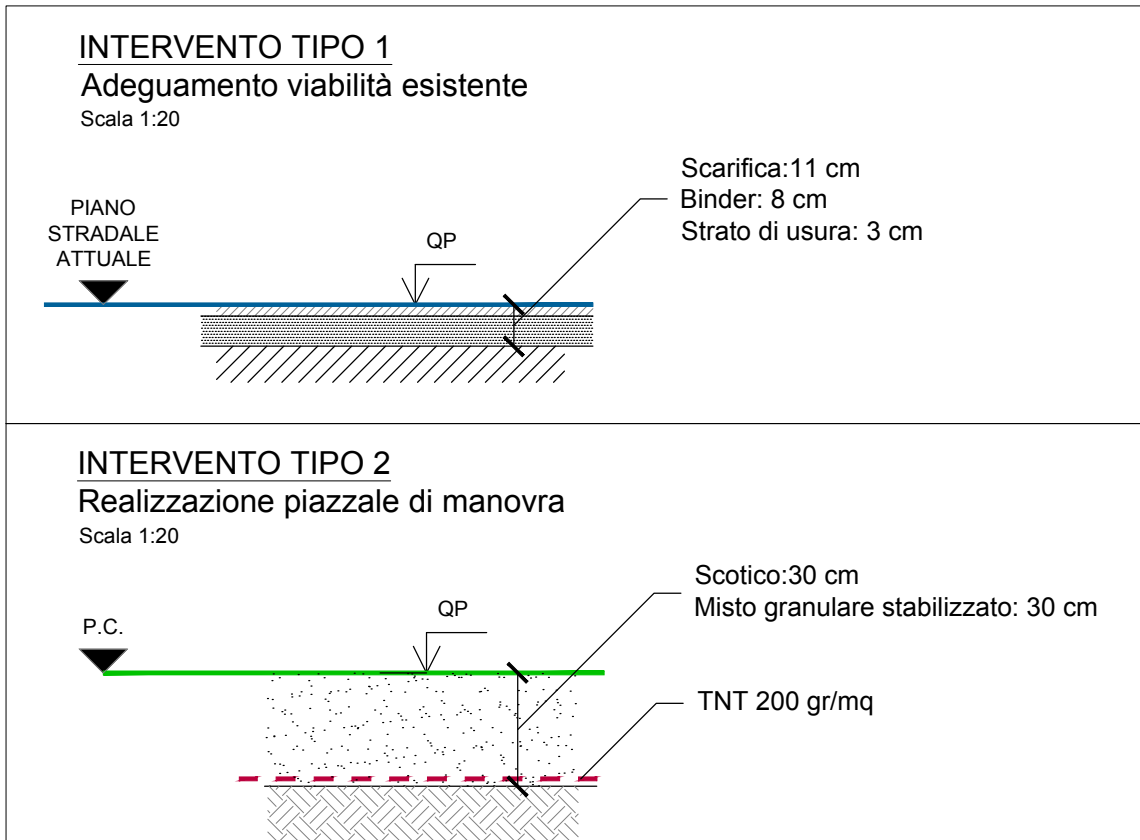

COMMITTENTE:

RFI
RETE FERROVIARIA ITALIANA
GRUPPO FERROVIE DELLO STATO ITALIANE

ALTA SORVEGLIANZA:

ITALFERR
GRUPPO FERROVIE DELLO STATO ITALIANE

GENERAL CONTRACTOR:

COCIV
Consorzio Collegamenti Integrati Veloci

INFRASTRUTTURE FERROVIARIE STRATEGICHE DEFINITE DALLA
LEGGE OBIETTIVO N.443/01

TRATTA A.V./A.C. TERZO VALICO DEI GIOVI
PROGETTO DEFINITIVO

VAR023 - PRG di Rivalta Scrivia e attrezzaggio della tratta Rivalta - Tortona
ADVF - Adeguamento viabilità PRG di Rivalta
Viabilità di accesso temporanea
Planimetria e sezioni tipo

GENERAL CONTRACTOR		DIRETTORE LAVORI		SCALA:			
Consorzio Cociv Ing. N. Maestro				Varie			
COMMESSA	LOTTO	FASE	ENTE	TIPO DOC.	OPERA/DISCIPLINA	PROGR.	REV.
A 301	00	D	CV	AZ	ADV F00	001	A
PROGETTAZIONE							
Rev.	Descrizione emissione	Redatto	Data	Verificato	Data	Progettista	IL PROGETTISTA
A00	Prima emissione	COCIV	23/01/2020	COCIV	23/01/2020	A. Mancarella	 Dott. Ing. A. Mancarella Ordine Ingegneri Prov. TO n. 6271 R
n. Elab.			Nome File: A301-00-D-CV-AZ-ADV-F-00-001-A00 CUP: F81H92000000008				

Scala di plot: 1: