SEZIONE TIPOLOGICA 1 DA PK 46+375 A PK 46+675
SCALA 1:100

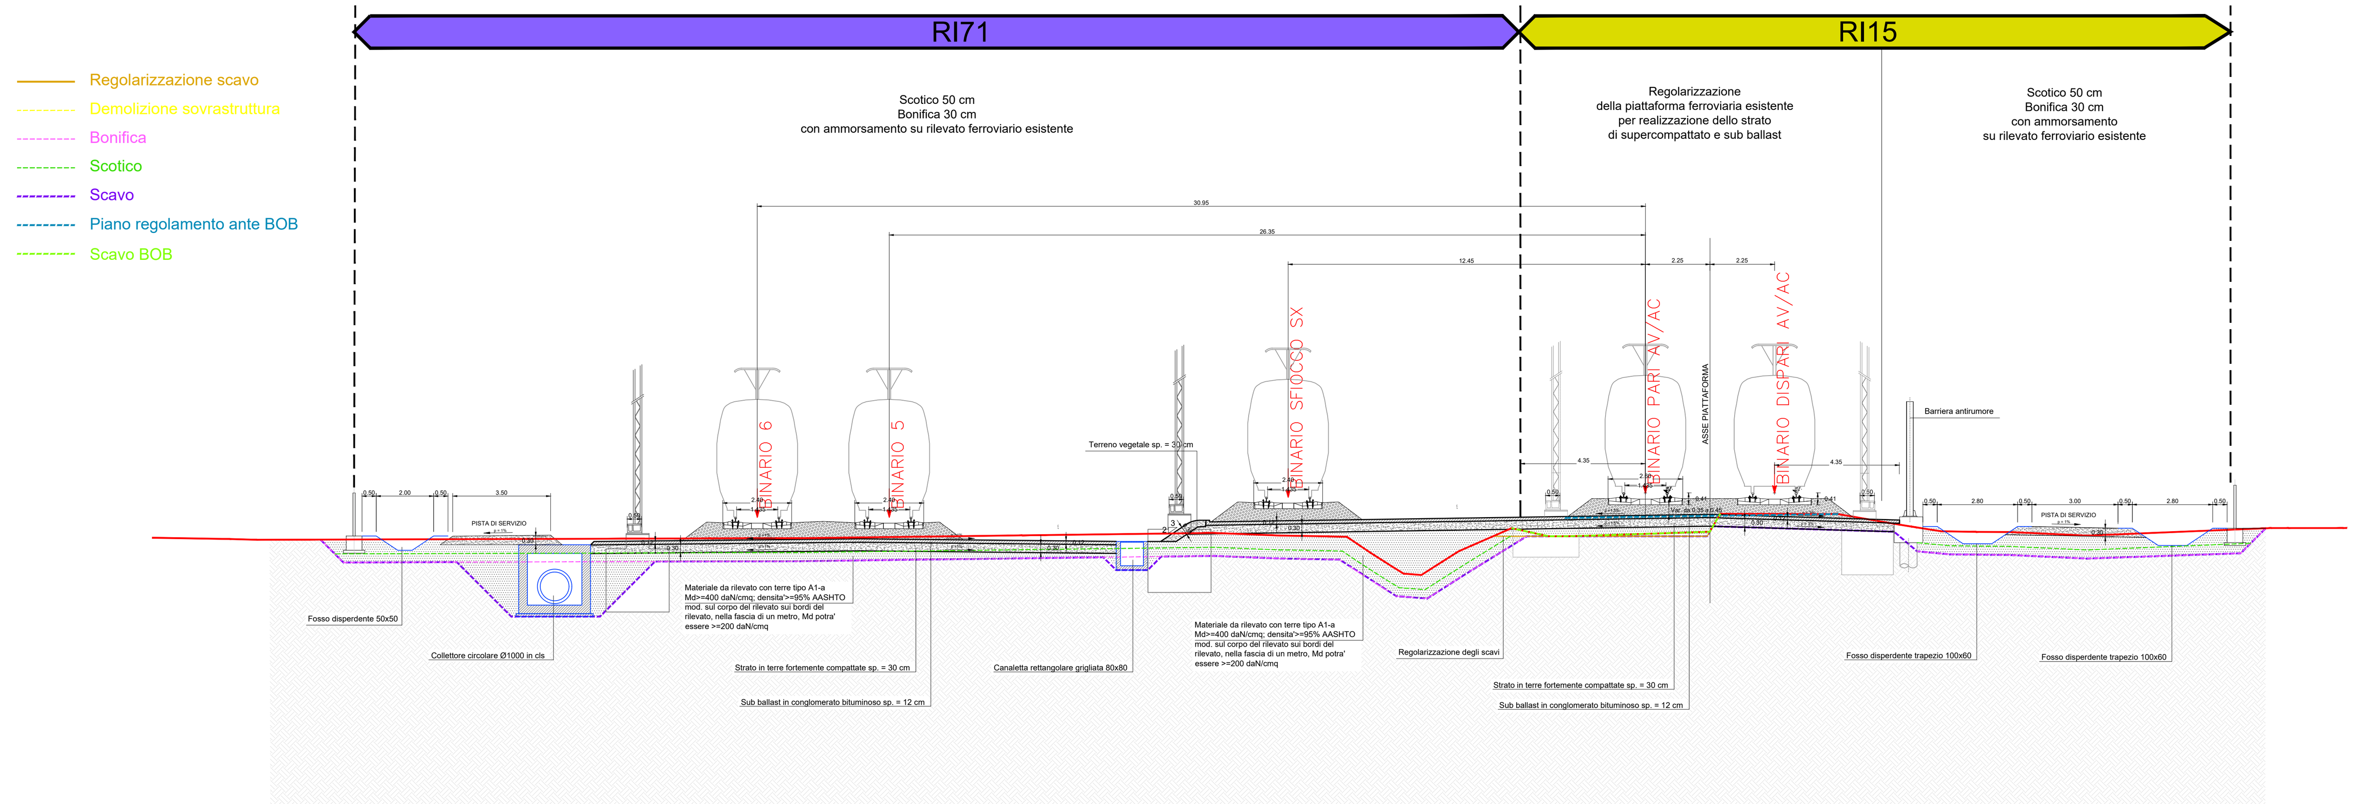

SEZIONE TIPOLOGICA 2 DA PK 46+700 A PK 47+350
SCALA 1:100

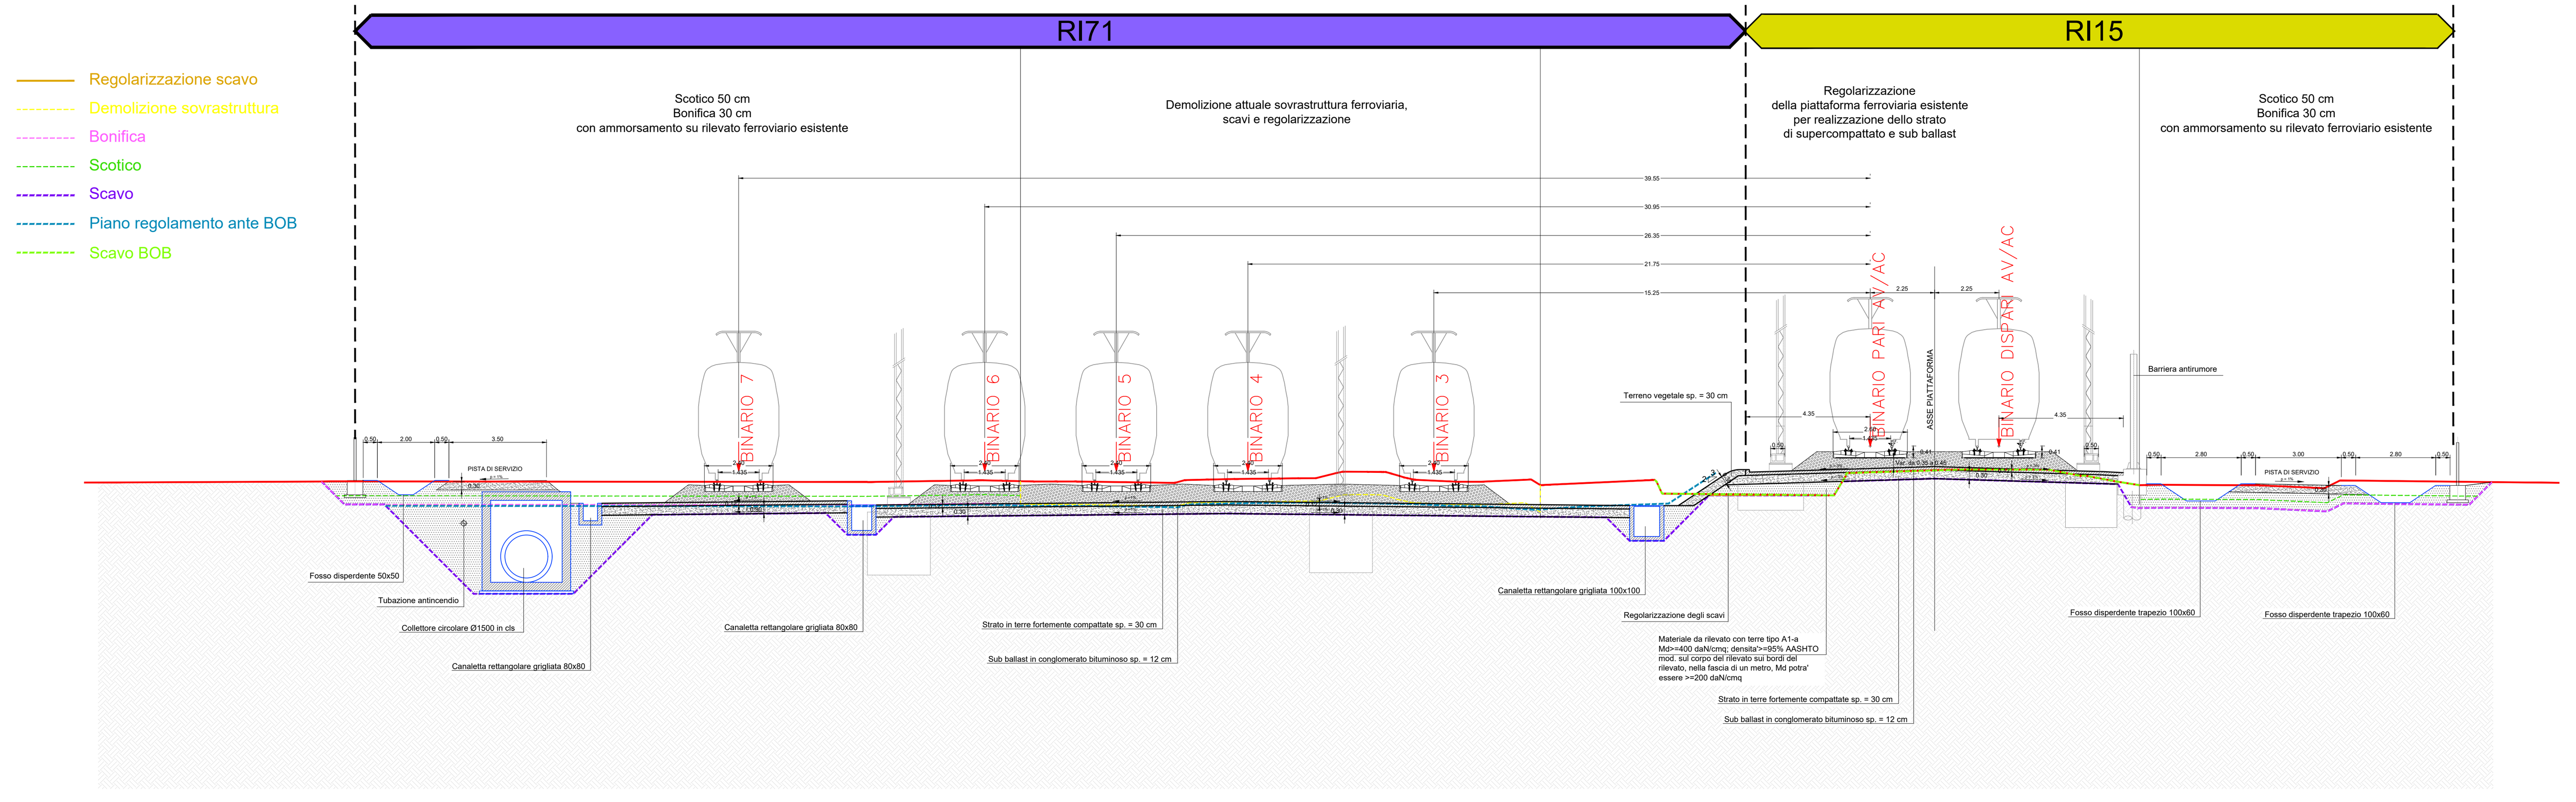

SEZIONE TIPOLOGICA 3 DA PK 46+700 A PK 47+350
SCALA 1:100

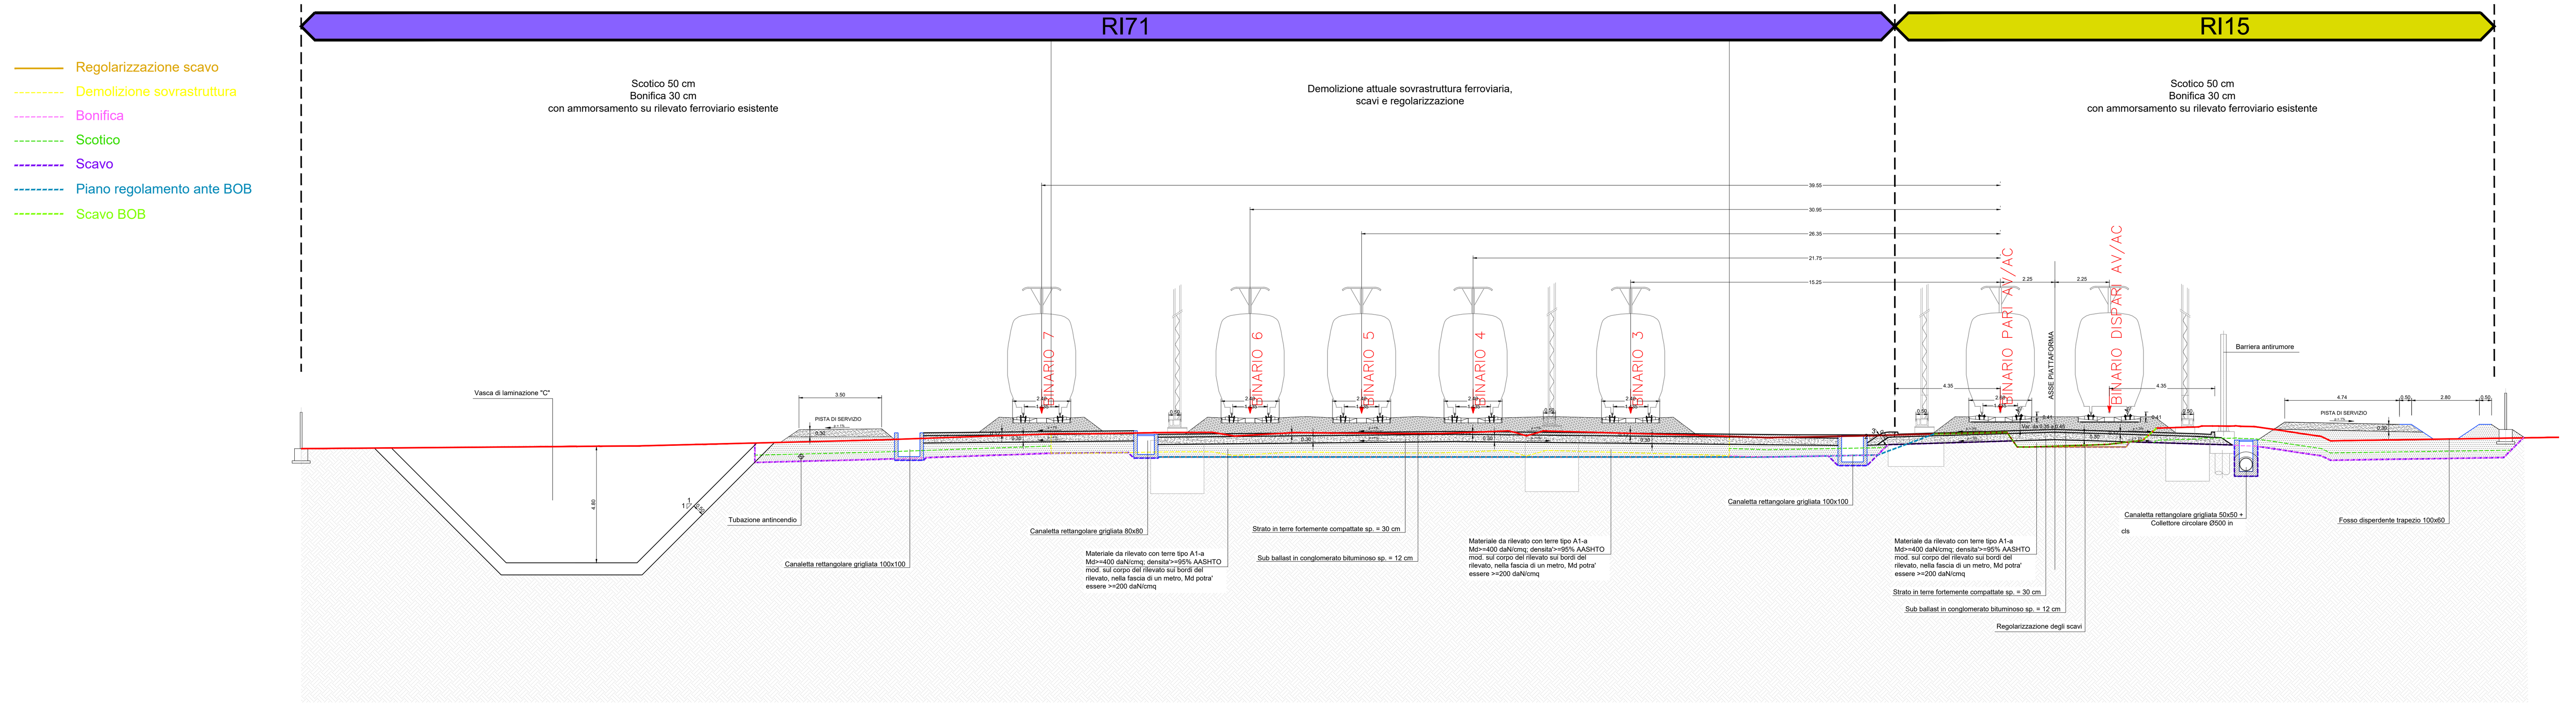

SEZIONE TIPOLOGICA 4 DA PK 47+375 A PK 47+600
SCALA 1:100

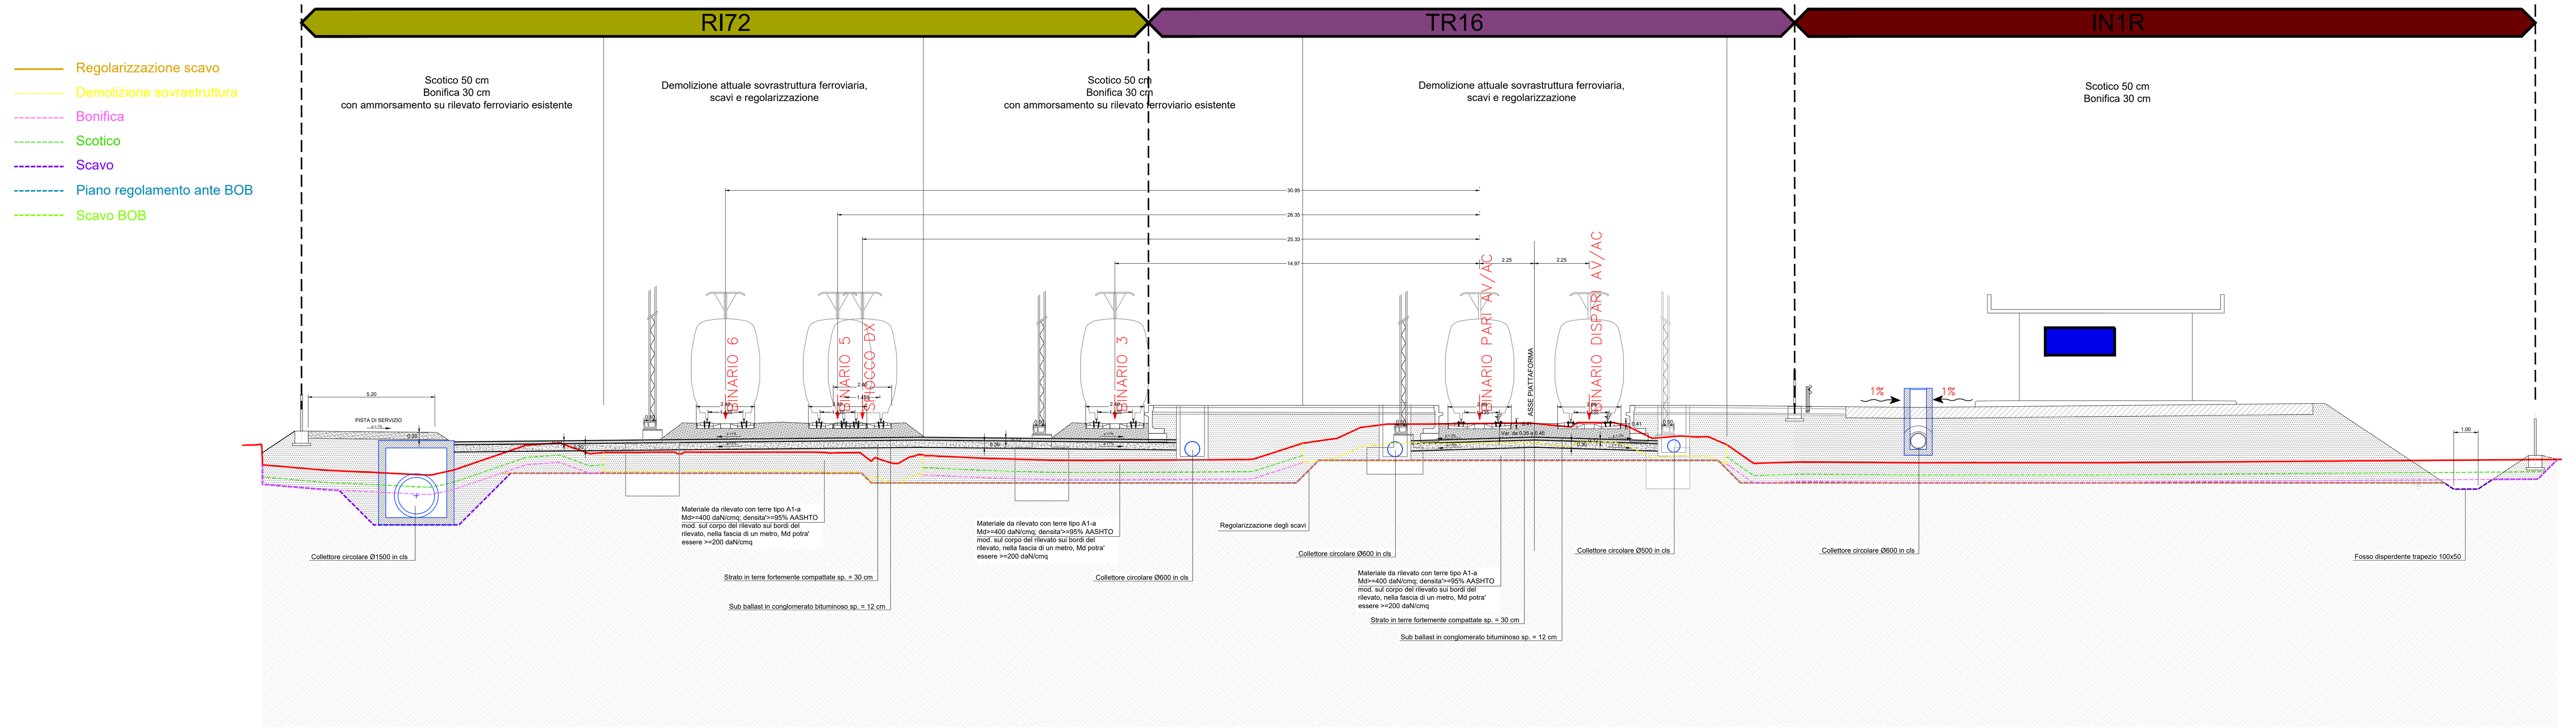

SEZIONE TIPOLOGICA 5 DA PK 47+625 A PK 47+950
SCALA 1:100

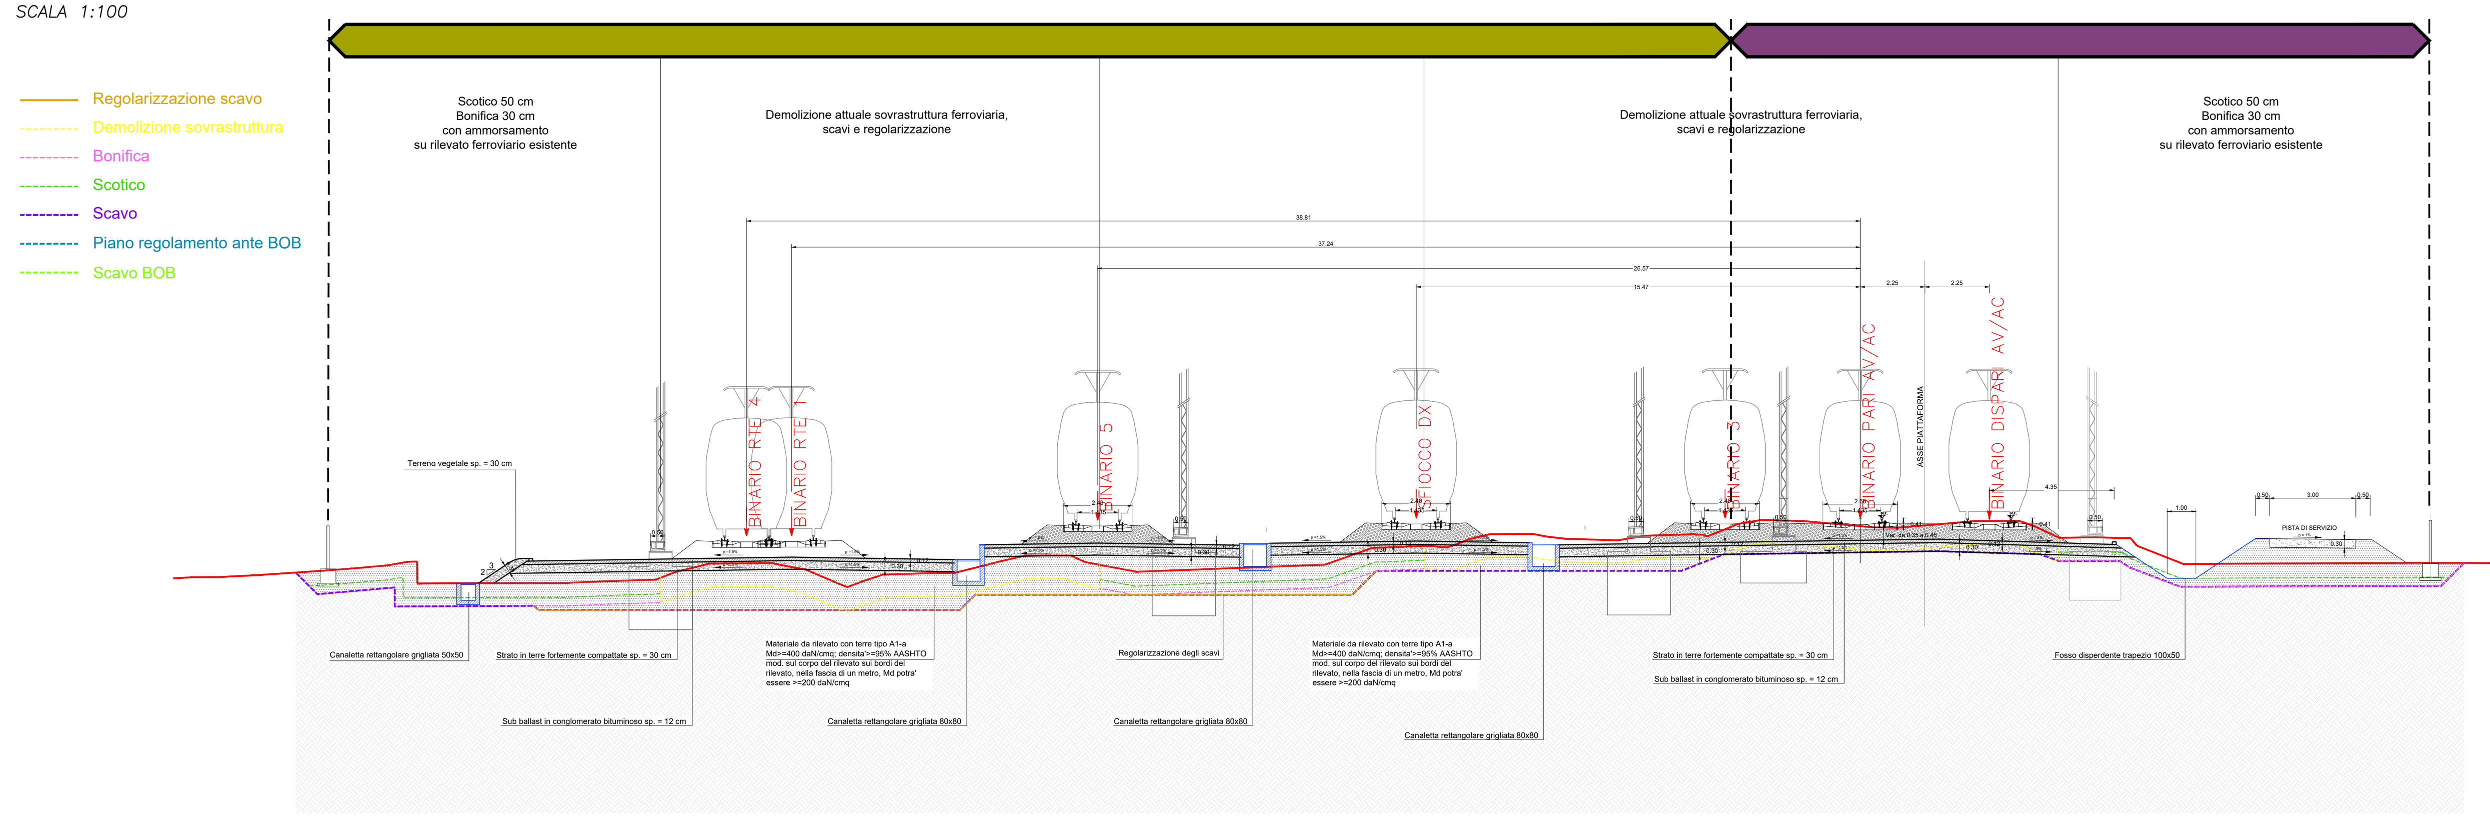

PARTICOLARE DEVIAZIONE CANALETTA IDRAULICA
scala 1:100

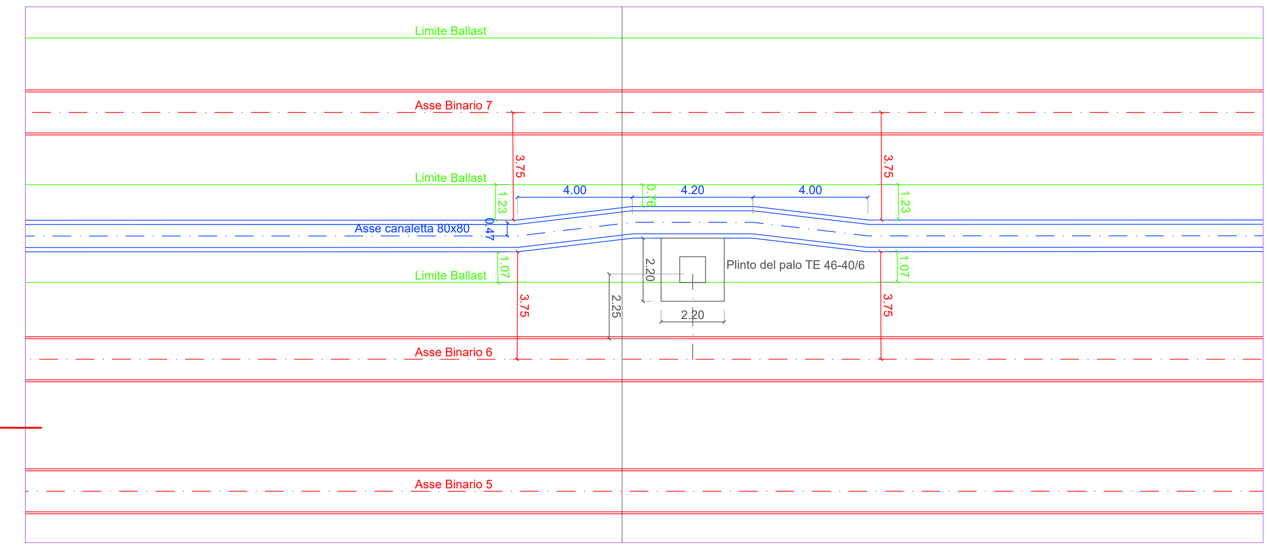

Elenco pali TE su cui si devia le canalette C-RI71-p-2a, C-RI71-i-3c, C-RI71-i-3d, C-RI71-i-3e come da particolare:

- 46-30/6
- 46-32/6
- 46-34/6
- 46-36/6
- 46-38/6
- 46-40/6
- 46-42/6
- 47-2/6
- 47-4/6
- 47-8/6
- 47-12/6
- 47-14/6
- 47-16/6
- 47-18/6
- 47-20/6
- 47-22/6

COMMITTENTE: RFI RETE FERROVIARIA ITALIANA GRUPPO FERROVIE DELLO STATO ITALIANE

ALTA SORVEGLIANZA: ITALFERR GRUPPO FERROVIE DELLO STATO ITALIANE

GENERAL CONTRACTOR: COCIV Consorzio Collegamenti Integrati Veloci

INFRASTRUTTURE FERROVIARIE STRATEGICHE DEFINITE DALLA LEGGE OBIETTIVO N.443/01

TRATTA A.V./A.C. TERZO VALICO DEI GIOVI
PROGETTO DEFINITIVO

VAR023 - PRG di Rivalta Scrivia e attrezzaggio della tratta Rivalta-Tortona
CS00 - Tracciato ferroviario

Sezioni tipologiche

GENERAL CONTRACTOR	DIRETTORE LAVORI	SCALA:
Consorzio Cociv Ing. N. Meistro		1:100

COMMESSA	LOTTO	FASE	ENTE	TIPO DOC.	OPERA/DISCIPLINA	PROGR.	REV.
A301	0X	D	CV	WZ	CS0000	001	B

PROGETTAZIONE

Rev.	Descrizione emissione	Redatto	Data	Verificato	Data	Progettista Integratore	Data	IL PROGETTISTA
A00	Prima emissione	AI	07/11/2019	COCIV	07/11/2019	A. Mancarella	07/11/2019	COCIV Dott. Ing. Aldo Mancarella Ordine Ingegneri Prov. TO n. 6271 R
B00	Recepimento istruttoria Italferr	AI	18/05/2020	COCIV	18/05/2020	A. Mancarella	18/05/2020	

n. Elab.

Nome File: A301-0X-D-CV-WZ-CS00-00-001-B00
CUP: F81H92000000008

Scala di plot: 1: 1