PIANTA COPERTURA
Scala: 1:50

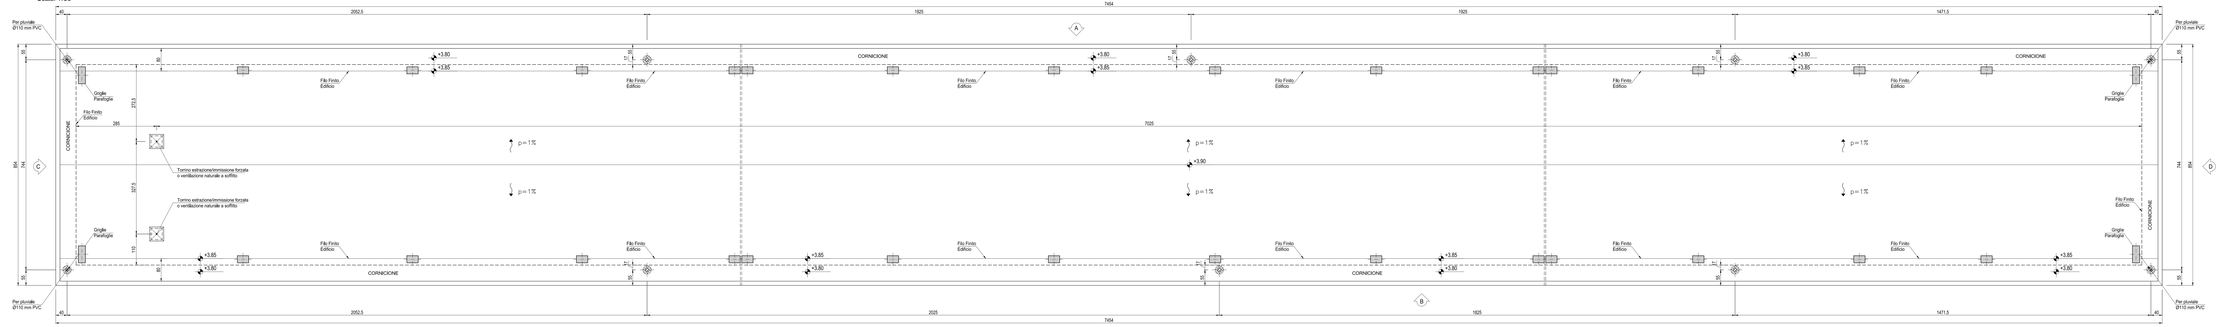

PROSPETTO A
Scala: 1:50

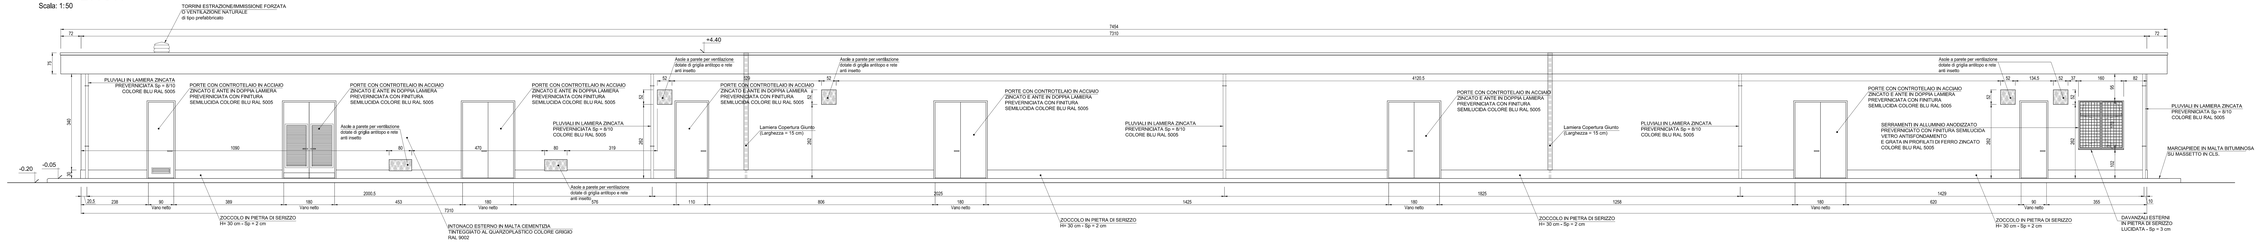

PROSPETTO B
Scala: 1:50

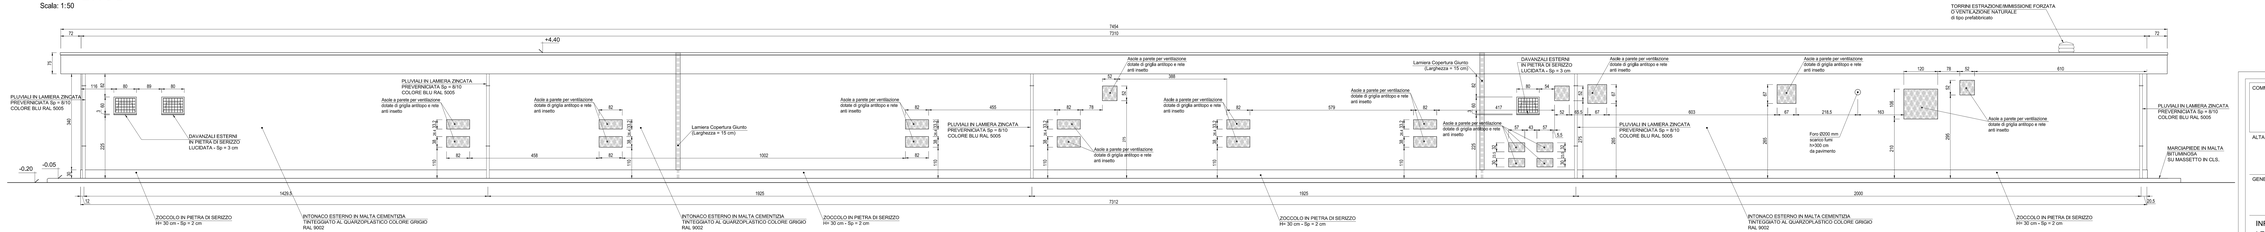

PROSPETTO C
Scala: 1:50

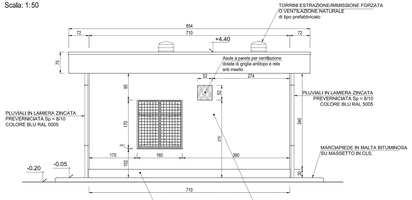

PROSPETTO D
Scala: 1:50

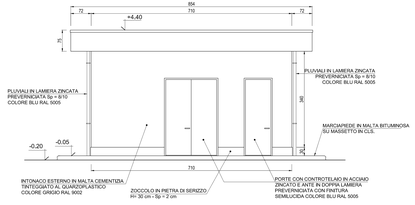

NOTA
- Tutte le dimensioni sono espresse in cm
- Tutte le quote altimetriche sono espresse in metri

COMMITTENTE:

RFI RETE FERROVIARIA ITALIANA
GRUPPO FERROVIE DELLO STATO ITALIANE

ALTA SORVEGLIANZA:

ITALFERR GRUPPO FERROVIE DELLO STATO ITALIANE

GENERAL CONTRACTOR:

Consorzio Stabile Consorzio Ferrovie

INFRASTRUTTURE FERROVIARIE STRATEGICHE DEFINITE DALLA LEGGE OBIETTIVO N.443/01

TRATTA A.V./A.C. TERZO VALICO DEI GIOVI
PROGETTO DEFINITIVO

VAR023 - PRG di Rivalta Scrivia e attrezzaggio della tratta Rivalta-Tortona
FA1R - Fabbricato PJ raccordo Pozzolo (tratta Pozzolo-tortona)

Architettonico

Prospetti

GENERAL CONTRACTOR	DIRETTORE LAVORI	SCALA:
Cociv Ing. N. Malaspina		1:50

COMMESSA	LOTTO	FASE	ENTE	TIPO DOC.	OPERA/DISCIPLINA	PROGR.	REV.
A301	0X	D	CV	PB	FA1R0X	001	A

PROGETTAZIONE

Rev.	Descrizione emissione	Redatto	Data	Verificato	Data	Progettista Integrato	Data	IL PROGETTISTA
		SHI s.r.l.		CCCIV		A.Marcianò		
A00	Prima emissione		31/10/2019		04/11/2019		05/11/2019	Cociv Ing. N. Malaspina Dott. Arch. A. Marcianò Ord. Prov. TO n.3271 R

n. Elab.	Nome File : A301-00-D-CV-PB-FA1R-00-A01-A00	
	CUP: F81H92000000008	

Scala di plot: 1 : 1