

NOTA INFISSI: TUTTI GLI INFISSI ESTERNI
 Le inferriate devono essere posizionate in corrispondenza non solo delle porte e delle finestre, ma anche in corrispondenza di tutti i passaggi dove c'è possibilità di intrusione di persone/ragazzi quali griglie di aereazione, griglie di ventilazione, ecc. (dimensioni superiori a 15 cmx15 cm) che non presentino di per sé le caratteristiche antisasso sopra riportate.
 Le inferriate devono avere classe di resistenza R25 (UNI EN 1627:2011 "Porte pedonali, finestra, facciate continue, inferriate e chiusure oscuranti - Resistenza all'effrazione - Requisiti e classificazione")

PARTICOLARE PIANTA PARETE
 Scala: 1:20

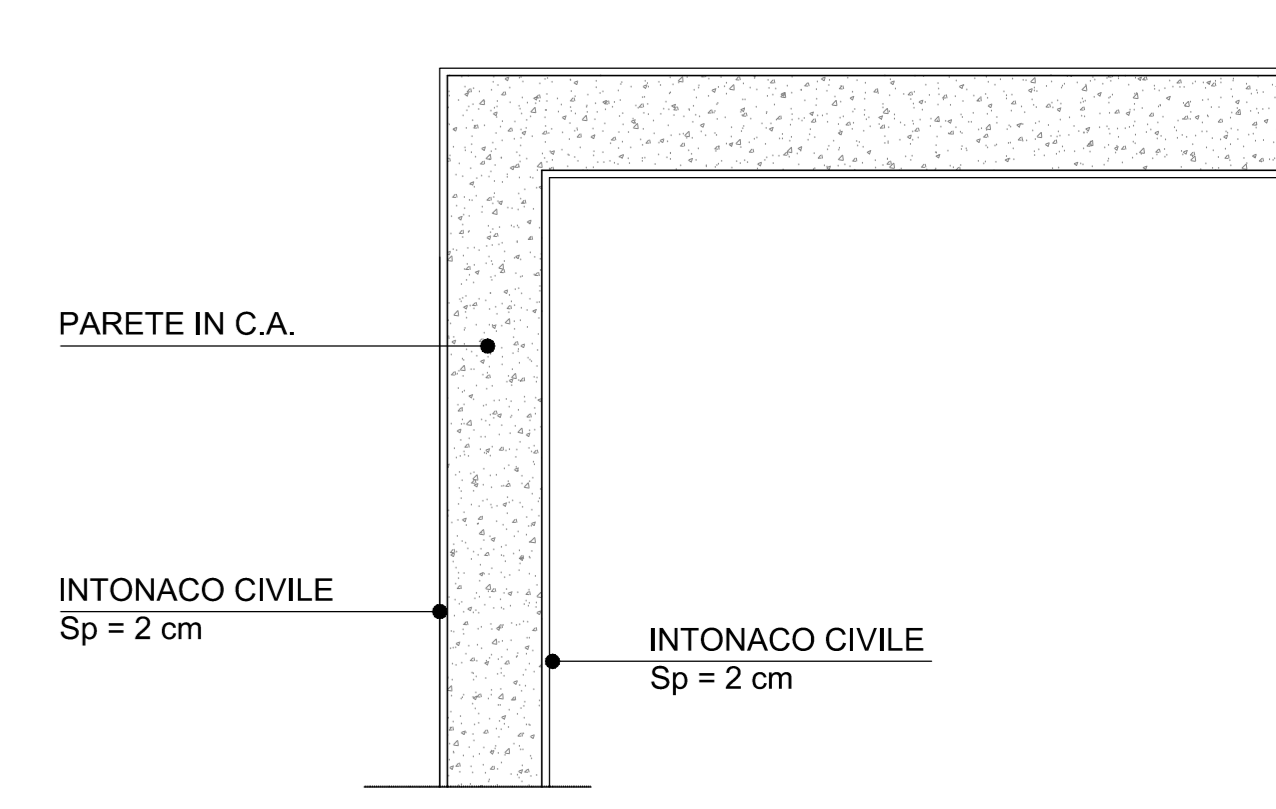


TABELLA MATERIALI C.A.

CALCESTRUZZO		Contenuto minimo di cemento (kg/m³)	Rapporto max/min cemento (kg/m³)	Diametro max (mm)	Campi di Impiego
Classe di lavorabilità	Classe di resistenza minima (N/mm²)				
S3-S4	C25/30	X2	300	0.60	32
---	C12/15	X0	---	---	---

--- Maggiore di riempimento e isolamento

ACCIAIO

ACCIAIO IN BARRE PER GETTI E RETI ELETTRISALDATE	R60C fyk=450Mpa ftk=540Mpa 1.15 < fyk/ftk < 1.35 fyk: tensione caratteristica di snervamento ftk: tensione caratteristica di rottura
--	---

PRESCRIZIONI

COPRIFERRO NETTO

	s=4.0 cm	s=4.0 cm	s=4.0 cm
- SOTTOPAVISO			
- MUR			

TABELLA INCIDENZA ARMATURE

Sottopasso scalolare	135 Kg/mc
Rampe scale	135 Kg/mc
muri a mensola	70 Kg/mc
cardini parati	80 Kg/mc
Pozzetti, Vasche e locale Pompe	90 Kg/mc
Opera di Protezione Pile	150 Kg/mc

NOTA:
 Per il locale pompe prevedere trattamento interno di protezione con rivestimento protettivo in malta cementizia osmotica.

COMMITTENTE:



ALTA SORVEGLIANZA:



GENERAL CONTRACTOR:



INFRASTRUTTURE FERROVIARIE STRATEGICHE DEFINITE DALLA LEGGE OBIETTIVO N.443/01

TRATTA A.V./A.C. TERZO VALICO DEI GIOVI PROGETTO DEFINITIVO

VAR023 - PRG di Rivalta Scrivia e attrezzaggio della tratta Rivalta-Tortona FAVZ - Locale pompe e gruppo elettrogeno

Pianta, sezioni, prospetti e particolari

GENERAL CONTRACTOR		DIRETTORE LAVORI		SCALA:
Cociv Ing. A. Ferrero		A. Mancarella		Varie

COMMESSA	LOTTO	FASE	ENTE	TIPO DOC.	OPERADISCIPLINA	PROGR.	REV.
A3011	00	D	CV	AZ	FAVZ0X	001	B

PROGETTAZIONE	Rev.	Descrizione emissione	Redatto	Data	Verificato	Data	Progettista	Data	IL PROGETTISTA
A00	1	Prima emissione	AI	07/11/2019	COCIV	07/11/2019	A. Mancarella	07/11/2019	
B00	1	Recupero struttura Italcav	AI	18/06/2020	COCIV	18/06/2020	A. Mancarella	18/06/2020	

Nome File: \\01-000-CVAVZ-FAVZ-01-001-B00
 CUP: F31H0000000000