




PLANIMETRIA DI PROGETTO
SCALA 1:200

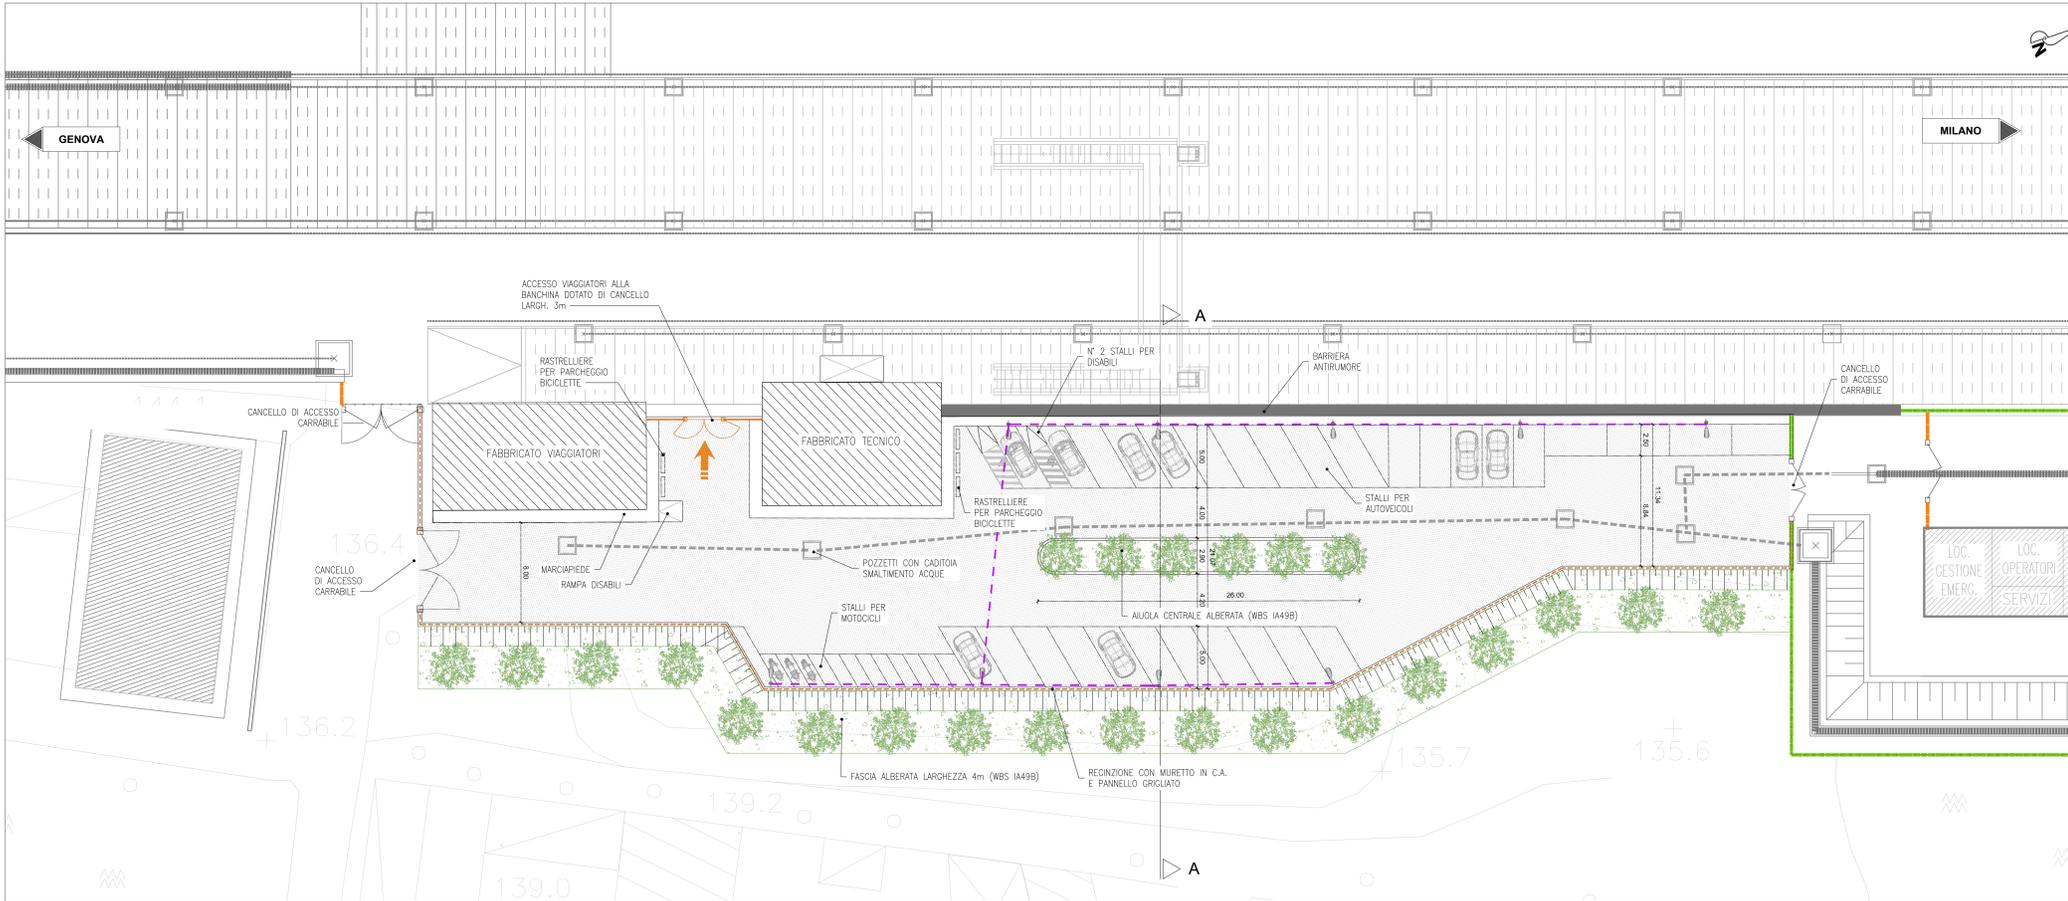

RECINZIONE ESTERNA PARCHEGGIO
SCALA 1:25

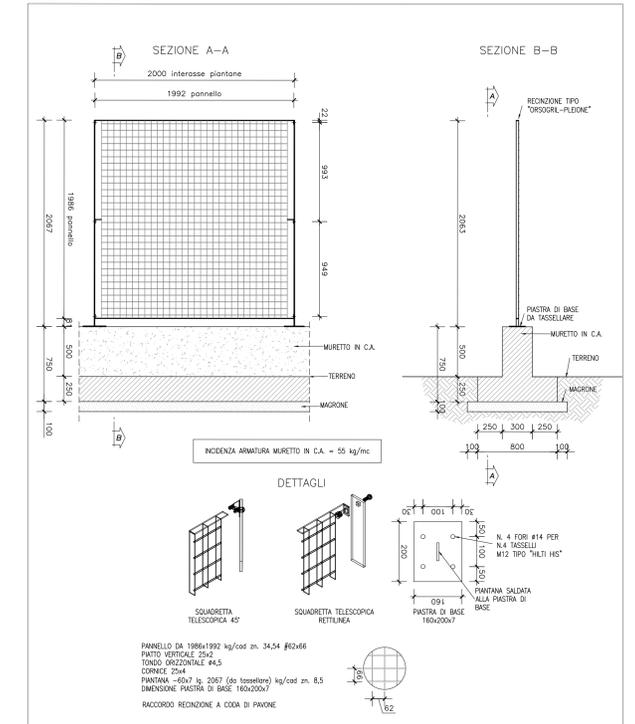


SEZIONE TRASVERSALE A-A
SCALA 1:100

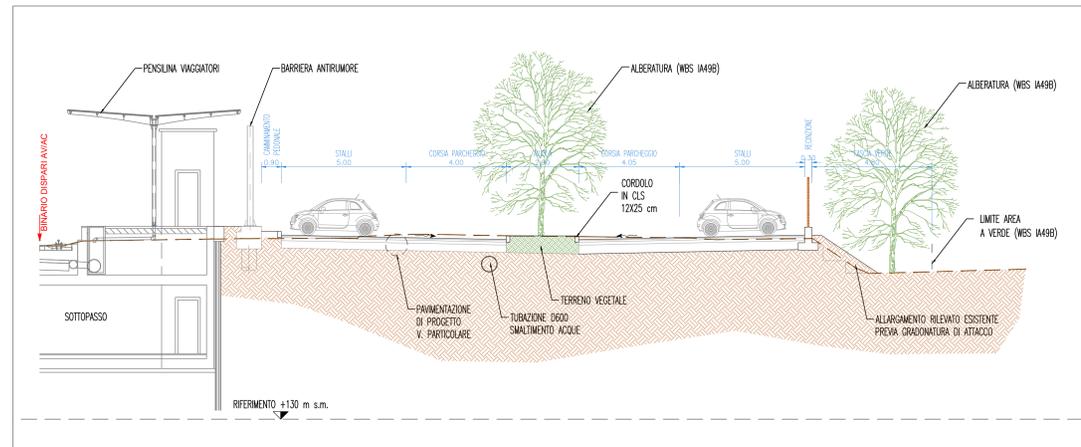

LEGENDA PLANIMETRIA


- Tubazione smaltimento acque D600
- Pozzetti con caditoia
- Palo illuminazione
- Albetura (Morus alba)

PARTICOLARE PAVIMENTAZIONE

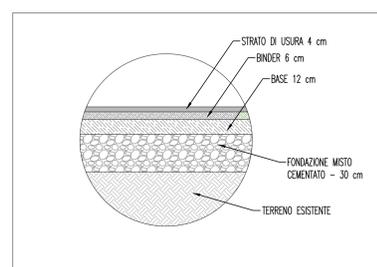

STALLI PARCHEGGIO VIAGGIATORI

DIMENSIONI

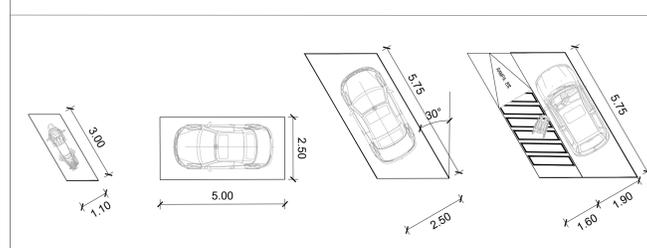

QUANTITA' STALLI (in accordo con il D.M. 1444/68 e Legge 122/1989)

STALLI AUTOVEICOLI	28
STALLI AUTOVEICOLI PER DISABILI	2
STALLI MOTOCICLI	12
STALLI BICICLETTE	25 (n° 5 rastrelliere)

ABACO LUNGHEZZE E QUANTITA'

RECINZIONI	
Recinzione lato esterno	135m
PAVIMENTAZIONI	
Area pavimentata	1560 mq
Altezza media scavo per pavimentazione	0,65 m
Area marciapiede in cemento	70 mq
IMPIANTO DI SMALTIMENTO ACQUE	
Tubazione D600 - lunghezza	100m
Pozzetti 80x80 in cls con caditoia	n° 7
IMPIANTO DI ILLUMINAZIONE	
Pali h=9 m	n° 10

COMMITTENTE:



ALTA Sorveglianza:



GENERAL CONTRACTOR:



INFRASTRUTTURE FERROVIARIE STRATEGICHE DEFINITE DALLA LEGGE OBIETTIVO N.443/01
TRATTA A.V./A.C. TERZO VALICO DEI GIOVI
PROGETTO DEFINITIVO

VAR023 - PRG di Rivalta Scrivia e attrezzaggio della tratta Rivalta-Tortona IN1W - Riqualficazione piazzale esistente alla pk 47+461.84
Parccheggio Fabbricato Viaggiatori
Planimetria e sezione

GENERAL CONTRACTOR Consorzio Cociv Via N. Maso	DIRETTORE LAVORI	SCALA: vari
COMMESSA A301	LOTTO 00	FASE D
ENTE C.V.	TIPO DOC A.Z.	OPERAZIONE/DISCIPLINA I.N.V.V.00
PROGETTAZIONE	PROGE. 002	REV. B
Rev. Descrizione emissione	Redatto	Verificato
A00 Prima emissione	30/10/2019	30/10/2019
B00 Rev. generale	10/06/2020	10/06/2020