



**SEZIONE CORRENTE PARAPETTO CON PARAPIEDE**  
sc 1:25

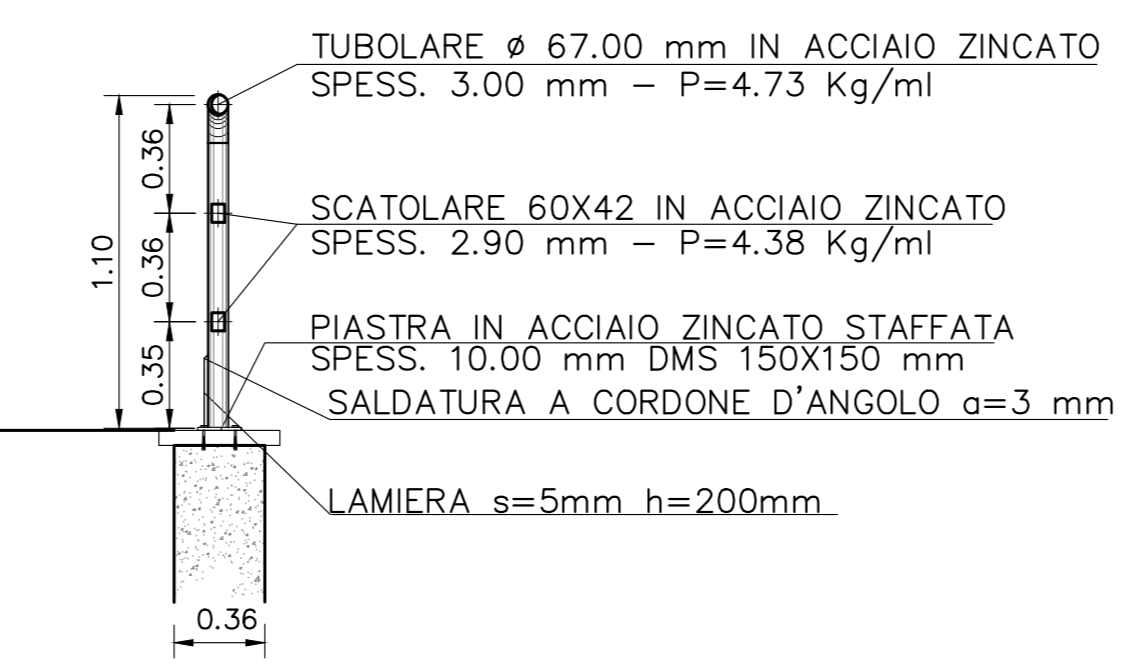


**SEZIONE LONGITUDINALE**  
sc 1:25

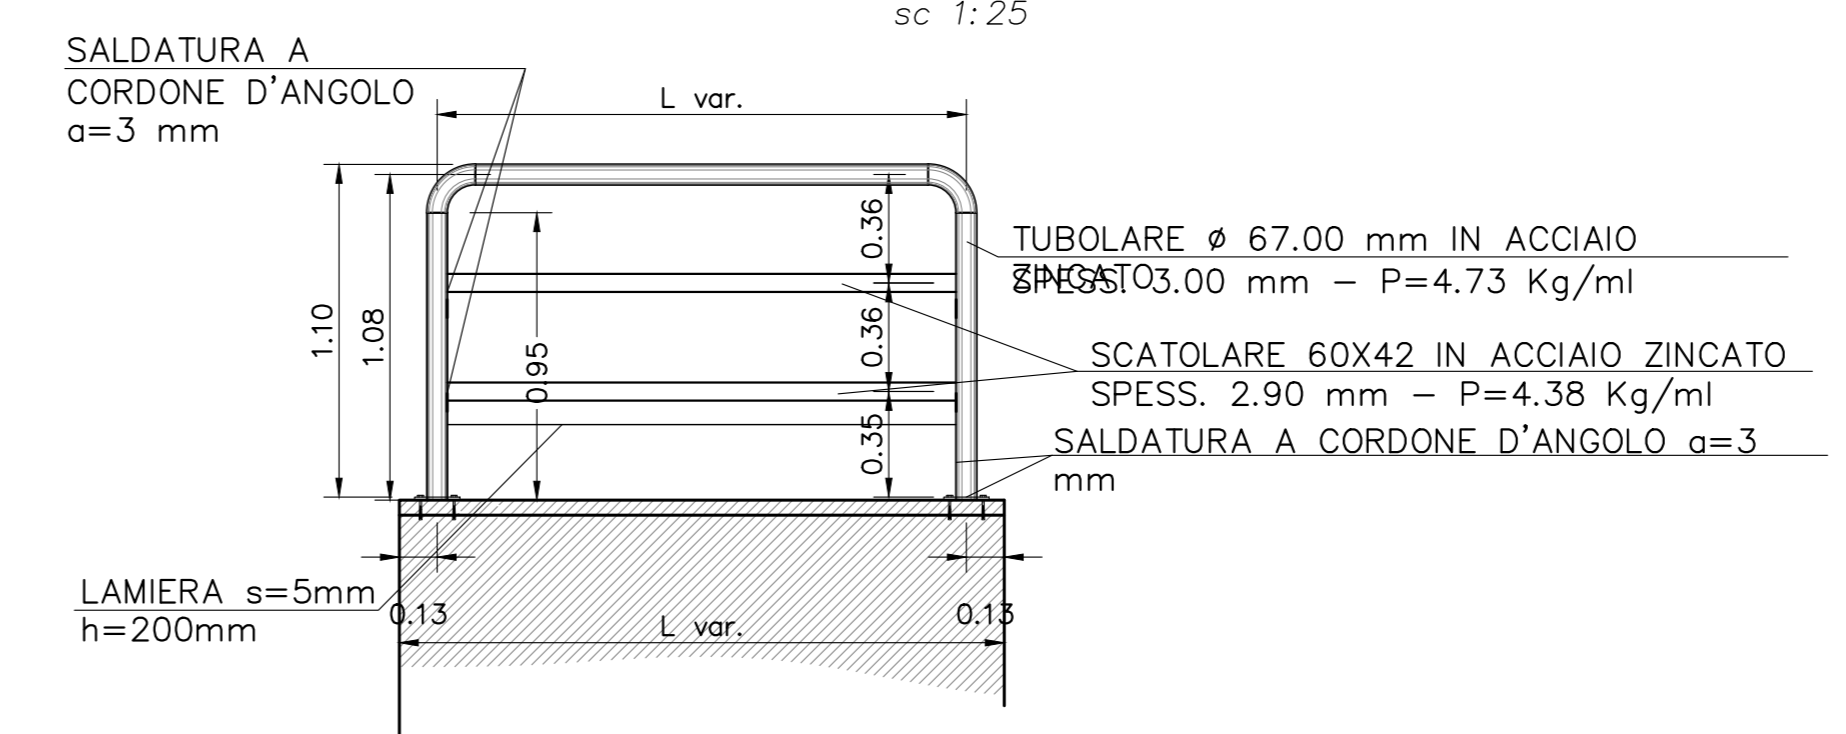


NOTA  
ZINCATURA: ZINCATURA A CALDO, SECONDO NORMA EUROPEA EN-ISO-1461/99;  
RITOCOCCO A FREDDO OVE VENGANO REALIZZATE SALDATURE


**ANCORAGGIO PIASTRE**  
sc 1:10

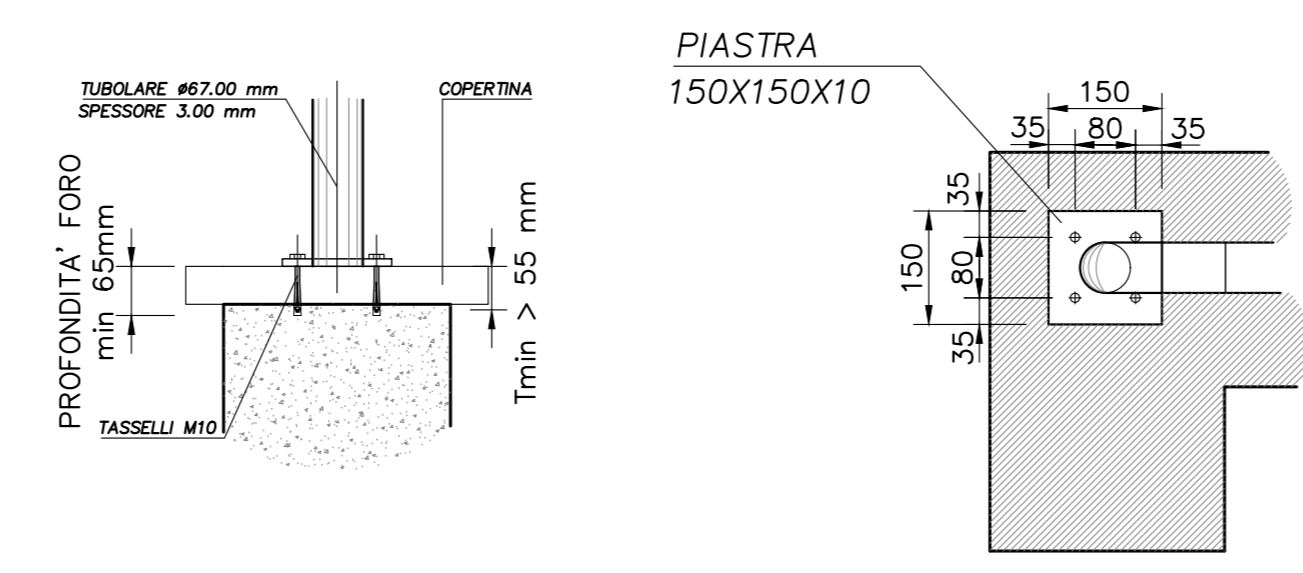


**PIANTA**  
Scala 1:100

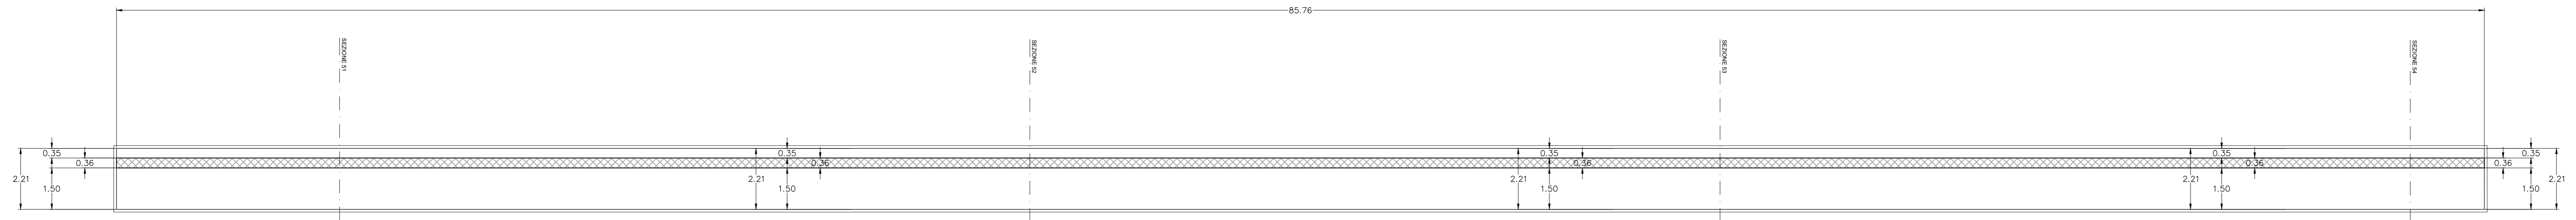


**SVILUPPO MURO**  
Scala 1:100

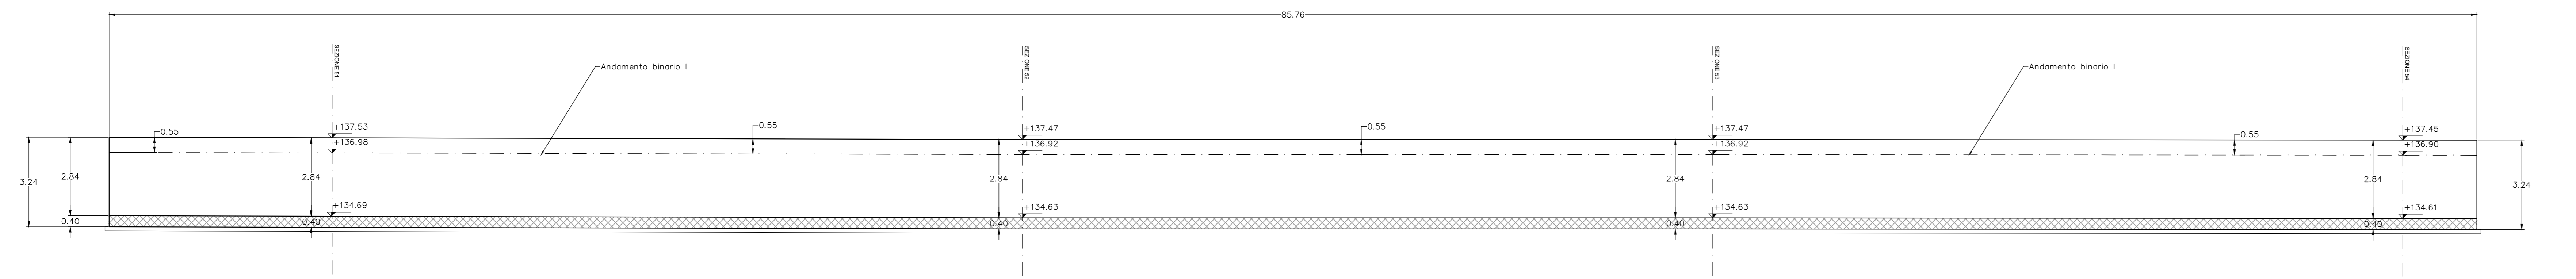


**SEZIONE 51**  
Scala 1:50

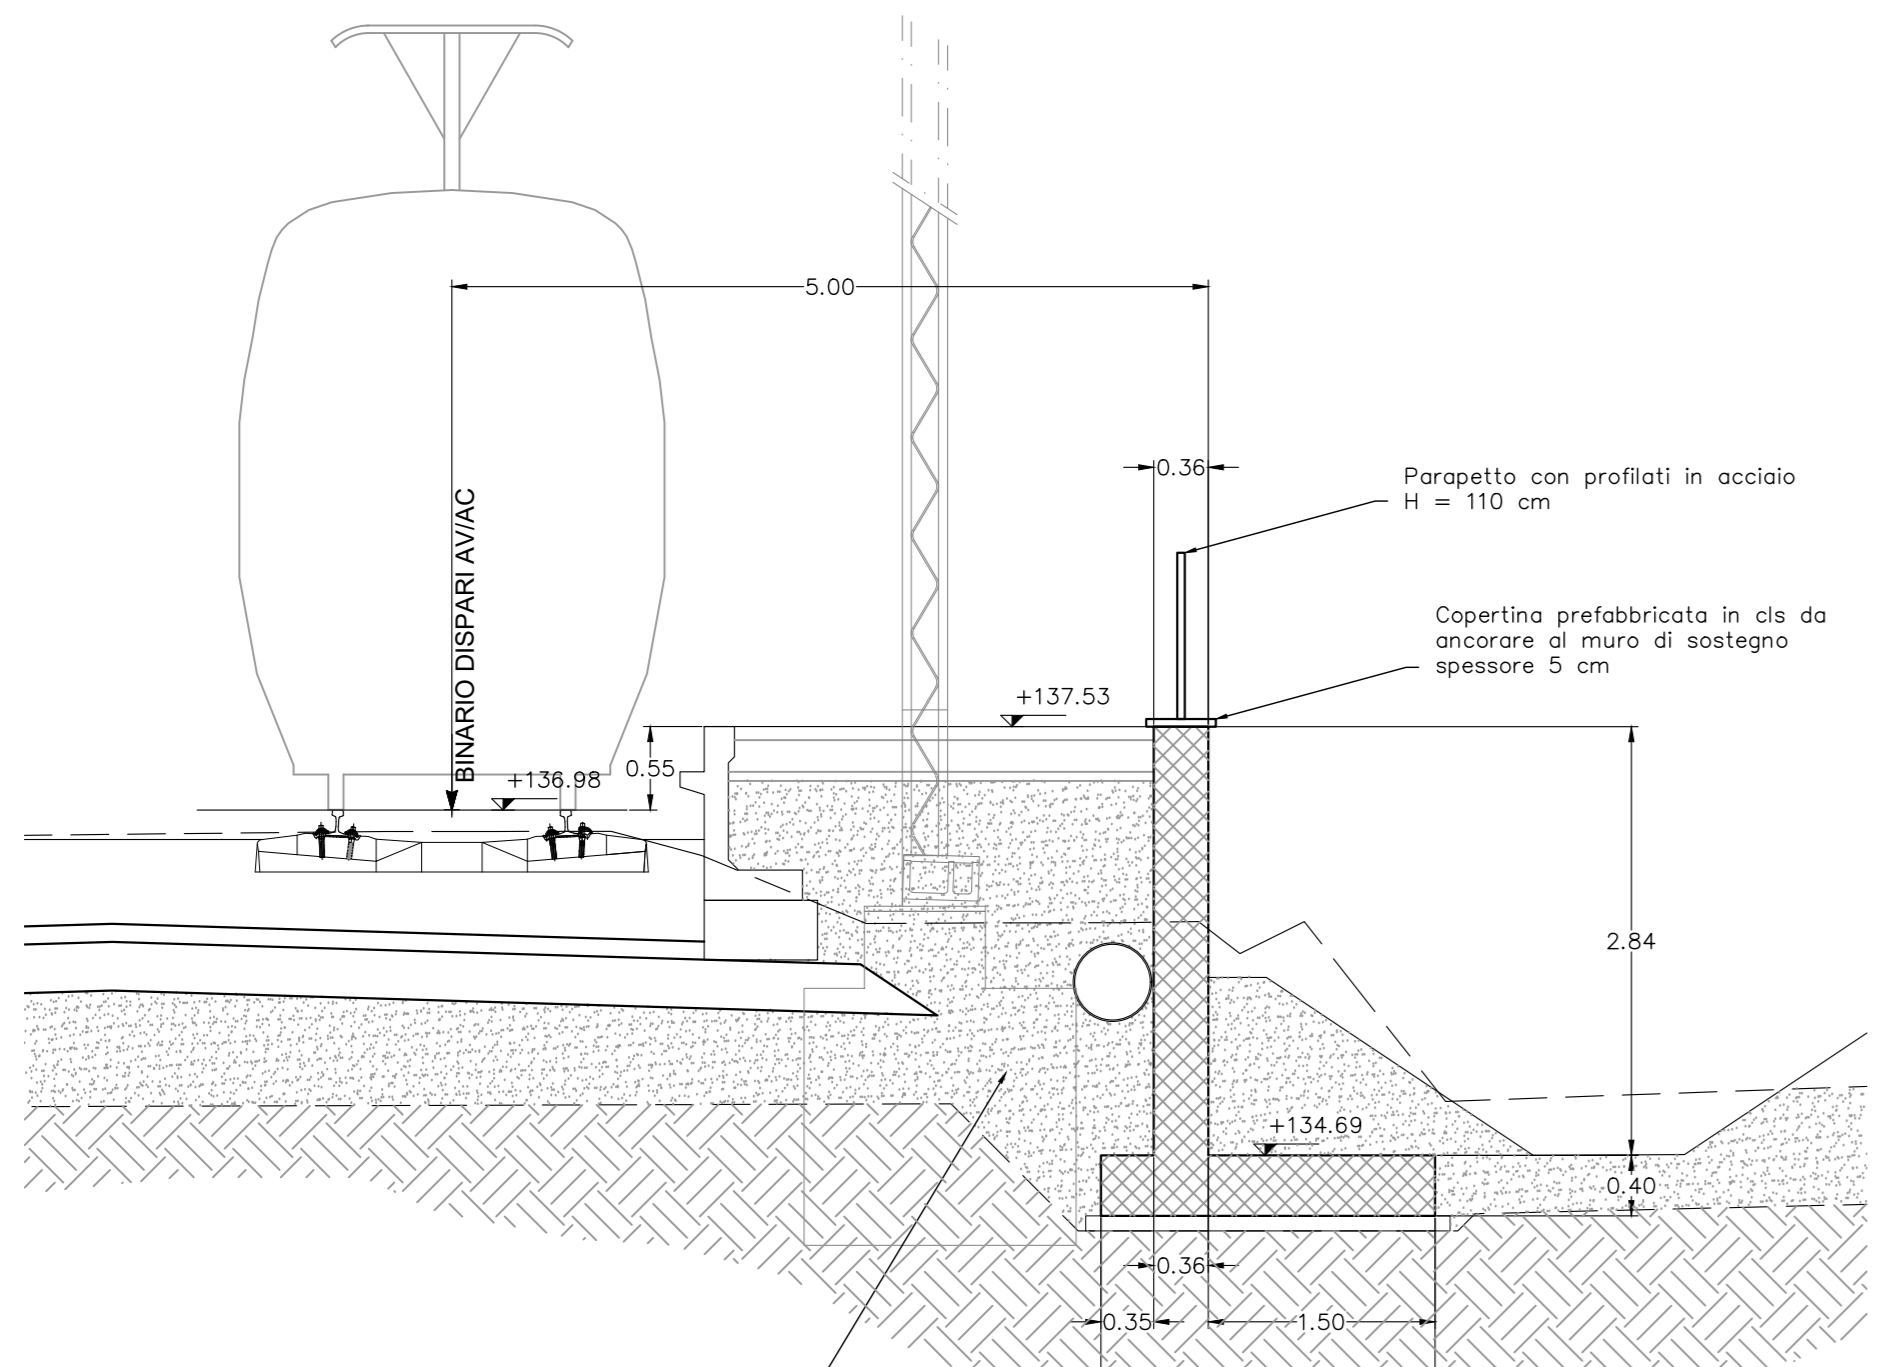

**SEZIONE 53**  
Scala 1:50

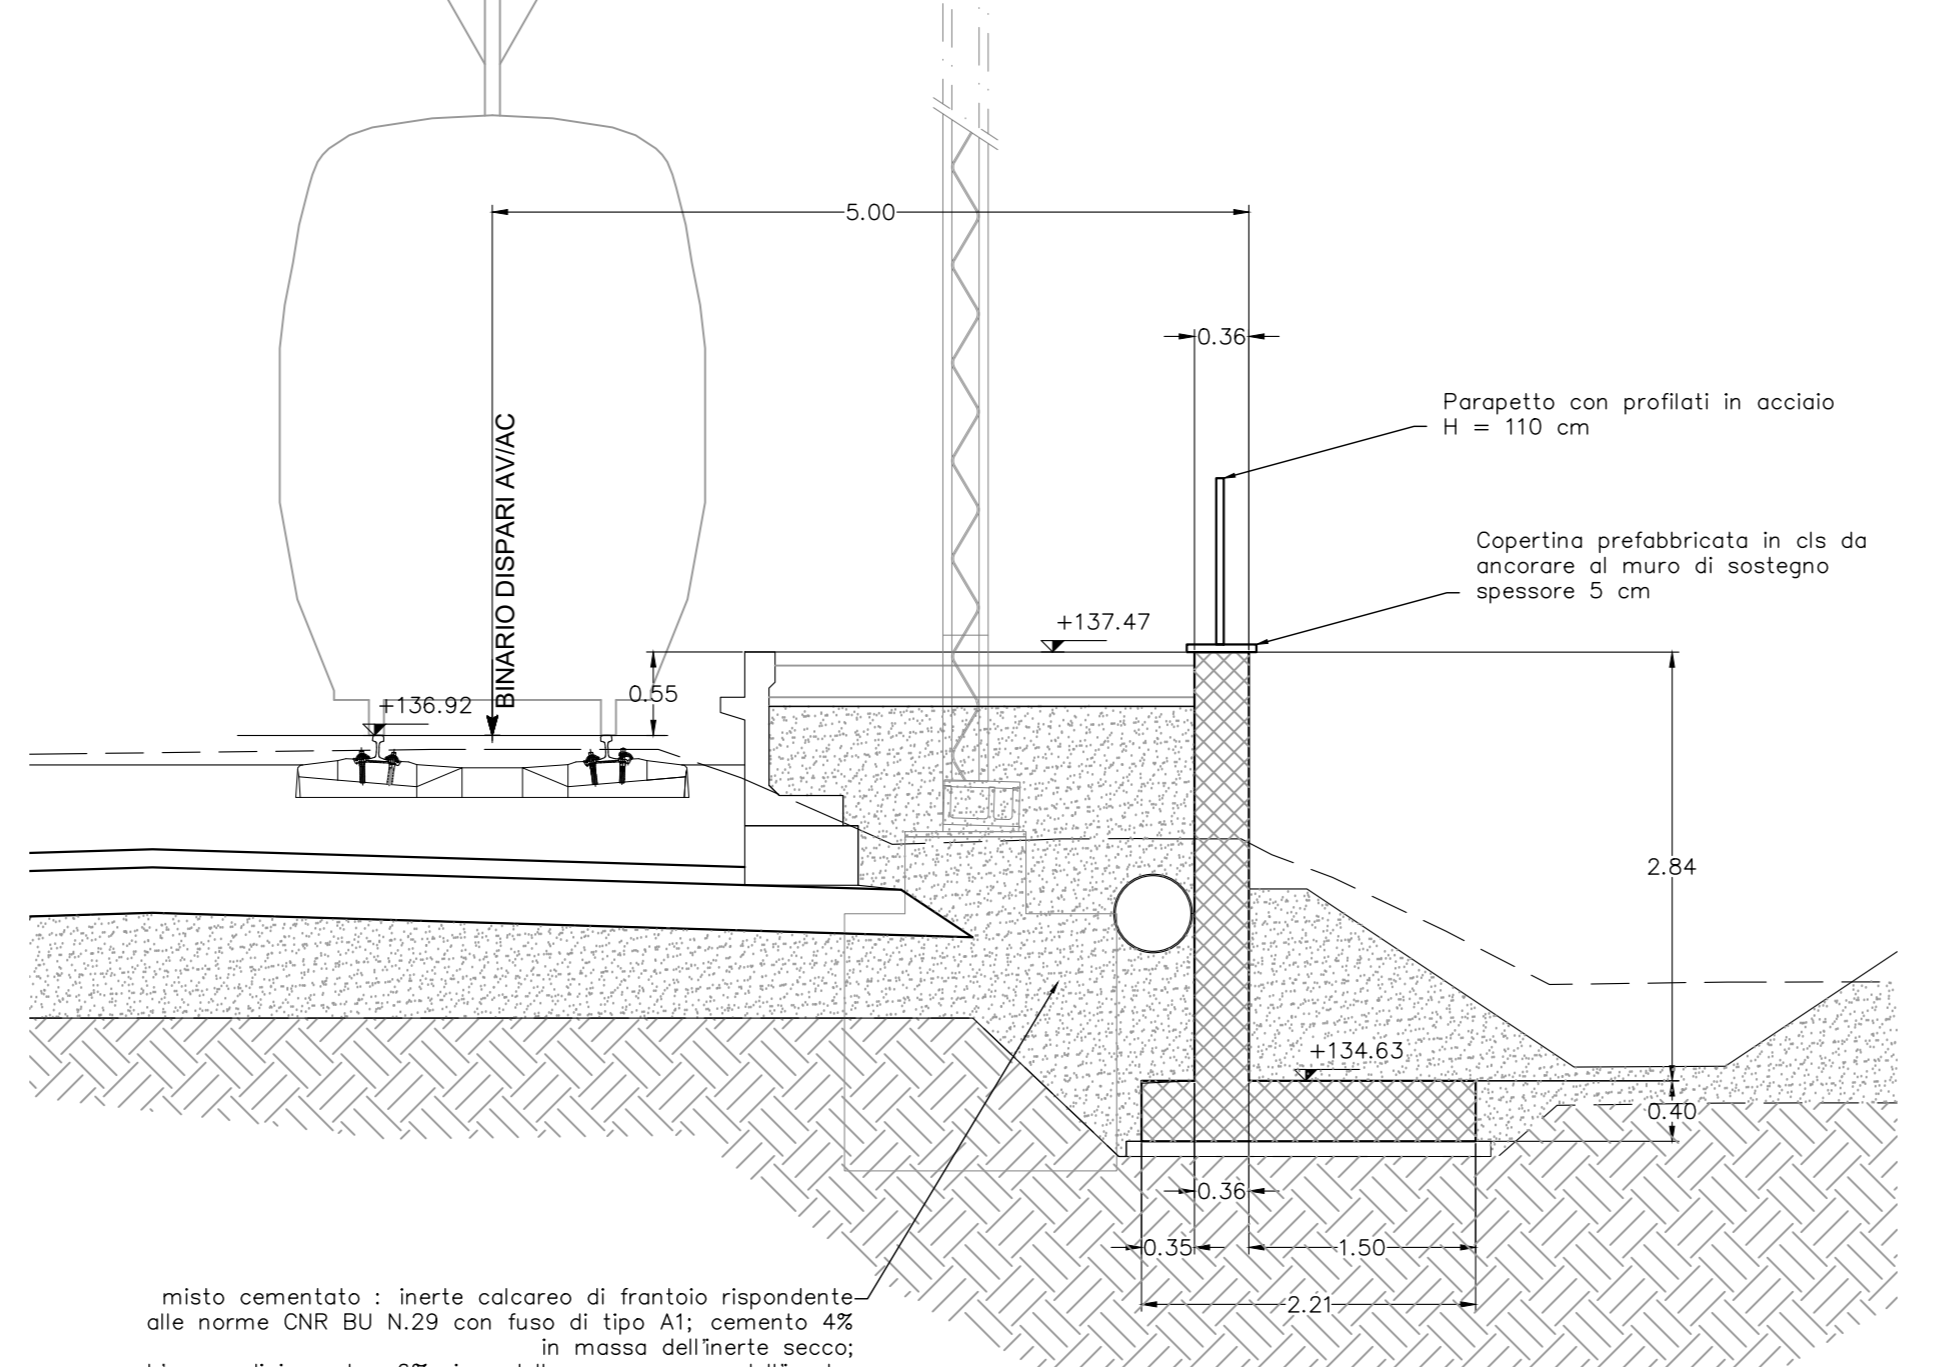

**SEZIONE TRASVERSALE MURO**  
Scala 1:50

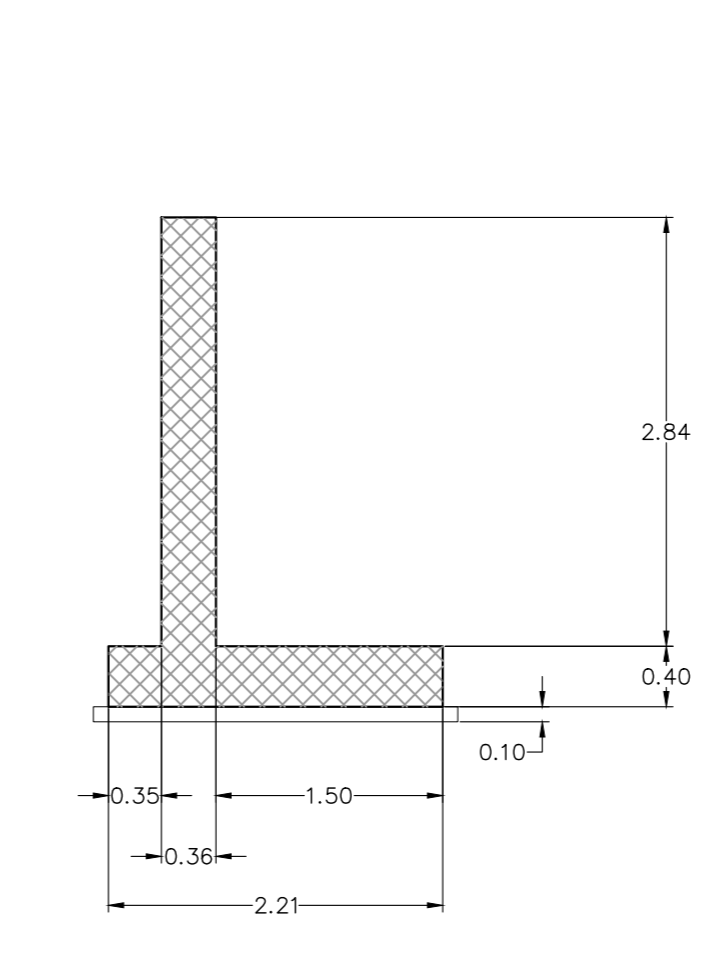

**TABELLA INCIDENZA ARMATURE**

Sottopasso scatolare	135 Kg/mc
Rampe scale	135 Kg/mc
muri a mensola	70 Kg/mc
cordoli paratia	80 Kg/mc
Pozzetti, Vasche e locali Pompe	90 Kg/mc
Opera di Protezione Pile	150 Kg/mc

**TABELLA MATERIALI C.A.**

CALCESTRUZZO						
Classe di lavorabilità	Classe di resistenza a compressione (N/mm²)	Classe di resistenza a trazione (N/mm²)	Contenuto di cemento (kg/m³)	Rapporto a/c (kg/m³)	Dmax (mm)	Campi di Impiego
S1-S5	C25/30	F1	340	0,50	32	- Elevazione muri
S1-S5	C25/30	K2	300	0,60	32	- Fondazioni muri
---	C12/15	K0	---	---	---	- Magone di riempimento e svellimento

ACCIAIO	
ACCIAIO IN BARRE PER GETTI E RETI ELETTRICALI	B450C fyk >= 450Mpa Rm >= 540Mpa 1,15 < fyk / fyk < 1,35 fyk = tensione caratteristica di snervamento Rm = tensione caratteristica di rottura
ACCIAIO PER ARMATURA MICROPAZI	S275JR

**PRESCRIZIONI**

**COPRIFERRO NETTO**

- SOTTOPASSO s=40 cm
- MUR s=40 cm

**COMMITTENTE:** **GRUPPO FERROVIARIO ITALIANO**

**ALTA SORVEGLIANZA:** **GRUPPO FERROVIARIO ITALIANO**

**GENERAL CONTRACTOR:** **COCIV**

**INFRASTRUTTURE FERROVIARIE STRATEGICHE DEFINITE DALLA LEGGE OBIETTIVO N.443/01**

**TRATTA A.V./A.C. TERZO VALICO DEI GIOVI**

**PROGETTO DEFINITIVO**

**VAR023 - PRG di Rivalta Scrivia e attrezzaggio della tratta Rivalta-Tortona R172 - Rilevato Allaccio di Rivalta Scrivia - Lato Milano**

Muri in c.a.  
Pianta, sezioni, prospetti e particolari

GENERAL CONTRACTOR <b>Cociv</b> Ing. N. Manno	DIRETTORE LAVORI	SCALA: vari
---	------------------	----------------

COMMESSA	LOTTO	FASE	ENTE	TIPO DOC.	OPERADISCIPLINA	PROG.	REV.
A301	0X	D	CV	AZ	R17200	005	B

Rev.	Descrizione emissione	Redatto	Data	Verificato	Data	Progettista	Data	IL PROGETTISTA
A00	Prima emissione	AI	07/11/2019	COCIV	07/11/2019	A. Mancantè	07/11/2019	
B00	Recupero istruttoria Interfer	AI	18/05/2020	COCIV	18/05/2020	A. Mancantè	18/05/2020	

Nome File: A30-00-CV-AZ-R172-00-005-000  
CUP: F5H0000000000