



PROFILO IDRAULICO SCHEMATICO IMPIANTO VASCA B

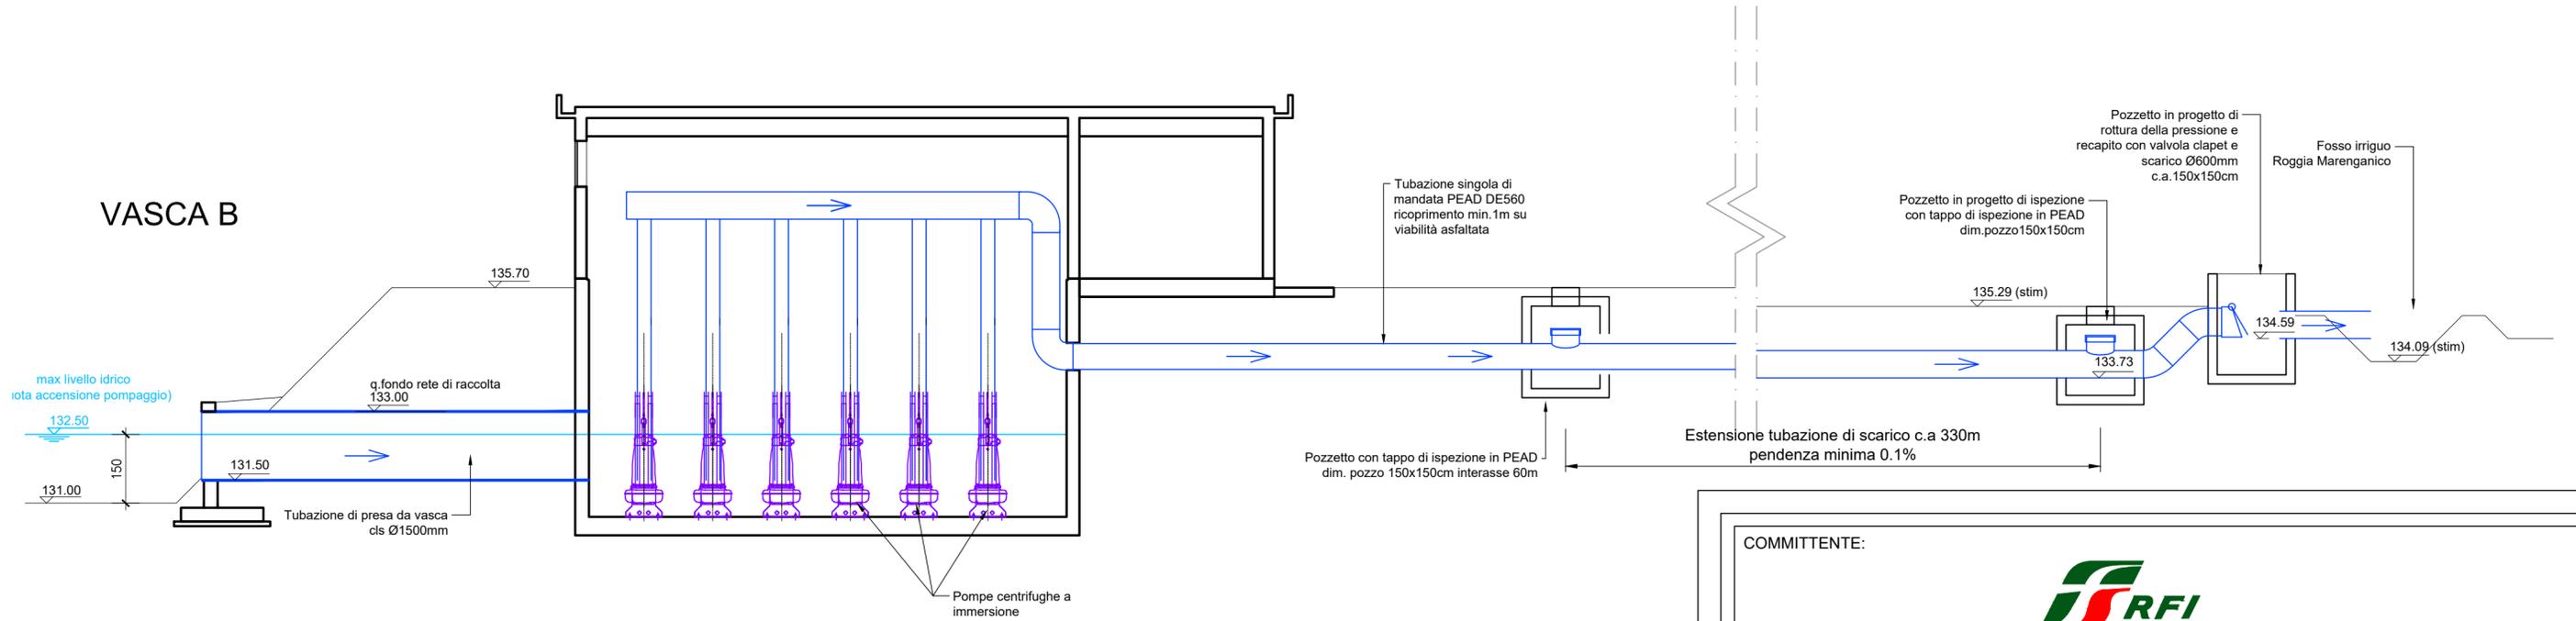

PROFILO IDRAULICO SCHEMATICO IMPIANTO VASCA A

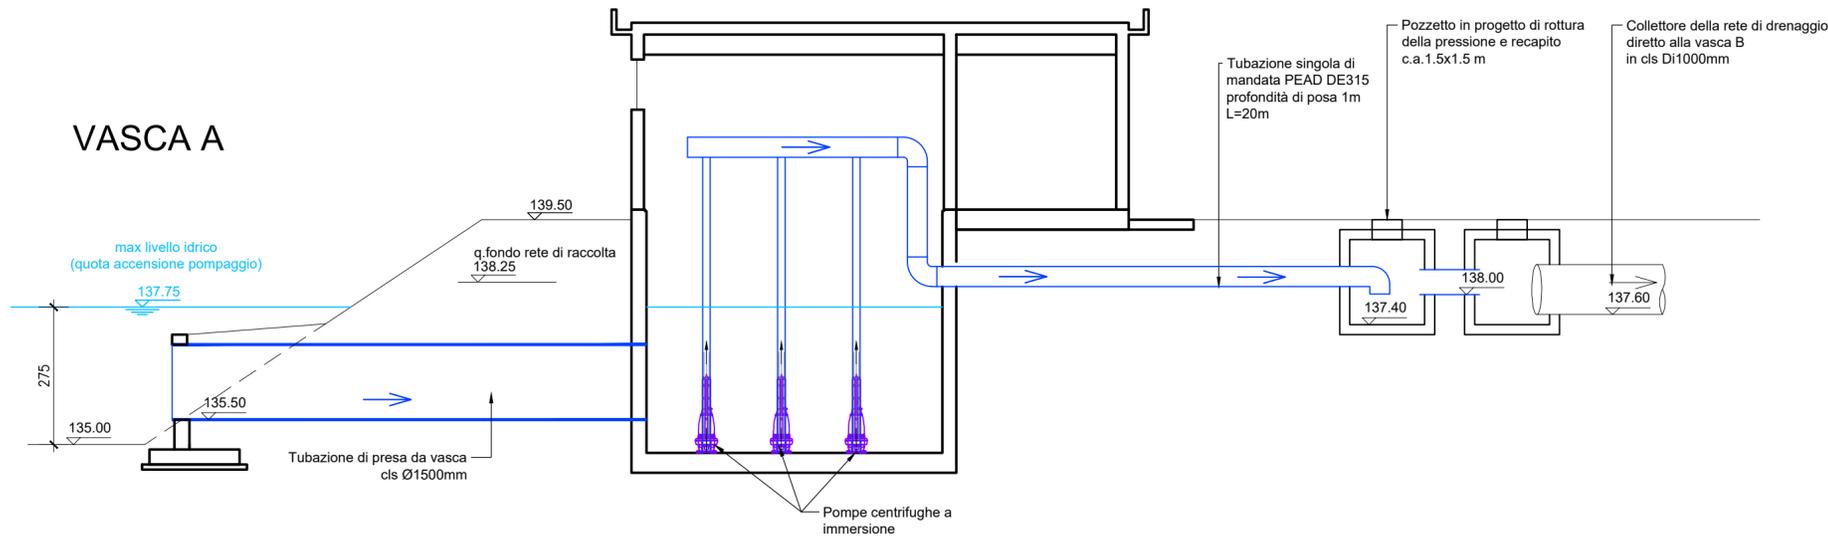

COMMITTENTE:



ALTA SORVEGLIANZA:



GENERAL CONTRACTOR:



INFRASTRUTTURE FERROVIARIE STRATEGICHE DEFINITE DALLA
LEGGE OBIETTIVO N.443/01

TRATTA A.V./A.C. TERZO VALICO DEI GIOVI
PROGETTO DEFINITIVO

VAR023 - PRG di Rivalta Scrivia e attrezzaggio della tratta Rivalta-Tortona

Opere idrauliche

Impianti di sollevamento

GENERAL CONTRACTOR Consorzio Cociv Ing. N. Meister		DIRETTORE LAVORI	SCALA: VARIE
--	--	------------------	-----------------

COMMESSA	LOTTO	FASE	ENTE	TIPO DOC.	OPERA/DISCIPLINA	PROGR.	REV.
A 3 0 1	0 X	D	CV	B Z	R I 7 2 0 0	0 0 1	B

PROGETTAZIONE								
Rev.	Descrizione emissione	Redatto	Data	Verificato	Data	Progettista Integratore	Data	IL PROGETTISTA
A00	Prima emissione	AI	07/11/2019	COCIV	07/11/2019	A. Mancarella	07/11/2019	 Dott. Ing. A. Mancarella Ordine Ingegneri Prov. TO n. 6271 R
B00	Recepimento istruttoria Italferr	AI	18/05/2020	COCIV	18/05/2020	A. Mancarella	18/05/2020	