


STRALCIO PLANIMETRICO 1:2000
COMUNE DI ALFONSINE F.106



COROGRAFIA 1:10000
CTR 222082

2	13.07.06	ADEGUAMENTO IMPIANTO	SCARLATTI	CASATI	RICCI	
1	31.01.05	INSERITO STRALCIO PLANIMETRICO	BENNI	CASATI	MATTEUCCI	
0	14.01.05	EMISSIONE	BENNI	CASATI	MATTEUCCI	
Rev.	DATA	DESCRIZIONE	ELABORATO	VERIFICATO	APPROVATO	
		  PROGETTISTA	 		COMMESSA 663100	UNITA' N. 000
METANODOTTO SESTINO - MINERBIO DN 1200 (48'') P 75 bar			DIS. N. LC-D-83374			
			REVISIONE 2			
Punto di intercettazione di derivazione importante PIDI n. 14 Loc. C.na .S. Anna			FG. 1	DI 3		
			SCALA .			

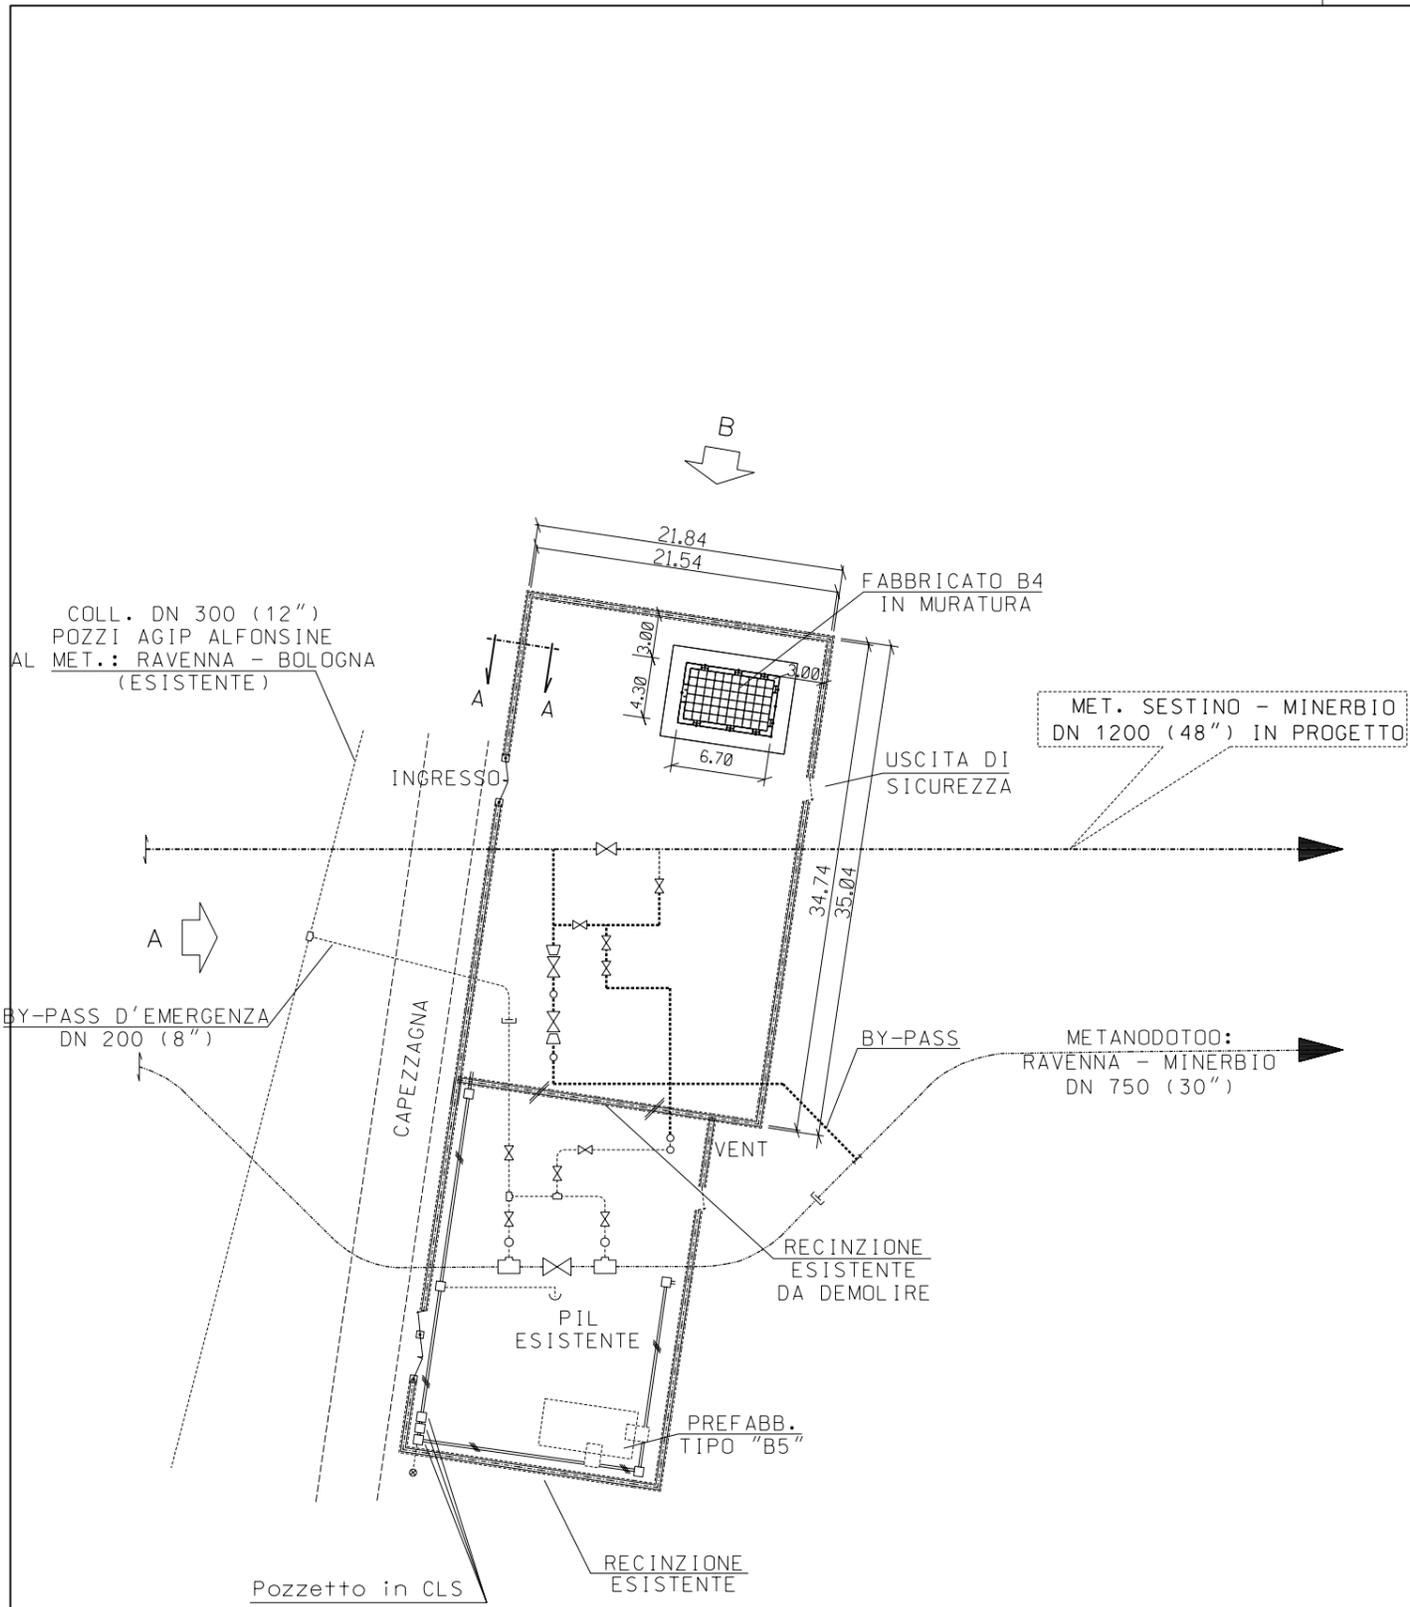



- - - - - METANODOTTO IN PROGETTO
 METANODOTTO ESISTENTE
 - - - - - INTERCONNESSIONE SUL MET. RAVENNA - MINERBIO

Le misure sono espresse in metri


DISEGNI DI RIFERIMENTO	N.

2	13.07.06	ADEGUAMENTO IMPIANTO	SCARLATTI	CASATI	RICCI
1	31.01.05	INSERITO STRALCIO PLANIMETRICO	BENNI	CASATI	MATTEUCCI
0	14.01.05	EMISSIONE	BENNI	CASATI	MATTEUCCI
Rev.	DATA	DESCRIZIONE	ELABORATO	VERIFICATO	APPROVATO
			COMMESSA 663100	UNITA' N. 000	
METANODOTTO SESTINO - MINERBIO DN 1200 (48") P 75 bar			DIS. N. LC-D-83374		
			REVISIONE 2		
Punto di intercettazione di derivazione importante PIDI n. 14 Loc. C.na .S. Anna			FG. 2	DI 3	
			SCALA	1:500	

PROSPETTO A

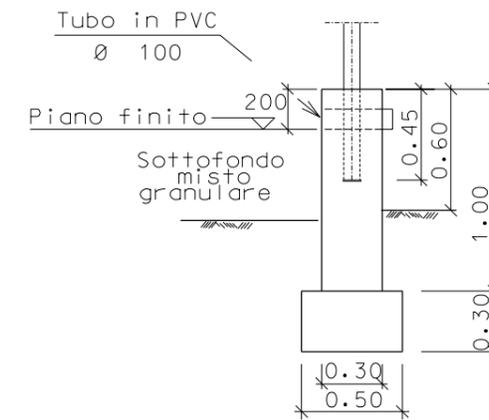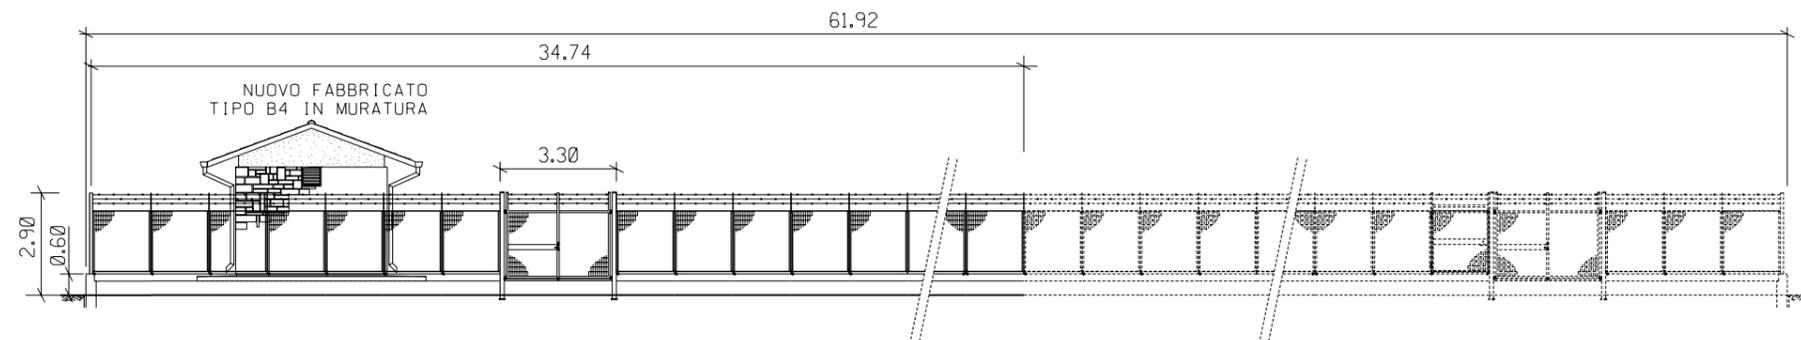

PROSPETTO B

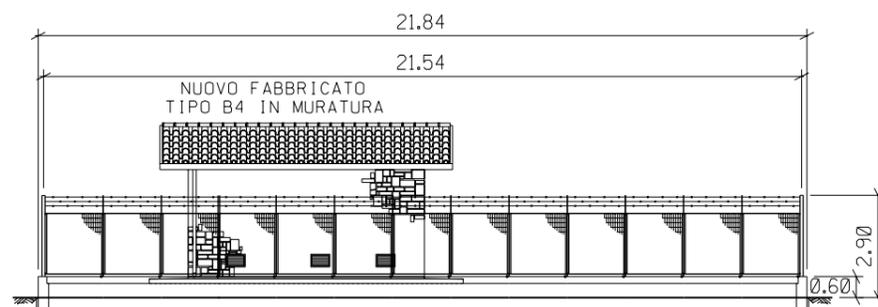

2	13.07.06	ADEGUAMENTO IMPIANTO	SCARLATTI	CASATI	RICCI
1	31.01.05	INSERITO STRALCIO PLANIMETRICO	BENNI	CASATI	MATTEUCCI
0	14.01.05	EMISSIONE	BENNI	CASATI	MATTEUCCI
Rev.	DATA	DESCRIZIONE	ELABORATO	VERIFICATO	APPROVATO
		  PROGETTISTA  	COMMESSA 663100	UNITA' N. 000	
METANODOTTO SESTINO - MINERBIO DN 1200 (48") P 75 bar			DIS. N. LC-D-83374		
			REVISIONE 2		
Punto di intercettazione di derivazione importante PIDI n. 14 Loc. C.na .S. Anna			FG. 3	DI 3	
			SCALA 1:200		

Le misure sono espresse in metri