


- Parco eolico "Piana dell'Imperatore"**
- strumenti urbanistici
 - ambito agricolo
 - ambito urbano
 - ▲ aerogeneratori di progetto
 - CAVIDOTTO
 - futura stazione Terna
 - set Fri-EI SpA e altri produttori
 - basi**
 - keymap**
 - Limiti comunali

NOTA: per il comune di Montescaglioso sul sito web dell'Amministrazione comunale non sono disponibili gli elaborati del proprio strumento urbanistico.
 Per il comune di Bernalda l'attuale strumento urbanistico vigente colloca le aree di progetto in zona definita come "AGRI-Aree agricole normali", sono consentiti sul territorio comunale opere di pubblica utilità. Nel caso in esame si fa riferimento a reti tecnologiche e relativi impianti.
 Ad ogni modo dalla consultazione dei regolamenti edilizi ed in quelli urbanistici, si evince che non vi sono vincoli urbanistici escludenti il progetto in esame.

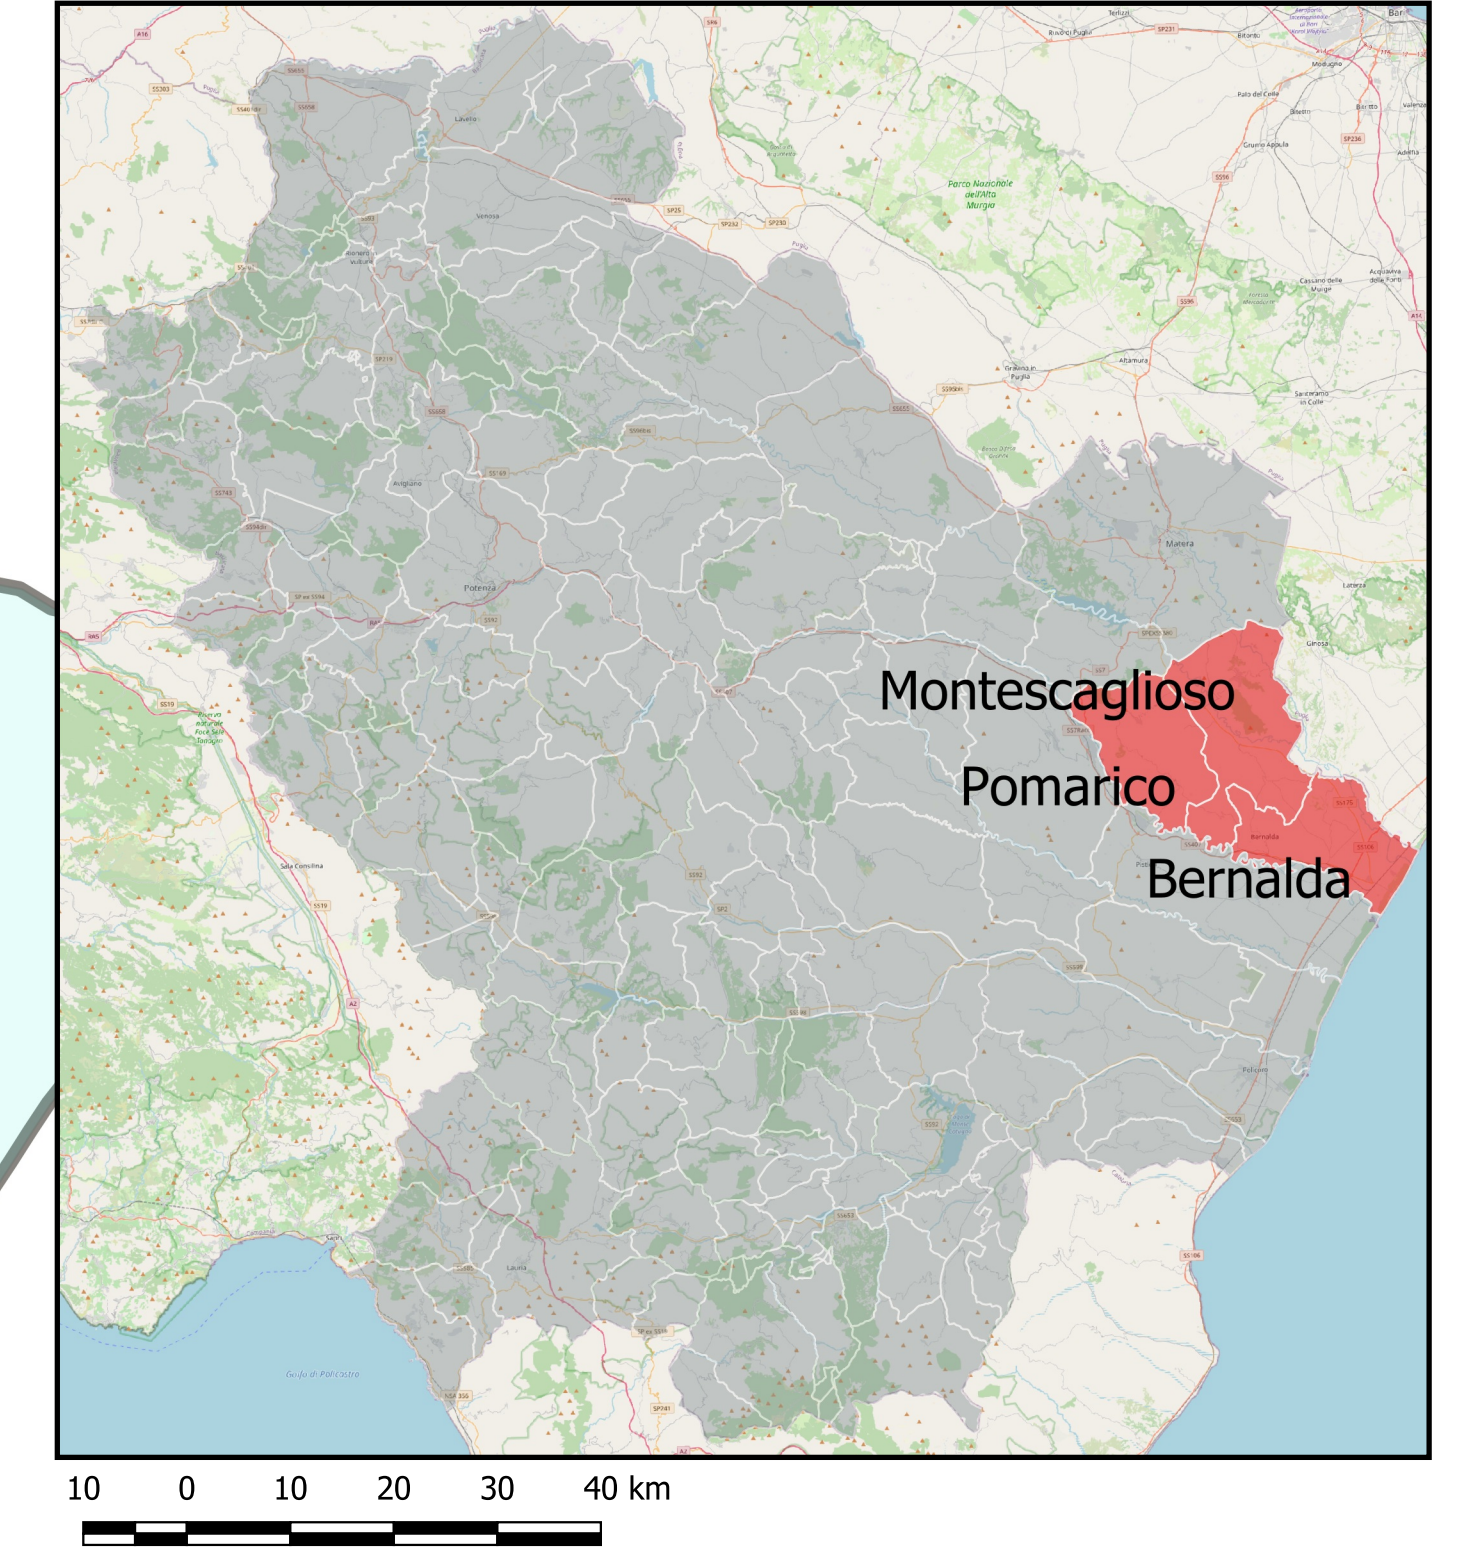

REGIONE BASILICATA
 PROVINCIA DI MATERA
 COMUNI DI MONTESCAGLIOSO,
 POMARICO E BERNALDA

**AUTORIZZAZIONE UNICA EX D.LGS. N.
 387/2003**

**Progetto definitivo
 Parco eolico "Piana dell'imperatore" e opere
 connesse**

Titolo elaborato		Codice elaborato																												
A.16.a.2 - Stralcio dello strumento urbanistico generale o attuativo		COMMESSA	FASE	ELABORATO	REV.																									
		F0355	A	T02	A																									
Riproduzione o consegna a terzi solo dietro specifica autorizzazione.																														
Scala: 1:30000																														
<table border="1" style="width: 100%; border-collapse: collapse;"> <thead> <tr> <th>DATA</th> <th>DESCRIZIONE</th> <th>REDATTO</th> <th>VERIFICATO</th> <th>APPROVATO</th> </tr> </thead> <tbody> <tr> <td> </td> <td> </td> <td> </td> <td> </td> <td> </td> </tr> </tbody> </table>						DATA	DESCRIZIONE	REDATTO	VERIFICATO	APPROVATO																				
DATA	DESCRIZIONE	REDATTO	VERIFICATO	APPROVATO																										

Proponente

FRI-EL

FRI-EL S.p.A
 Piazza della Rotonda 2
 00186 Roma (RM)
 fri-elspa@legalmail.it
 P. Iva 01652230218
 Cod. Fisc. 07321020153

Progettazione

F4 ingegneria srl
 Via Di Giura - Centro Direzionale, 85100 Potenza
 Tel: +39 0971 1 944 797 - Fax: +39 0971 5 54 52
 www.f4ingegneria.it - f4ingegneria@pec.it

Il Diretto Tecnico
 (INGEGNERE MANZINI)
 N° 1975
 - - - - -

Società certificata secondo la norma UNI-EN ISO 9001:2015 per l'erogazione di servizi di ingegneria nei settori: civile, idraulica, acustica, energia, ambiente (settore IAF: 34).