




Parco eolico "Piana dell'imperatore"

-  Aerogeneratori
-  Area di intervento
-  Limiti comunali

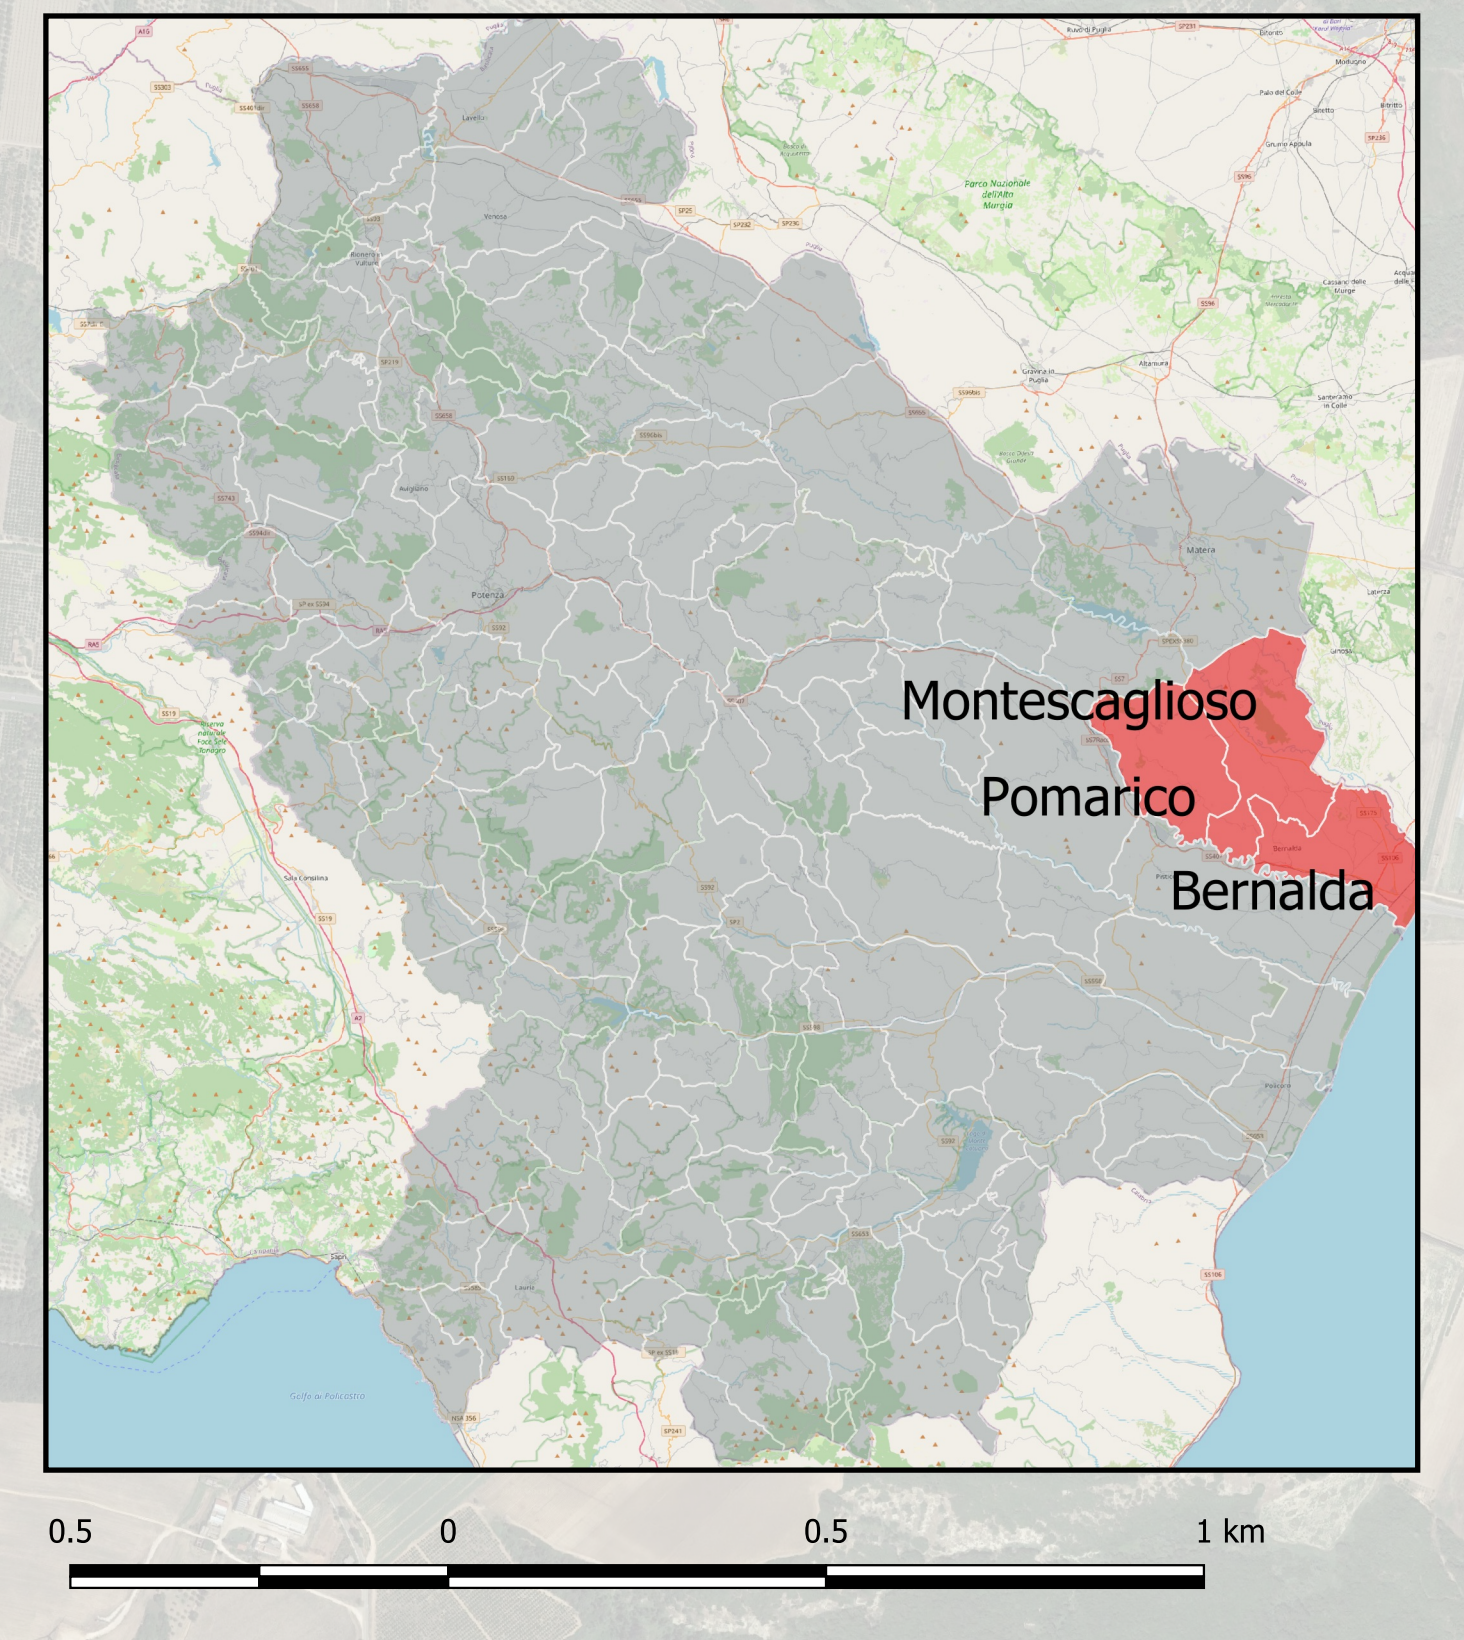

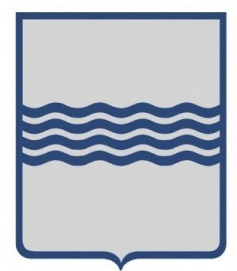

REGIONE BASILICATA  
PROVINCIA DI MATERA  
COMUNI DI MONTECAGLIOSO,  
POMARICO E BERNALDA



**AUTORIZZAZIONE UNICA EX D.LGS. N.  
387/2003**

**Progetto definitivo  
Parco eolico "Piana dell'imperatore" e opere connesse**

Titolo elaborato	Codice elaborato								
<b>A.16.a.3 - Corografia generale</b>	<table border="1" style="width: 100%; border-collapse: collapse;"> <tr> <th>COMMESSA</th> <th>FASE</th> <th>ELABORATO</th> <th>REV.</th> </tr> <tr> <td style="text-align: center;">F0355</td> <td style="text-align: center;">A</td> <td style="text-align: center;">T03</td> <td style="text-align: center;">A</td> </tr> </table>	COMMESSA	FASE	ELABORATO	REV.	F0355	A	T03	A
	COMMESSA	FASE	ELABORATO	REV.					
F0355	A	T03	A						
	Riproduzione o consegna a terzi solo dietro specifica autorizzazione								
	Scala: 1:10000								

DATA	DESCRIZIONE	REDDATO	VERIFICATO	APPROVATO
Settembre 2020	Prima emissione	RSA	GZU	GMA

**FRI-EL**  
 FRI-EL S.p.A.  
 Piazza della Rotonda 2  
 00186 Roma (RM)  
 fri-elspa@legalmail.it  
 P. Iva 01652230218  
 Cod. Fisc. 07321020153

**F4 ingegneria srl**  
 Via Di Giura - Centro Direzionale, 85100 Potenza  
 Tel: +39 0971 1 944 797 - Fax: +39 0971 5 54 52  
 www.f4ingegneria.it - f4ingegneria@pec.it

Il Diretto Tecnico  
 (ING. RICCARDO MANZI)  
 N° 1975

Società certificata secondo la norma UNI-EN ISO 9001:2015 per l'erogazione di servizi di ingegneria nei settori: civile, idraulica, acustica, energia, ambiente (settore IAF: 34).