


 aerogeneratori di progetto  futura stazione terna
 1  set FRI-EL S.p.A. e
 2  altri produttori
 3  cavidotto

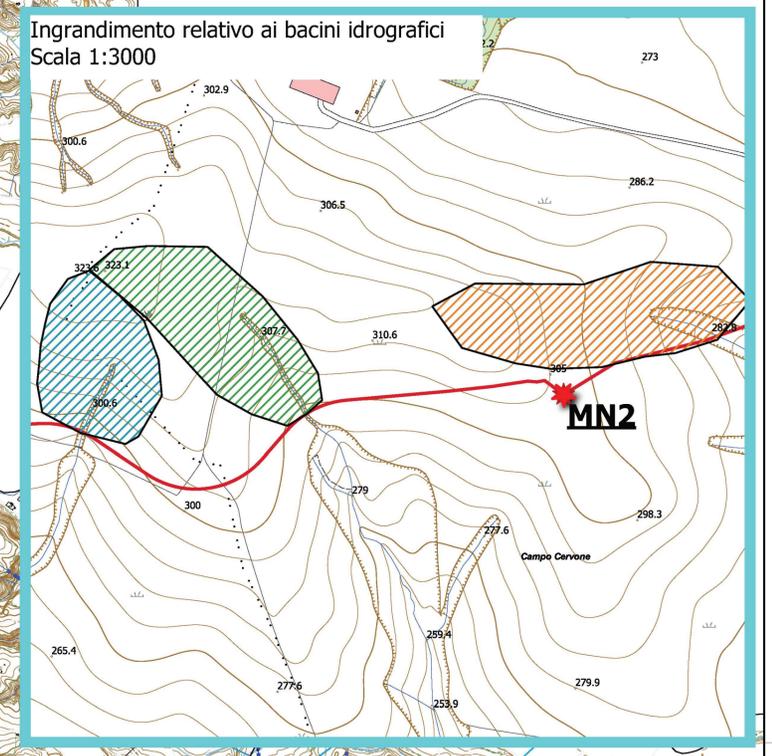


 REGIONE BASILICATA
 PROVINCIA DI MATERA
 COMUNE DI MONTESCAGLIOSO,
 POMARICO E BERNALDA

AUTORIZZAZIONE UNICA EX. D. LGS
 387/03

Progetto Definitivo
 Parco Eolico "Piana dell'Imperatore" e opere
 connesse

Titolo elaborato: **A.16.a.12 - Corografia dei bacini**

Codice elaborato:

COMMESSA	FASE	ELABORATO	REV.
F0355	A	T14	A

Riproduzione o consegna a terzi solo dietro specifica autorizzazione

Scala: 1:25000

DATA	DESCRIZIONE	REDDATO	VERIFICATO	APPROVATO
Ottobre 2020	Prima emissione	MNA	GDS	GMA

FRI-EL
 FRI-EL S.p.A.
 Piazza della Rotonda 2
 00186 Roma (RM)
 fri-elspa@legalmail.it
 P.Iva 01652230218

F4 ingegneria srl
 Via Di Giura - Centro Direzionale, 85100 Potenza
 Tel: +39 0971 1944797 - Fax: +39 0971 55452
 www.f4ingegneria.it - f4ingegneria@pec.it
 Il Diretto Tecnico
 (Ing. Giuseppe MANZI)



Società certificata secondo la norma UNI-EN ISO 9001:2015 per l'erogazione di servizi di ingegneria nei settori: civile, idraulica, acustica, energia, ambiente (settore IAF: 34).



set FRI-EL S.p.A. e altri produttori
 futura stazione terna