INQUADRAMENTO SU CTR

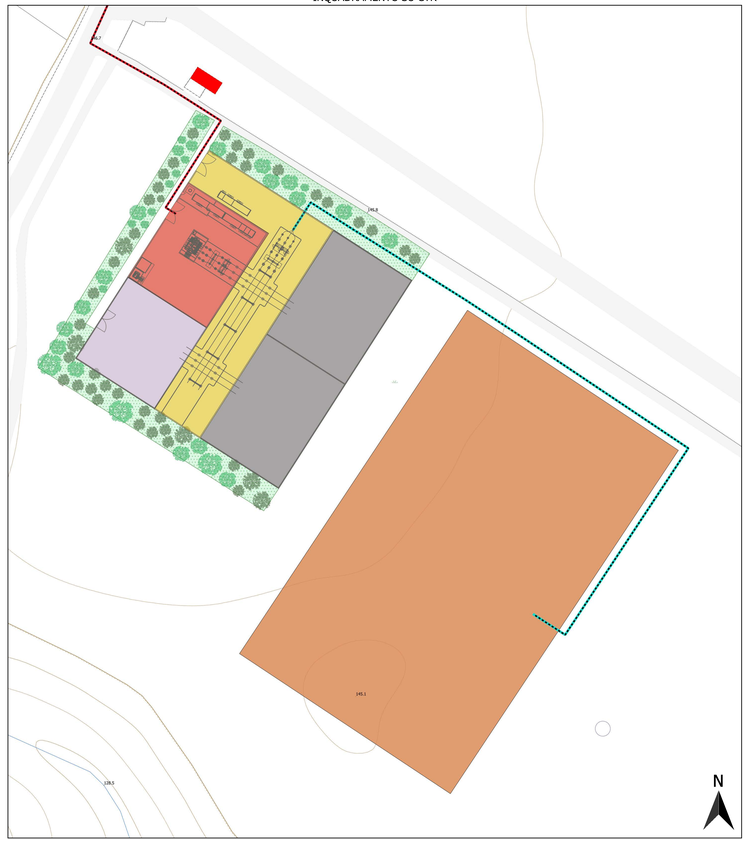

INQUADRAMENTO SU ORTOFOTO

INQUADRAMENTO SU MAPPA CATASTALE

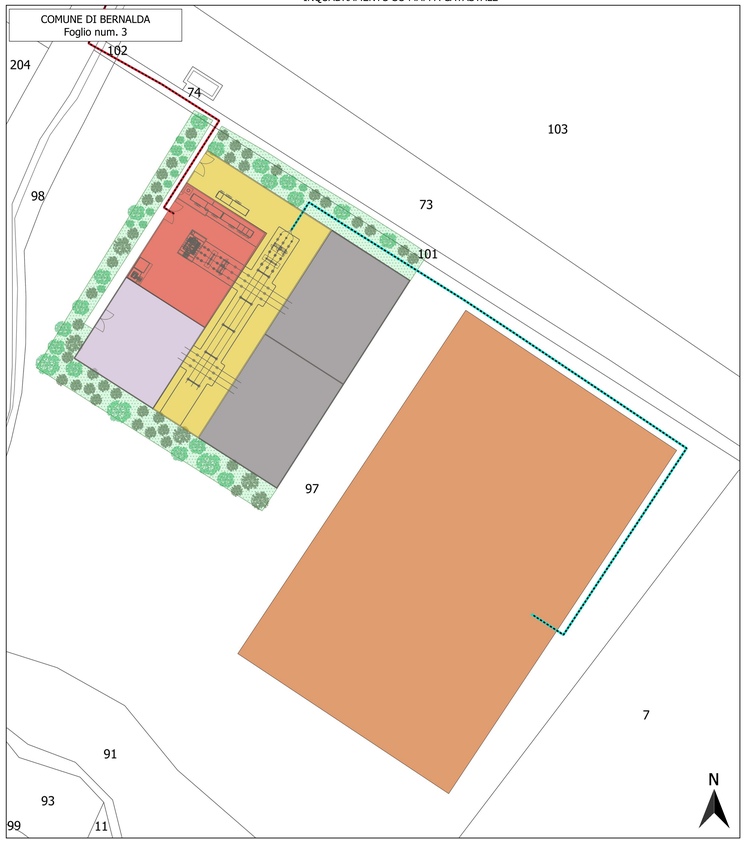

LEGENDA

Sottostazione elettrica

- Fri-El Spa
- Area condivisa ai produttori in condominio
- Fri-El Spa altra richiesta futura
- Altro produttore eventuale
- Cavidotto interrato MT 30 kV
- Cavo interrato AT 150 kV
- Futura stazione Terna
- Area verde ricoperta da arbusti
- Ceratonia Siliqua (N.volgare Carrubo)
- Quercus Ilex (N. volgare Leccio)

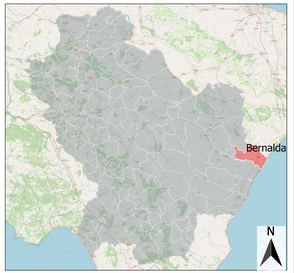

REGIONE BASILICATA
PROVINCIA DI MATERA
COMUNI DI MONTESCAGLIOSO, POMARICO E BERNALDA

AUTORIZZAZIONE UNICA EX D.LGS. N. 387/2003

Progetto definitivo
Parco eolico "Piana dell'imperatore" e opere connesse

Titolo elaborato

A.16.b.9 - Inquadramento opere utente per la connessione su CTR, ortofoto e catastale

Codice elaborato

COMMESSA	FASE	ELABORATO	REV
F0355	A	125	A

Riproduzione o consegna a terzi solo dietro verifica autorizzazione

Scala: 1 : 500

Ottobre 2020	Prima emissione	MGP	GDS	GMA
DATA	DESCRIZIONE	REDATTO	VERIFICATO	APPROVATO

Proponente

FRI-EL

FRI-EL S.p.A.
Piazza della Rotonda 2
00186 Roma (RM)
fri-elspa@pec.net-it
P. Iva 05932290158
Cod. Fisc. 07103500153

Progettazione

F4 ingegneria srl
Via Di Giura - Centro Direzionale, 85100 Potenza
Tel. +39 0971 1 944 707 - Fax. +39 0971 5 54 52
www.f4ingegneria.it - f4ingegneria@pec.it

Il Quality Technical
ING. GIUSEPPE DANIELE SANANZO
ORDINE DEGLI INGEGNERI
DELLA PROVINCIA DI POTENZA
N° 1337
Sez. A

Società certificata secondo le norme UNI EN ISO 9001:2015 per l'erogazione di servizi di ingegneria integrata nel settore della edilizia, sicurezza, energia, ambiente (settore IAF 34b).