

SPECIE ARBOREA AUTOCTONA (LENTISCO O SIMILARI)




SPECIE ARBOREA AUTOCTONA (CYTISUS VILLOSUS O SIMILARI)




SPECIE ERBACEA AUTOCTONA (FESTUCA ARUNDINACEAE O SIMILARI)



SISTEMAZIONE A VERDE SEZIONE TIPO IN RILEVATO

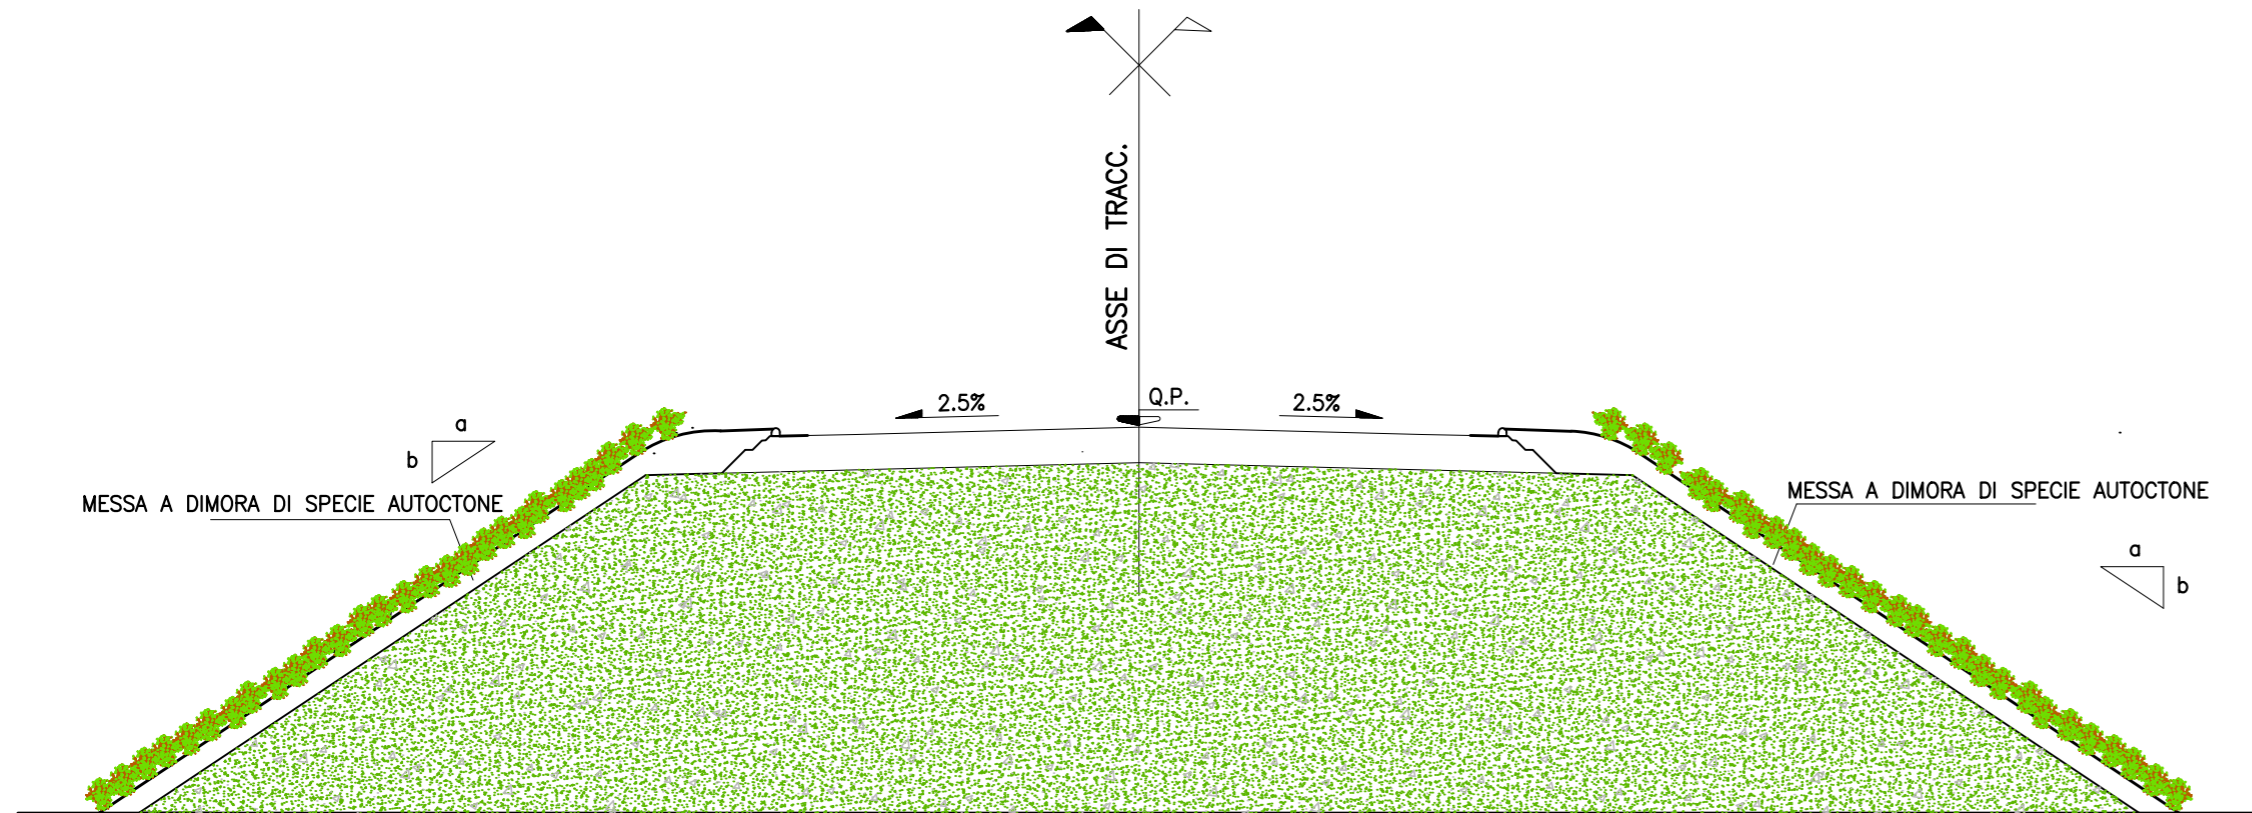

SISTEMAZIONE A VERDE SEZIONE TIPO IN SCAVO

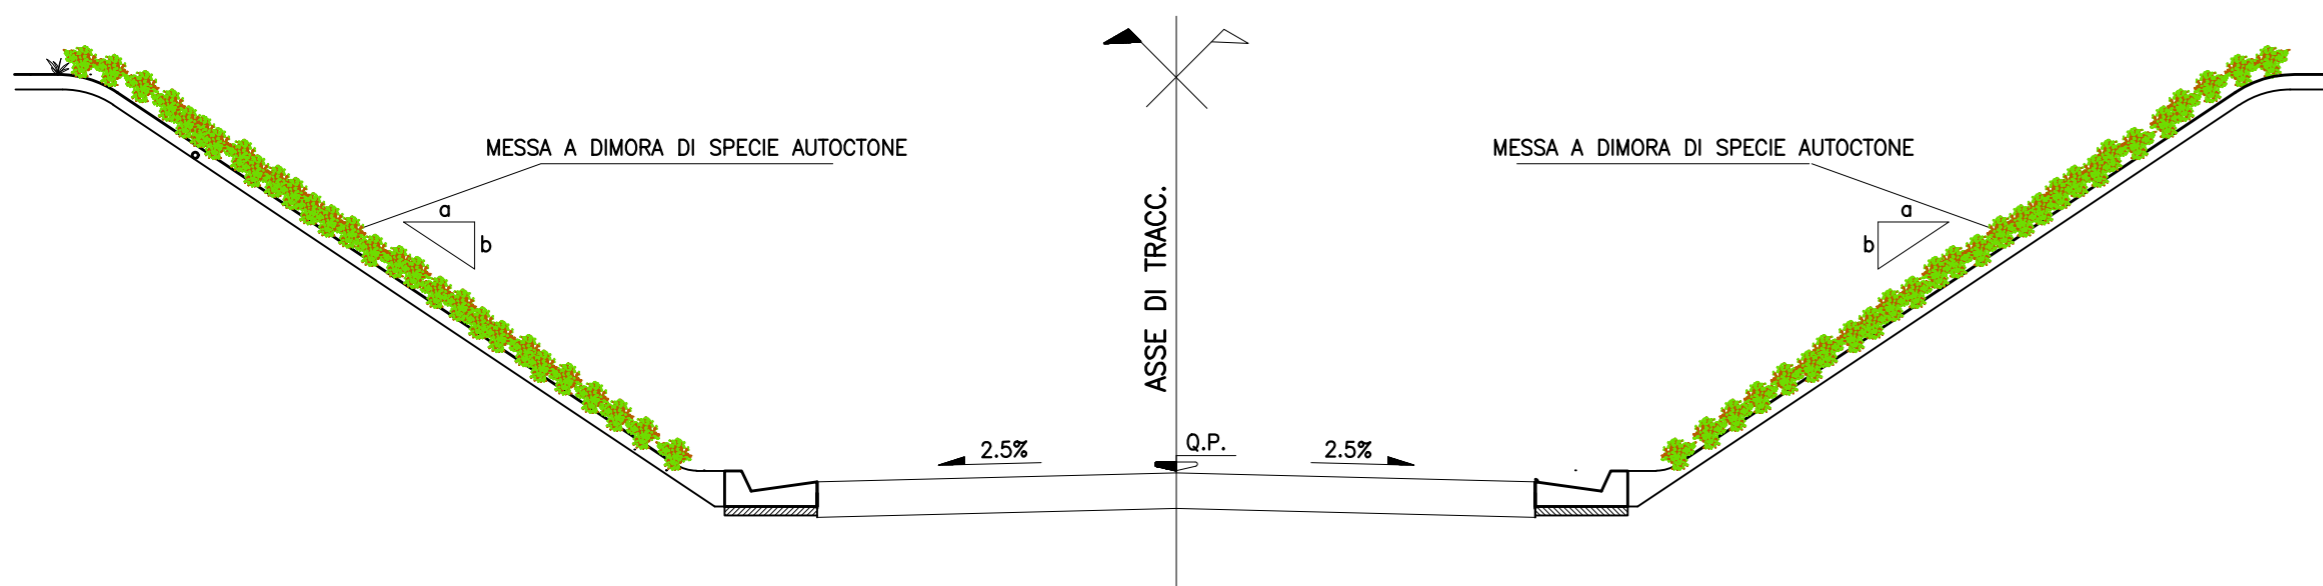

REGIONE BASILICATA  
PROVINCIA DI MATERA  
COMUNI DI MONTESCAGLIOSO,  
POMARICO E BERNALDA



AUTORIZZAZIONE UNICA EX D.LGS. 387/2003

Progetto Definitivo  
Parco eolico "Piana dell'Imperatore" e opere connesse

TITOLO ELABORATO

**A.16.d.2 - Elaborati tipologici per i  
diversi interventi di mitigazione**

CODICE ELABORATO

COMMESSA	FASE	ELABORATO	REV.
F0355	A	T29	A

Riproduzione o consegna a terzi solo dietro specifica autorizzazione

SCALA

1:100

DATA	DESCRIZIONE	REDATTO	VERIFICATO	APPROVATO
Ottobre 2020	Prima emissione	MGP	GDS	GMA

PROPONENTE

**FRI-EL**

FRI-EL S.p.A.  
Piazza della Rotonda 2  
00186 Roma (RM)  
fri-elspa@legalmail.it  
P. Iva 01652230218  
Cod. Fisc. 07321020153

PROGETTAZIONE



**F4 ingegneria srl**  
via Di Giura - Centro Direzionale, 85100 Potenza  
Tel: +39 0971 1 944 797 - Fax: +39 0971 5 54 52  
www.f4ingegneria.it - f4ingegneria@pec.it

Il Direttore Tecnico  
(ing. Giuseppe Manzi)



Società certificata secondo la norma UNI-EN ISO 9001:2015 per l'erogazione di servizi di ingegneria nei settori: civile, idraulica, acustica, energia, ambiente (settore IAF: 34).

