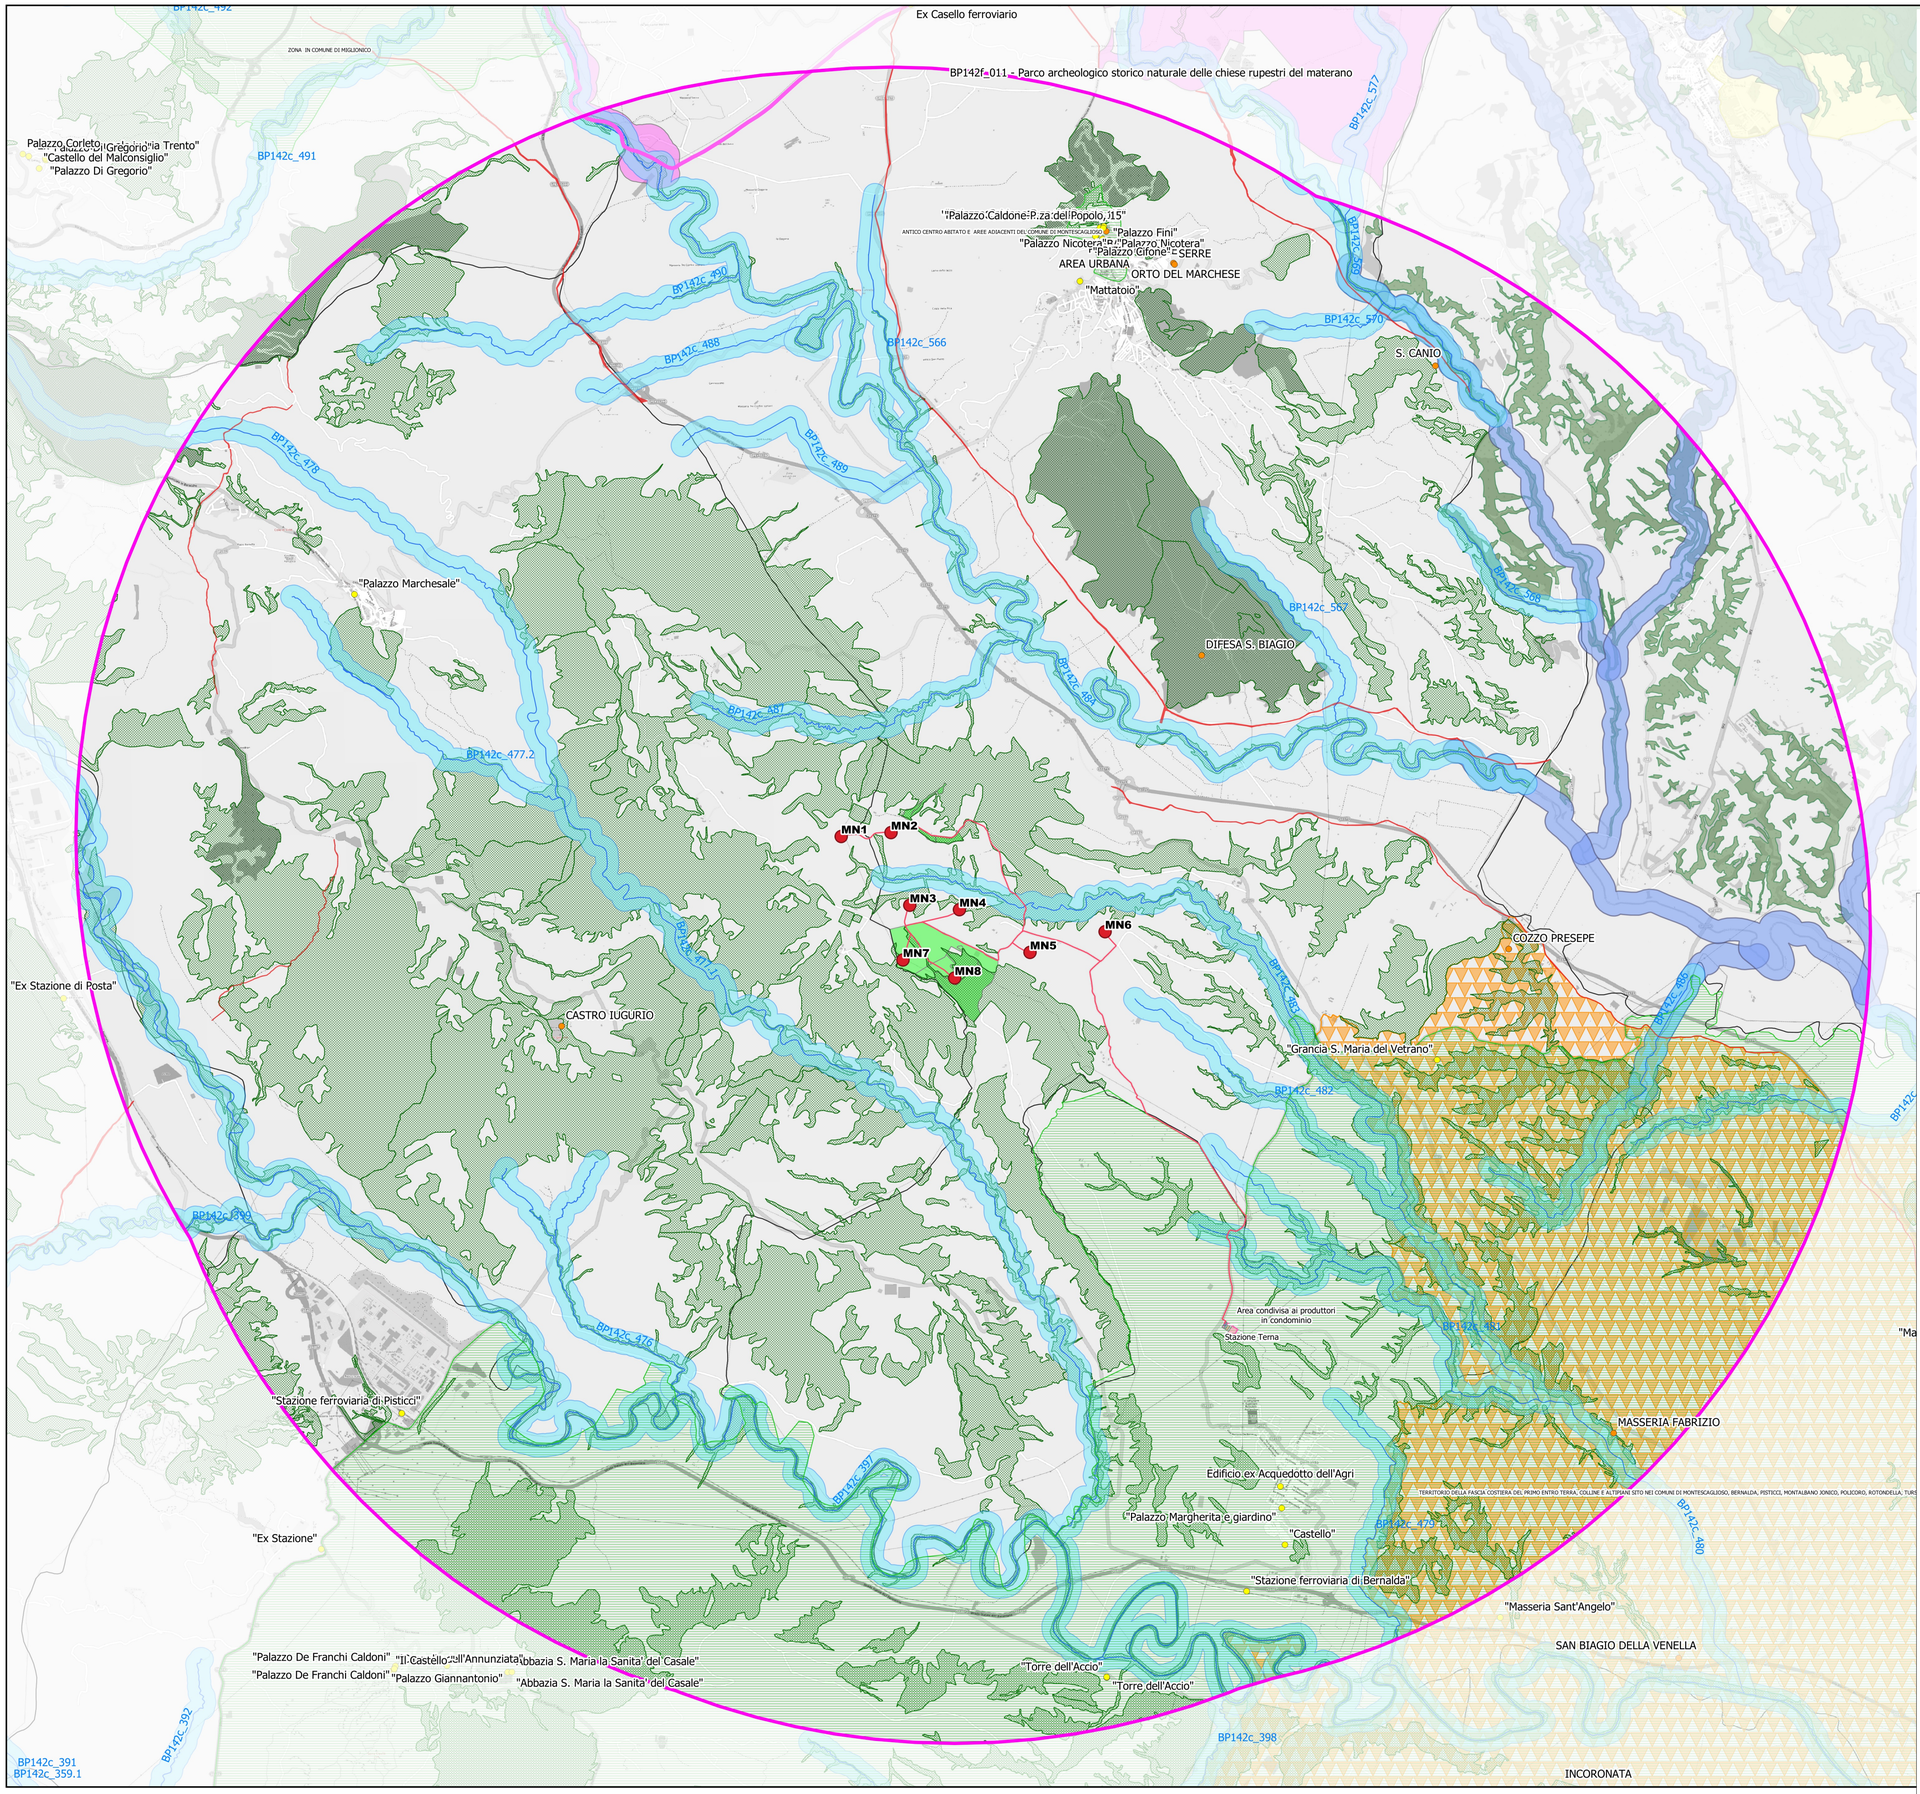

Parco Eolico "Piana dell'imperatore"
- Layout impianto

Opere di rete
- cavidotto
- cavo AT

sottostazione
- Altro produttore eventuale
- Area condivisa ai produttori in condominio
- SET Fri-El Spa
- SET Fri-El Spa*(altra richiesta futura)
- futura stazione elettrica RTN Terna

Aree sottoposte a vincolo ex d.lgs. n.42/2004

Artt. 10, 15 - Beni monumentali
- Centroidi beni vincolati

Artt. 10, 13, 45 - Beni archeologici
- Centroidi beni vincolati
- Art. 10, 13 - Tratturi Provincia di Matera
- Art. 136, 157 - Aree di notevole int. pubblico
- Art. 139, c.2 - Aree di notevole int. pubblico istituende
- Art. 142, c.1, lett.c - Fiumi, torrenti, corsi d'acqua di cui al R.D. 1775/1933
- Art. 142, c.1, lett.c - Fiumi, torrenti, corsi d'acqua di cui al R.D. 1775/1933 - Buffer 150 m
- Art. 142, c.1, lett.f - Parchi e riserve nazionali o regionali
- Art. 142, c.1. lett.g - Territori coperti da boschi (INEA, 2006)
- Art. 142, c.1, lett.h - Zone gravate da usi civici

Art. 142, c.1, lett.m - Zone di int. archeologico (ope legis)
- Aree archeologiche tutelate per decreto
- Tratturi tutelati per decreto
- Art. 142, c.1, lett.m - Zone di int. archeologico (nuova istituzione)

PPTR Puglia

6.1.2 Componenti idrologiche
- BP - Fiumi, torrenti, corsi d'acqua iscritti negli elenchi delle acque pubbliche (150m)

6.2.1 Componenti botanico-vegetazionali
- BP - Boschi
- Limiti comunali

Open Street Map Monochrome

REGIONE BASILICATA
PROVINCIA DI MATERA
COMUNI DI MONTESCAGLIOSO, POMARICO E BERNALDA

AUTORIZZAZIONE UNICA EX D.LGS. N. 387/2003

Progetto definitivo
Parco eolico "Piana dell'imperatore" e opere connesse

Titolo elaborato

A.19.3 - Carta dei vincoli paesaggistici - Buffer 50 Htot

Codice elaborato

COMMESSA	FASE	ELABORATO	REV.
F0355	C	T03	A

Riproduzione o consegna a terzi solo dietro specifica autorizzazione

Scala: 1:40 000

DATA	DESCRIZIONE	REDATTO	VERIFICATO	APPROVATO
Ottobre 2020	Prima emissione	GDS	GZU	GMA

Proponente

FRI-EL
FRI-EL S.p.A.
Piazza della Rotonda 2
00186 Roma (RM)
fri-elspa@legalmail.it
P. Iva 01652230218
Cod. Fisc. 07321020153

Progettazione

F4 ingegneria srl
Via Di Giura - Centro Direzionale, 85100 Potenza
Tel: +39 0971 1 944 797 - Fax: +39 0971 5 54 52
www.f4ingegneria.it - f4ingegneria@pec.it

Il Diretto Tecnico
(Ing. Gio. Pietro MANZI)
ORDINE DEGLI INGEGNERI DELLA PROVINCIA DI POTENZA
Ing. MANZI Gio. Pietro
N.° 1975

Società certificata secondo la norma UNI-EN ISO 9001:2015 per l'erogazione di servizi di ingegneria nei settori: civile, idraulica, acustica, energia, ambiente (settore IAF: 34).