




SEZIONE TIPO STRADE DI NUOVA REALIZZAZIONE

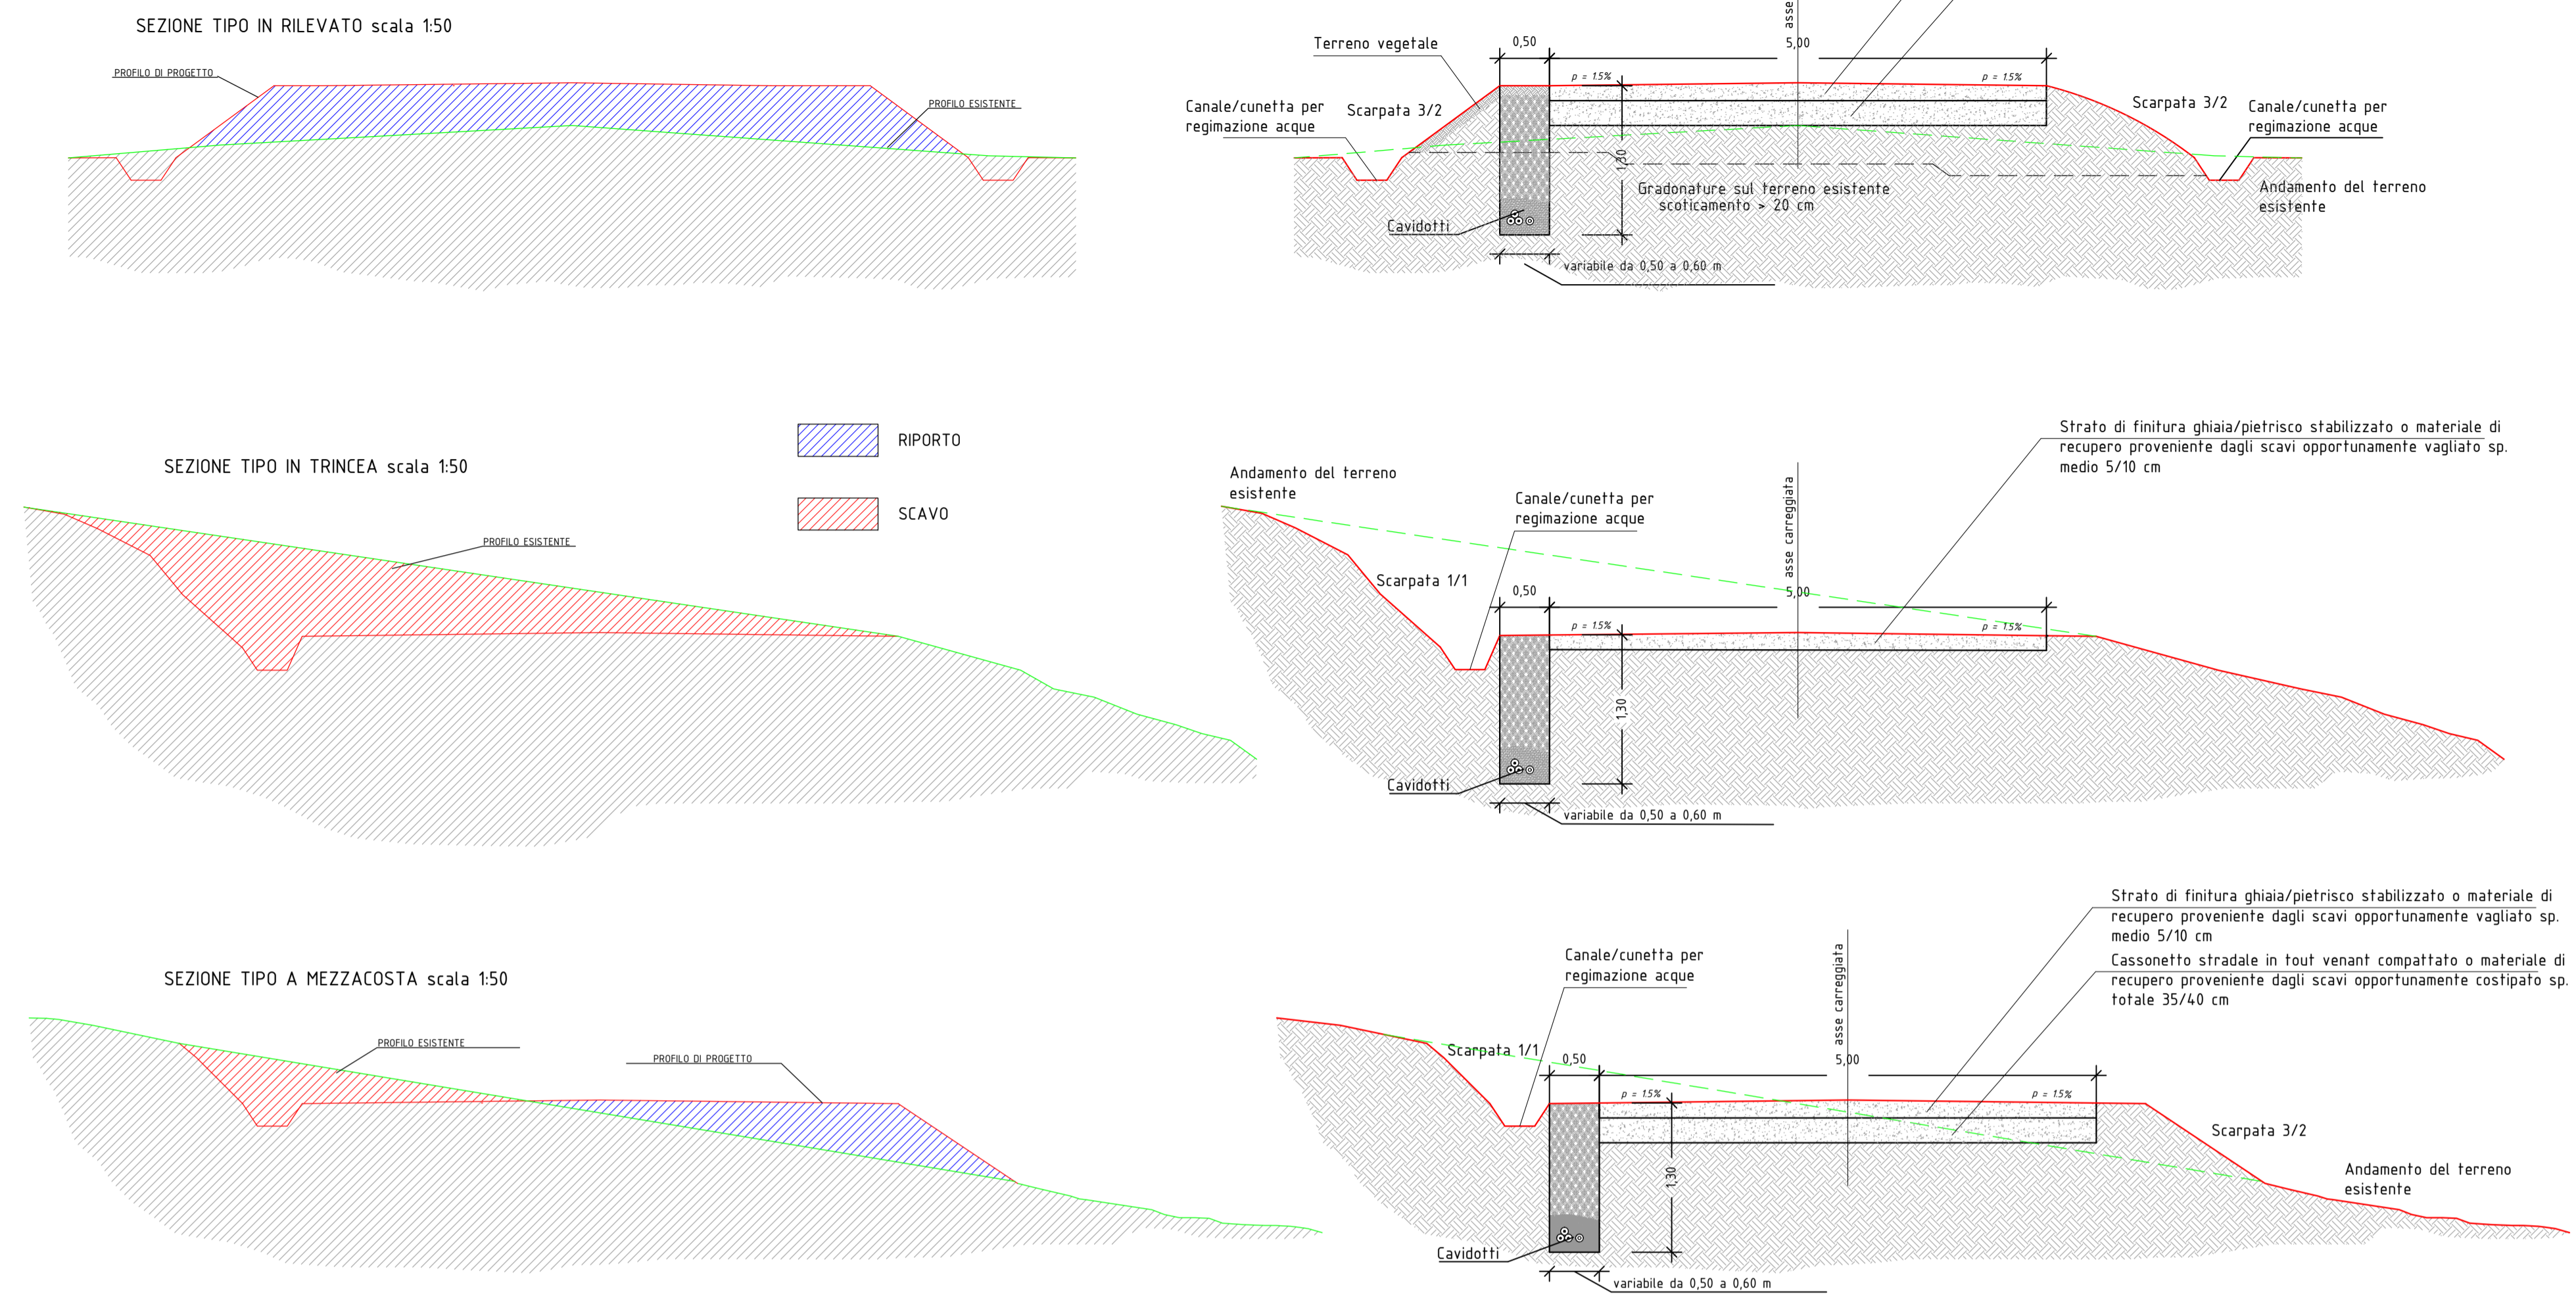


SEZIONI TIPO CON STRADA PREESISTENTE STERRATA DA ADEGUARE

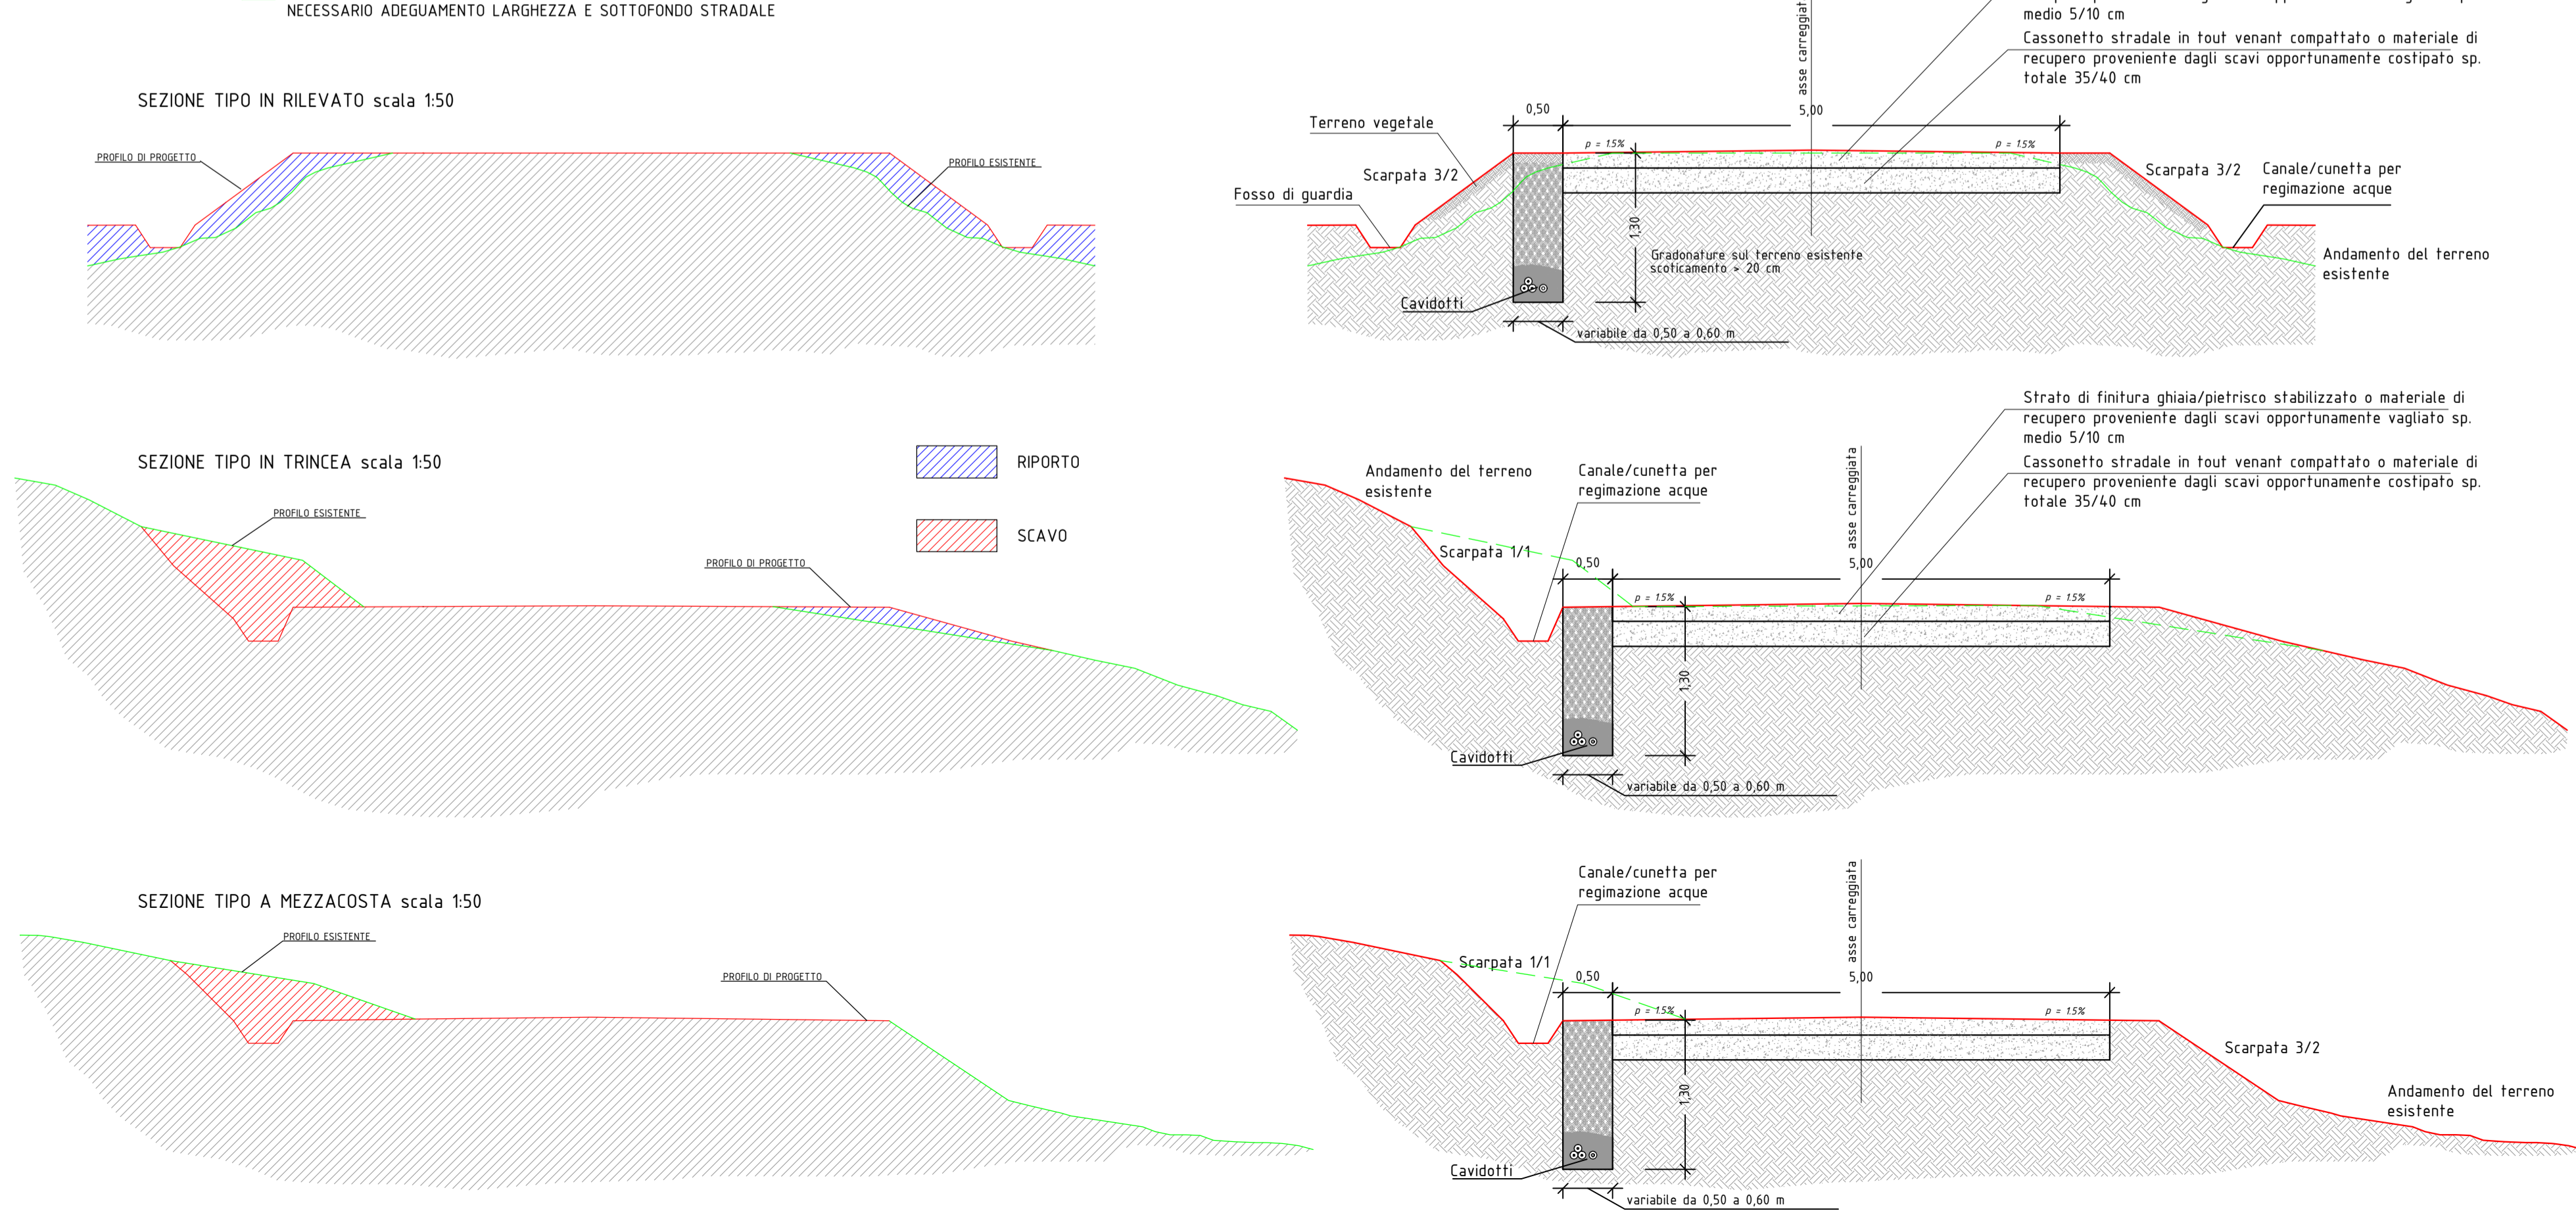


SEZIONI TIPO CON STRADA PREESISTENTE ASFALTATA scala 150

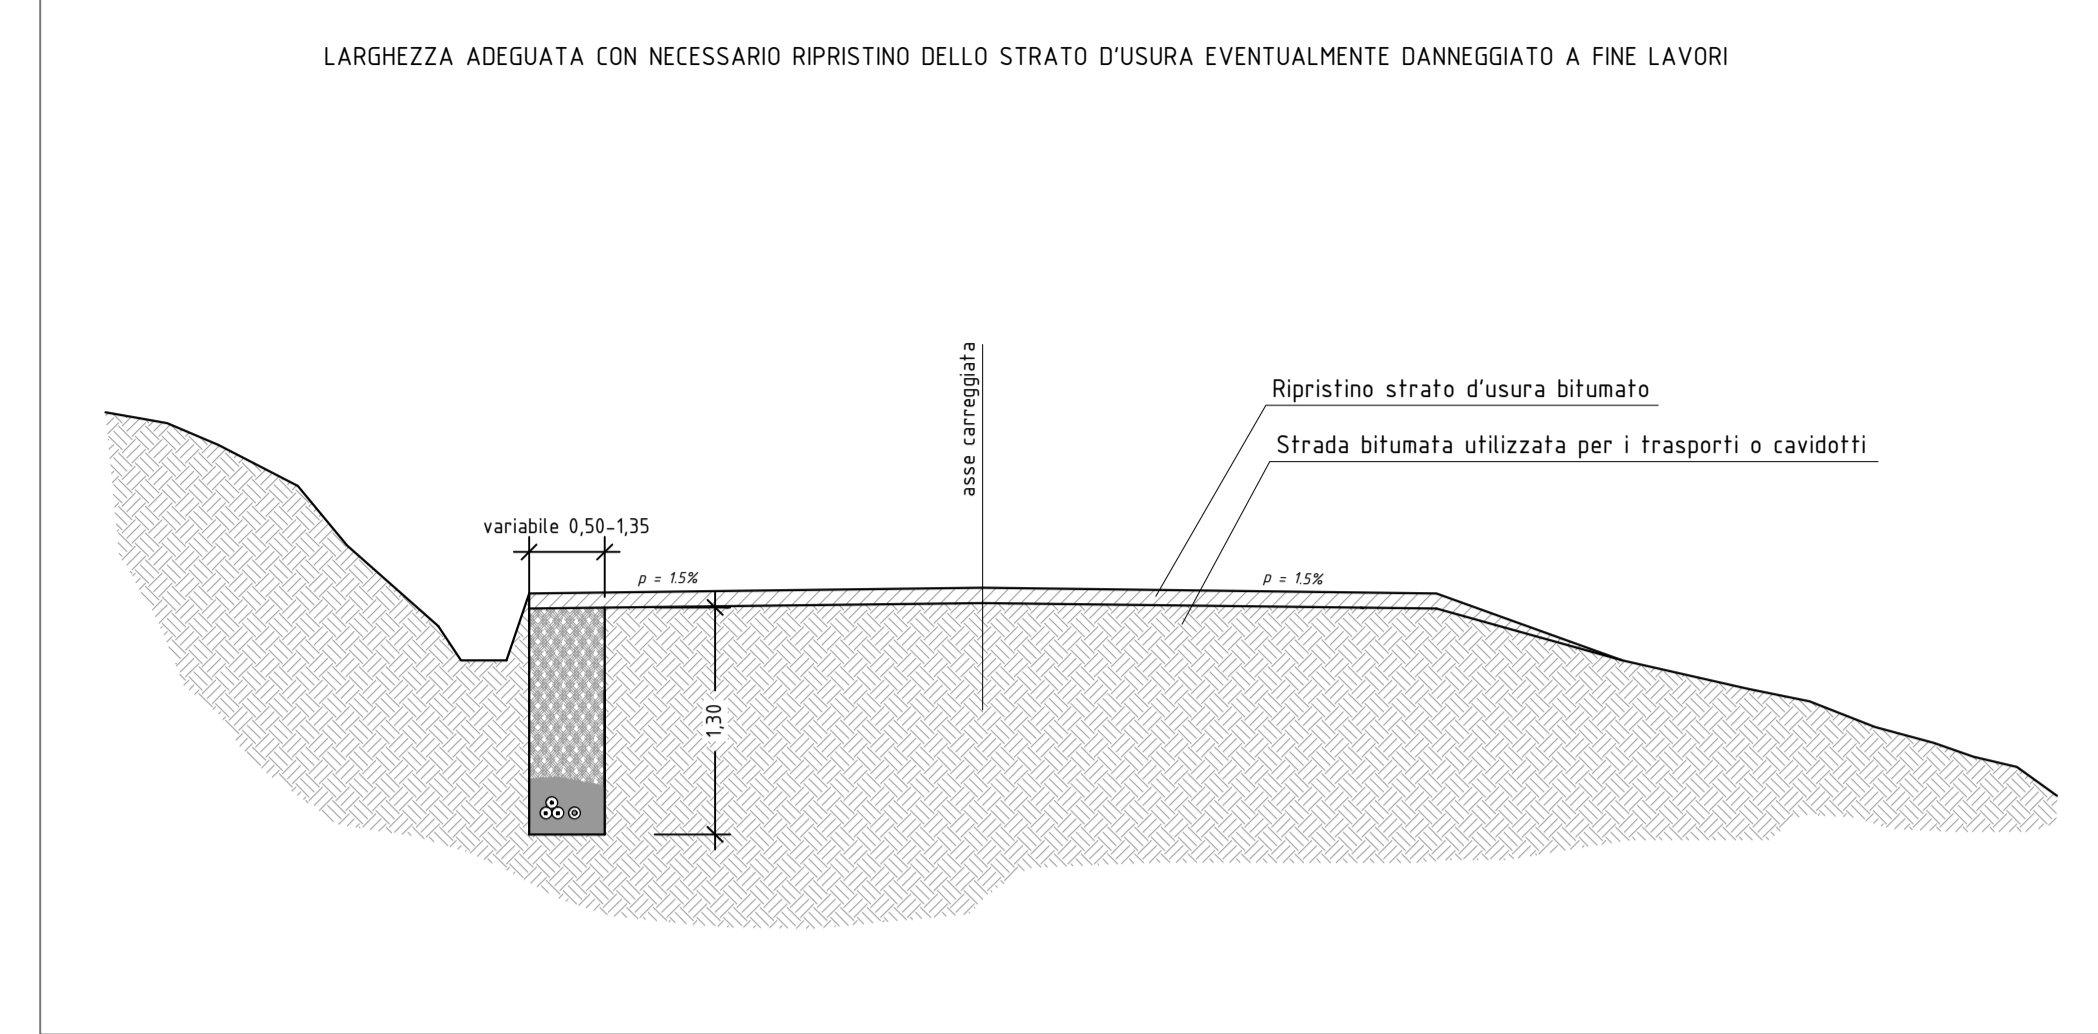


SEZIONI TIPO CON STRADA PREESISTENTE ASFALTATA O STERRATA scala 150

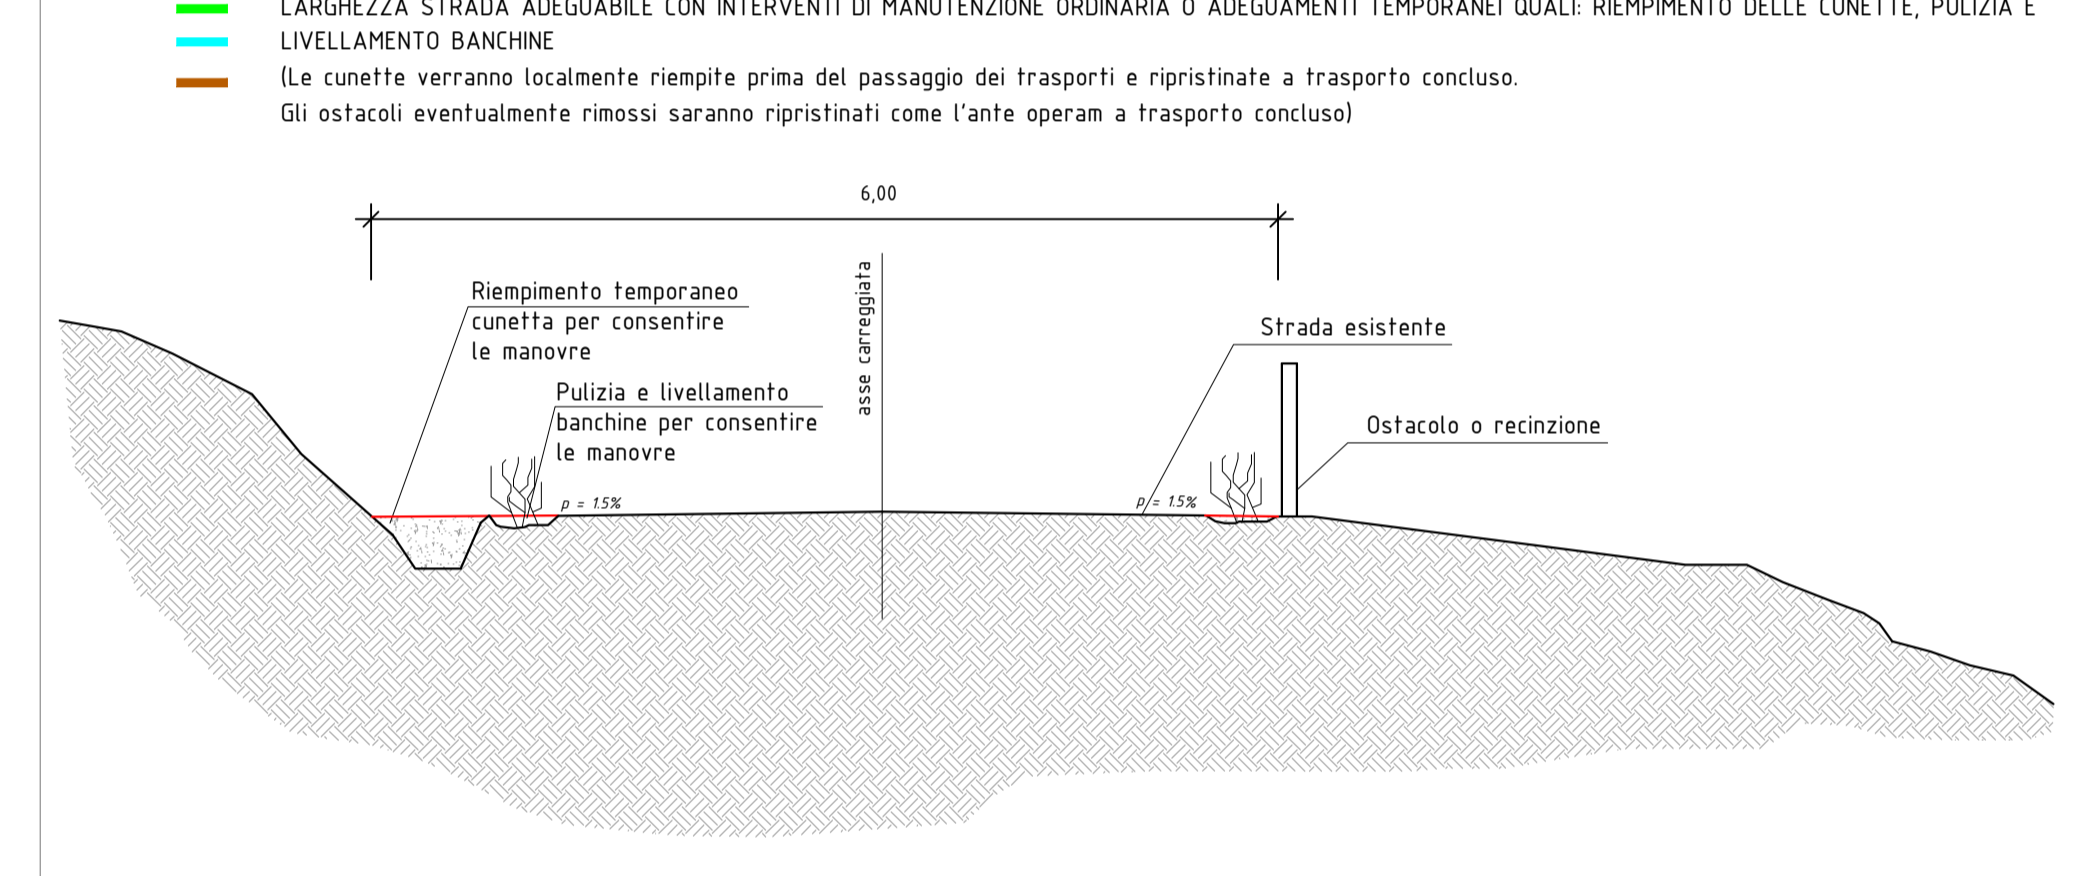


CAVALCAFOSSI E ATTRAVERSAMENTI STRADALI

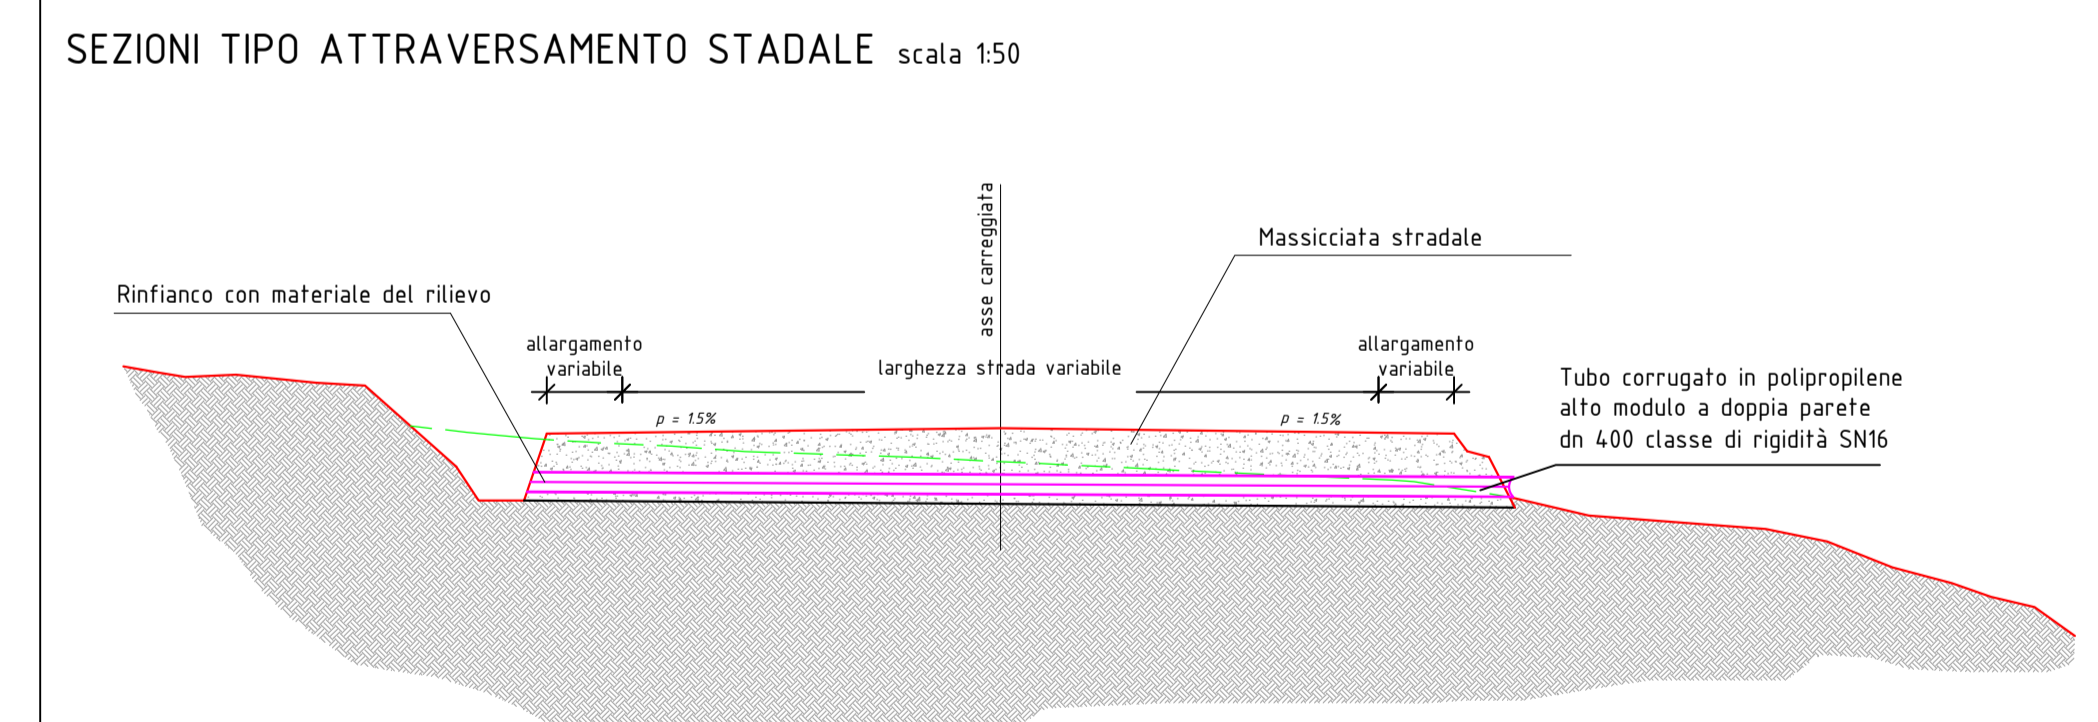

TIPOICO CAVALCAFOSSO

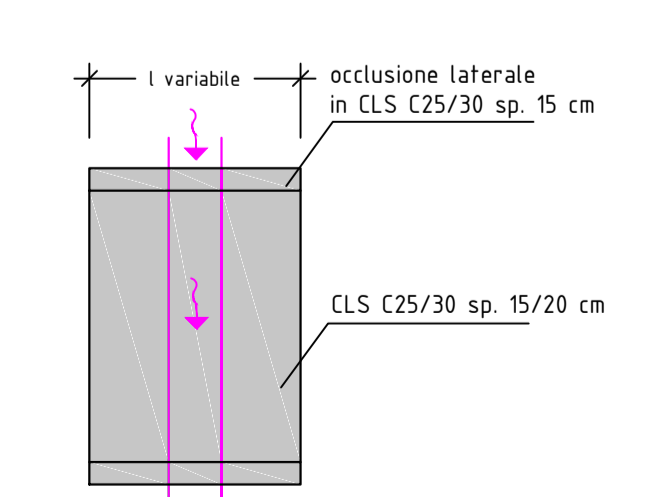

SEZIONE CAVALCAFOSSO

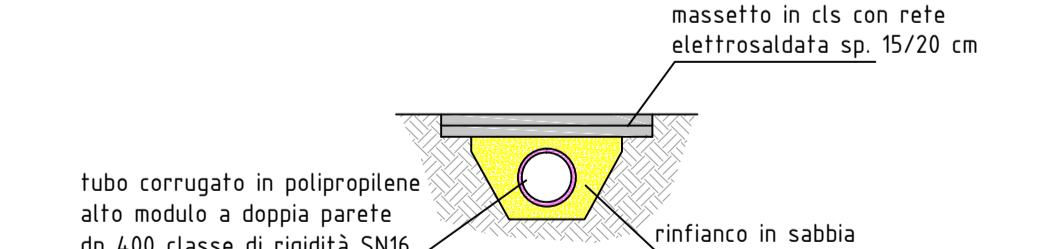

LEGENDA

- Viabilità principale esistente utilizzata per il trasporto dei componenti nel sito d'installazione
- Strada comunale asfaltata esistente utilizzata per il trasporto dei componenti nel sito d'installazione (da adeguare alle specifiche di trasporto)
- Strada sterrata esistente interna alla Colonia Penale di Mamone utilizzata per il trasporto dei componenti nel sito d'installazione (da adeguare localmente alle specifiche di trasporto)
- Tratti di strade/piste sterrate di nuova realizzazione
- Tracciali stradali preesistenti in parte riutilizzati ed adeguati per la viabilità di progetto
- Limite territoriale colonia penale di Mamone
- Turbine in progetto
- Ingombro piano piazzole e fondazioni
- Sito provvisorio di deposito materiali inerti provenienti dagli scavi
- Impianto mobile temporaneo per la produzione del calcestruzzo utile alla realizzazione delle opere
- Area Accantieramento

rev.	data	Descrizione	Identificazione file:
1	SETTEMBRE 2020	CONSEGNA DEFINITIVA	DOS6c_008.dwg
0	SETTEMBRE 2020	PRIMA EMISSIONE	

COMUNE DI ONANI'

REALIZZAZIONE DEL PARCO EOLICO "ONANIE"

PROGETTO DEFINITIVO OPERE CIVILI

Elaborato:	- SEZIONI TIPO VIABILITA' IN PROGETTO	Tavola:	DOS6c 008
------------	---------------------------------------	---------	-----------

Il committente:	SARDEOLICA SARAS Innovative Energy	Il progettista:	FAD System S.r.l. Ingegneria del territorio
-----------------	---	-----------------	---

Scala:	varie
Data:	SETTEMBRE 2020